



S
DAL-2020-094

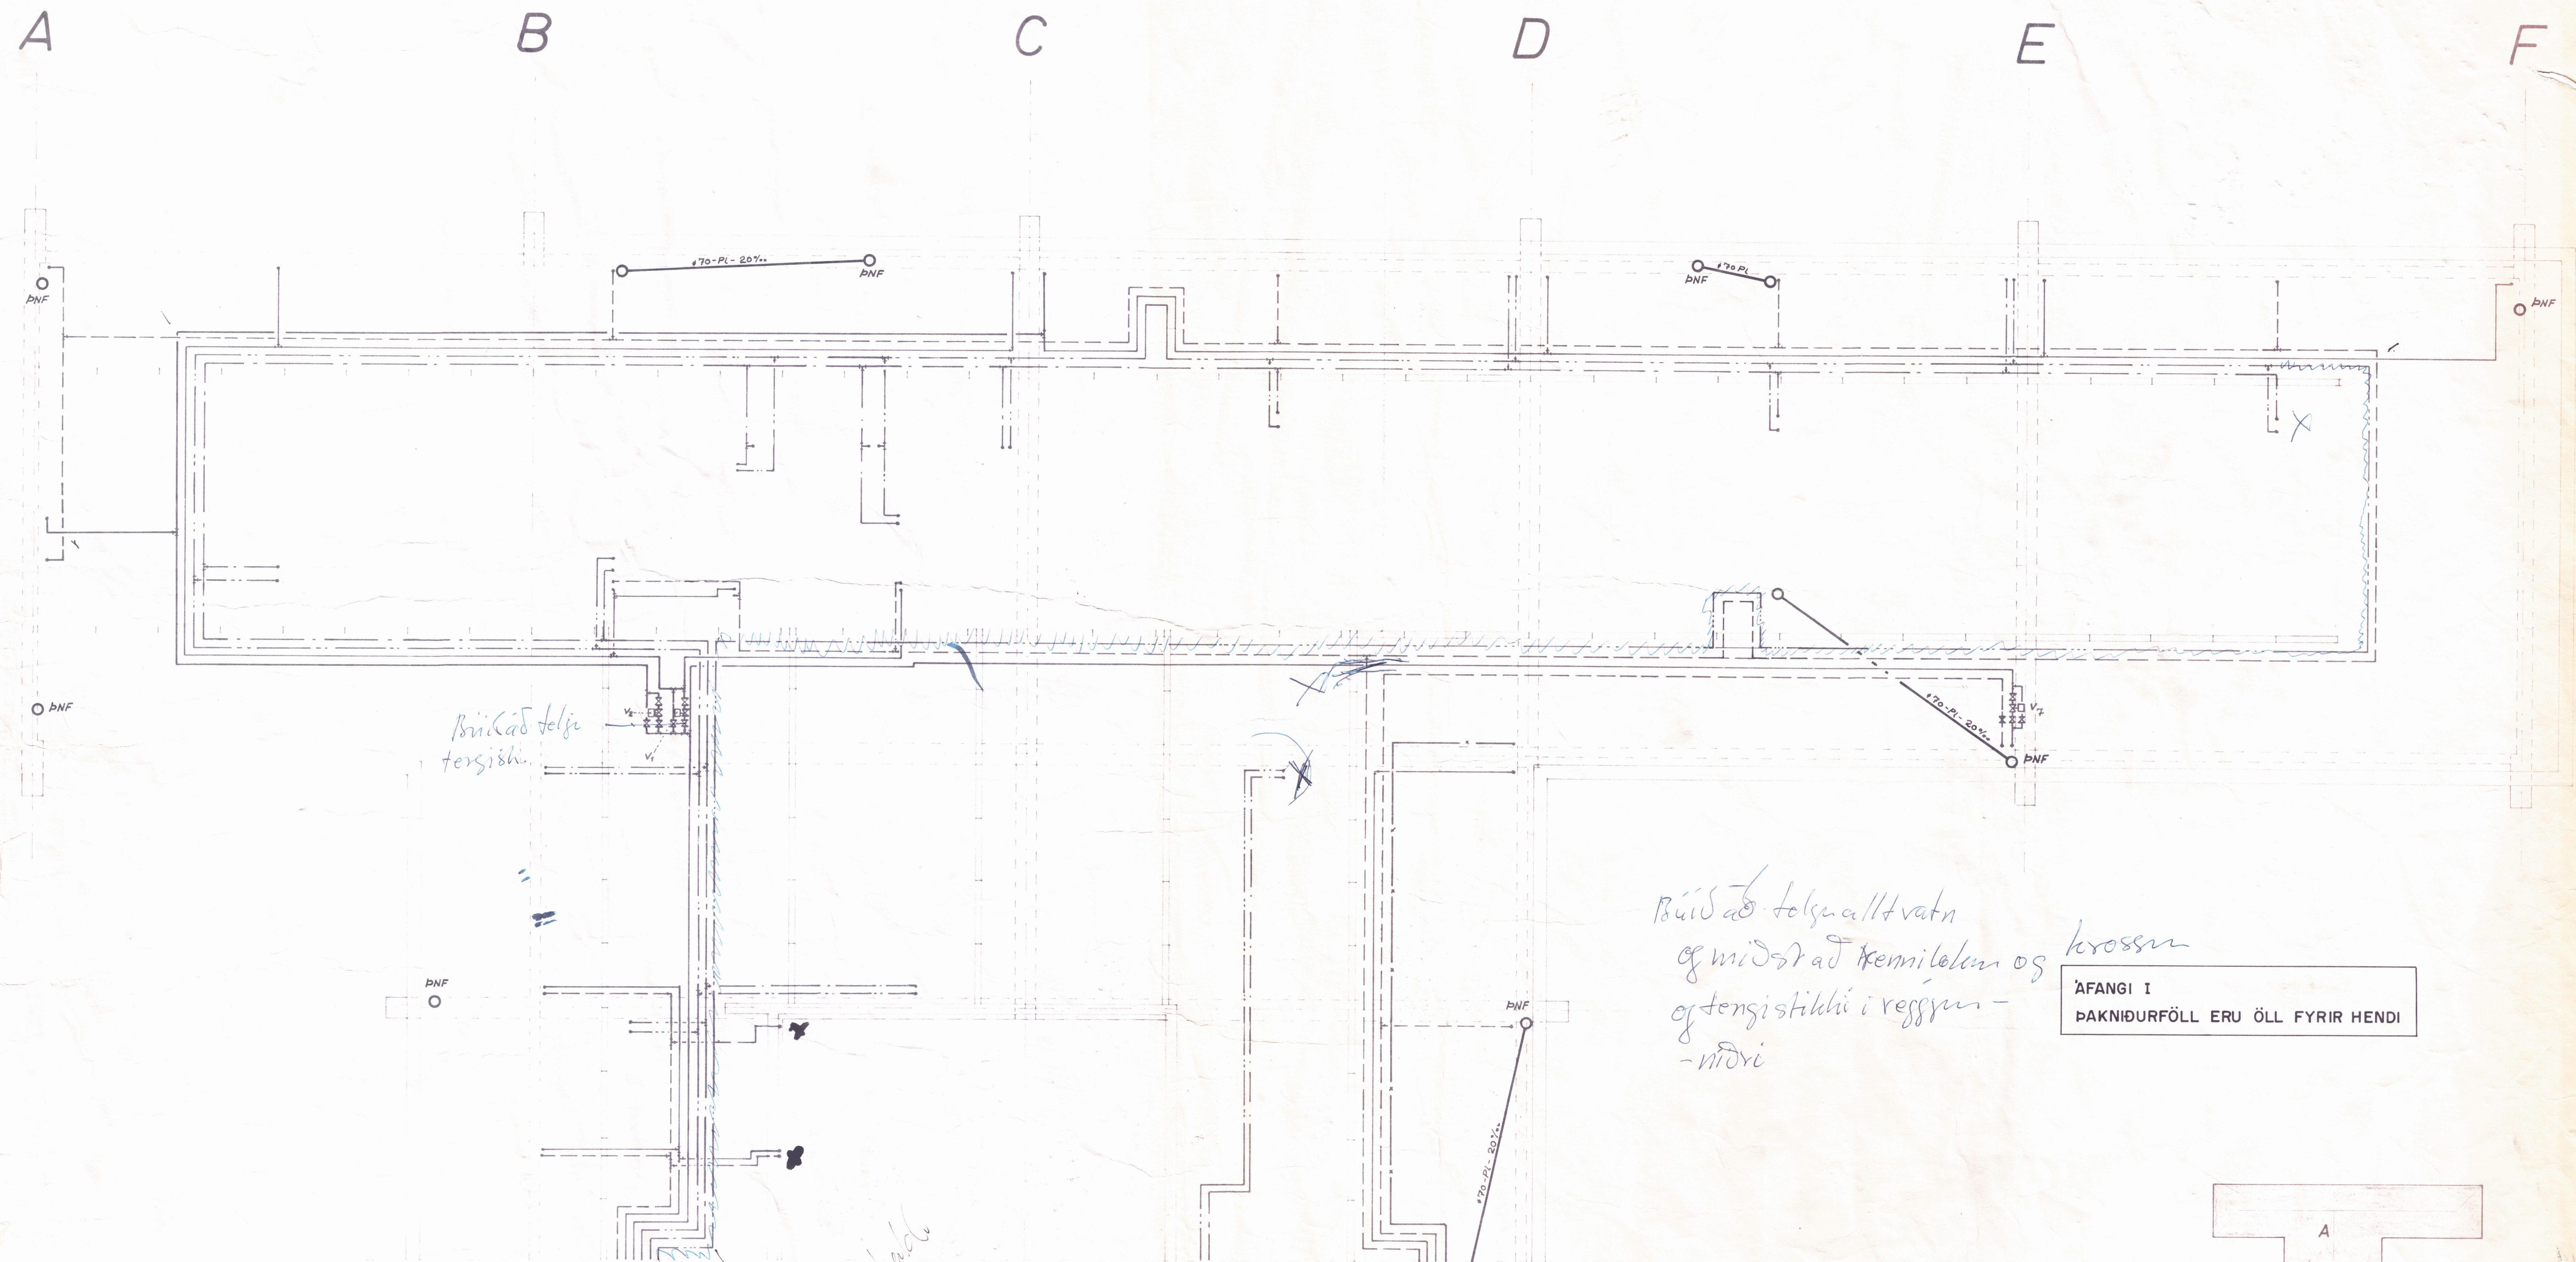

Búið að fella allhvátin
 og miðast að kemmitölum og
 of tengistíðni í reggjum -
 -míðri

ÁFANGI I
 ÞAKNIÐURFÖLL

ÁFANGI I
ÞAKNIÐURFÖLL ERU ÖLL FYRIR HENDI

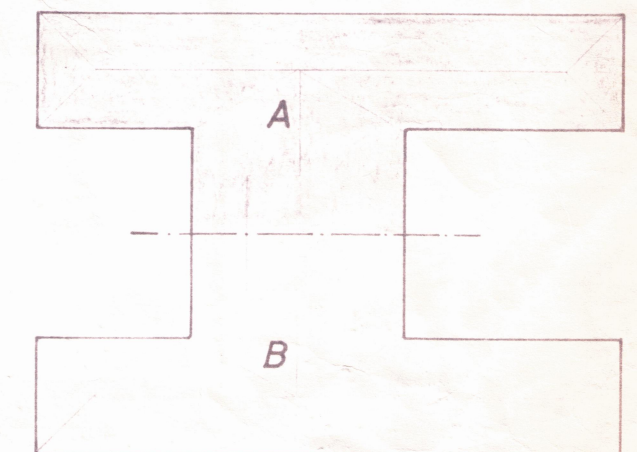

W. H. Frankland

framhald, sjá teikn.nr. 2R-61

V1 : Honeywell-motorlaski V2045 + V5045, heb. hisatstillir T26A, T₁
 V2 " " " " " " " " " " T₂
 V7 " " " " " " " " " " T₁, T_{991A} 135 Ω [-15/+35%]
 V3011A, M944A, Q455C - hisatstillir T₁, T_{991A} 280 Ω [-15/+35%]
 o₉ T_{7A}, T_{991A} 280 Ω [-15/+35%]

Fj.	Heili	Hl. nr.	Teikn. nr.	Eini	Ath.
Dags	Leiðrétting	Dags		Leiðrétting	
Breyting 15.4.75 júní '79	Þakniðsféll A: Vegna útbóts frá tókheidu í fullfrágengid hús				

357
 357

VERKFRÆDISTOFA	Mkr.	Verk.	1. '74.	Rík.
GUDMUNDAR & KRISTJÁNS	1:50	Teikn.		
Liufarsveggi 19	Sími 14425	Samb.		

<u>HEILSUGÆSLUSTÖÐ A DALVÍK</u> Grunnmynd rishæðar A-hluti Hita- og Vatnslagnir	Dagbók nr. TEIKNING NR. 2R-60A Verð nr. blað nr. af
---	---