

S
DA-2020-095



000

framhald, sjá teikn. nr. 2R-60

30' 9th

alt 80'

Sníð X-X

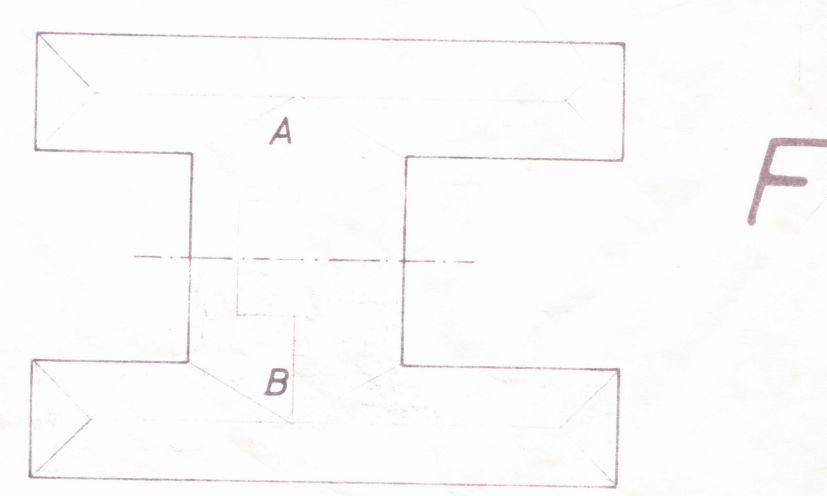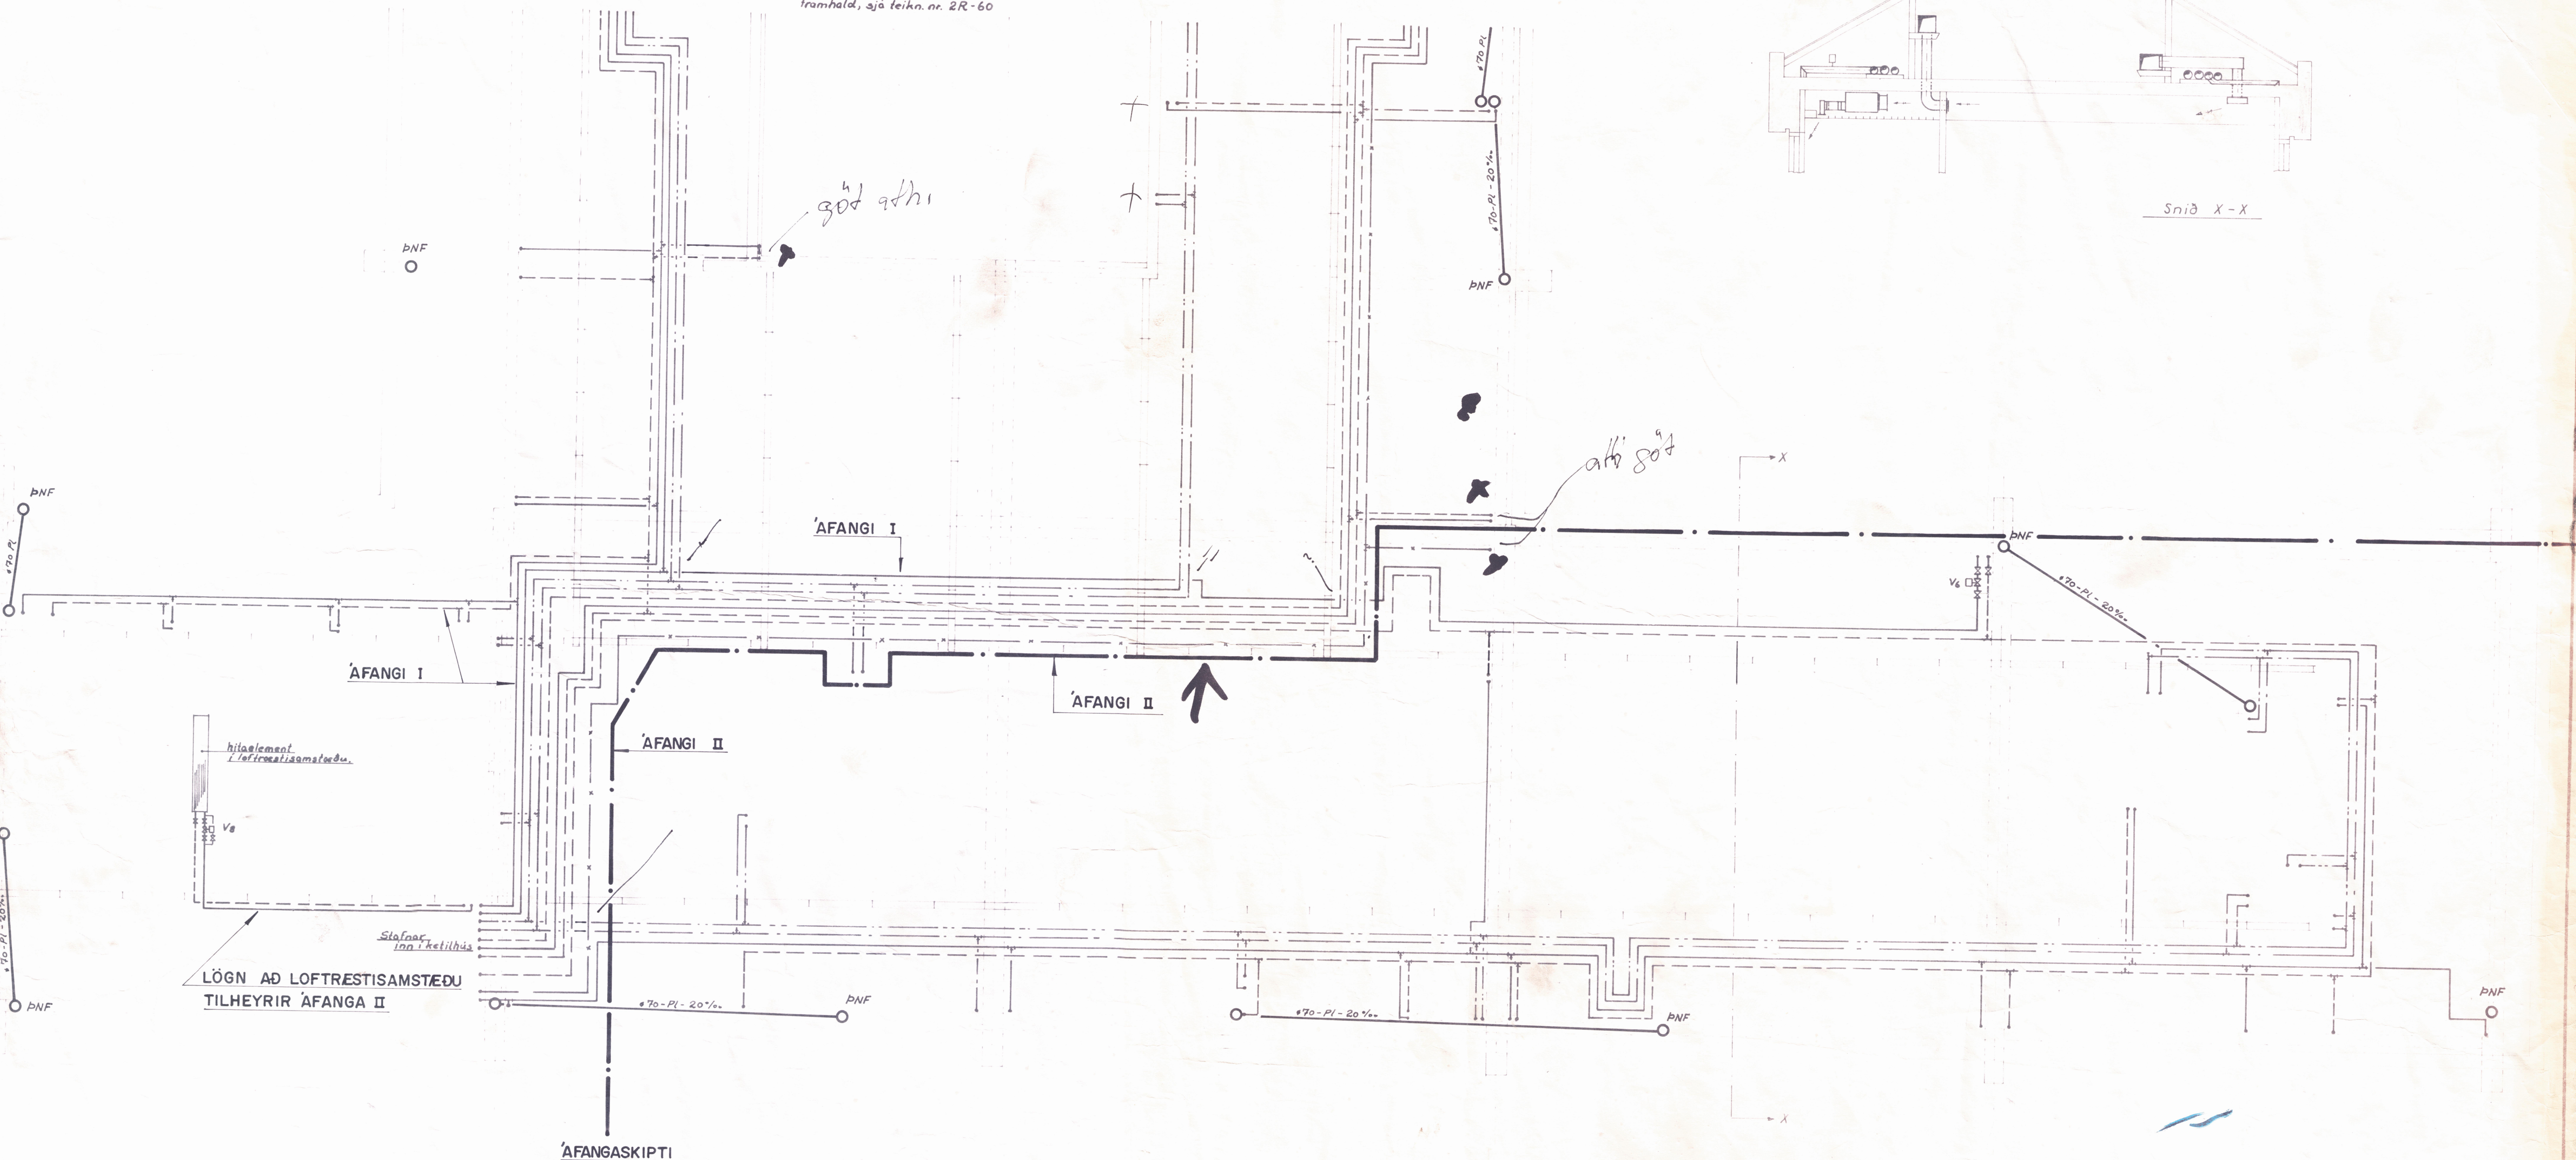

ÞAKNIÐURFÖLL ERU ÖLL FYRIR HENDI

V6 : Honeywell - matorlaki, V5011A, M944A, 0.455C
hitasillur T6 : T991A, 135 L [-15° +35°]
og T6A : T991A, 280 L [-15° +35°]
V6 : Honeywell - matorlaki, V5011A - 1/2" - Cv2.5, M944A, 0.455C

Skýringar:
— hitalögn - fúr.
— hitalögn - rétúr.
— kalt neysluvatn.
— heitt neysluvatn.
— bakrennslilögn.
— brunalögn.

Fj.	Heiti	Mt. nr.	Tu. nr.	Efni	Ath.
Dags	Leibretting	Dags	Leibretting		
15.4.75	Þakniðurföll				
Júní '79	A Vegna útbóðs frá foheldu				
	í fullfrágangnu húsi				
VERKFRÆDISTOFA					
GUDMUNDAR & KRISTJÁNS					
Laufasveg 19 Sími 14425					
HEILSUGÆSLUSTÖÐ A DALVÍK					
Grunnmynd rishæðar B-hluti					
Hita- og Vatnslagnir					
Max.	Verkt.	T. 74	R/C.		
1:50	Tu. nr.				
	Efni				
	Samþ.				
Dagbók nr.	TEIKNING NR.				
	2R-61A				
Verk nr.	bl. 12 af				