
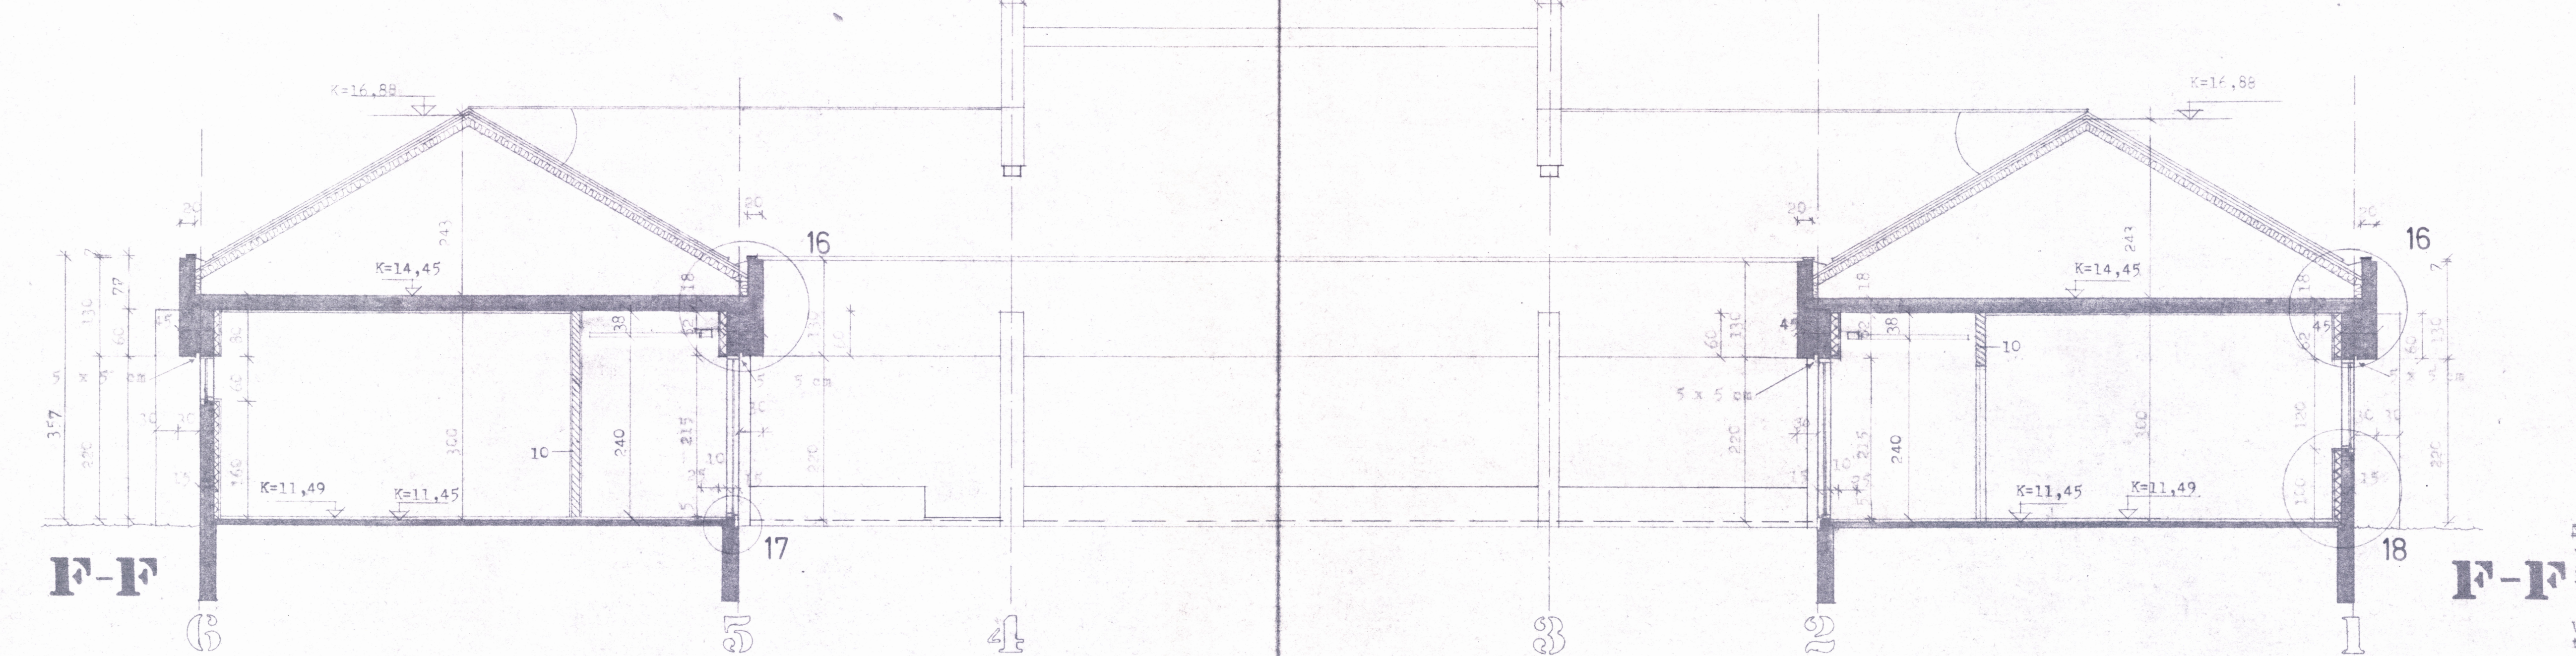
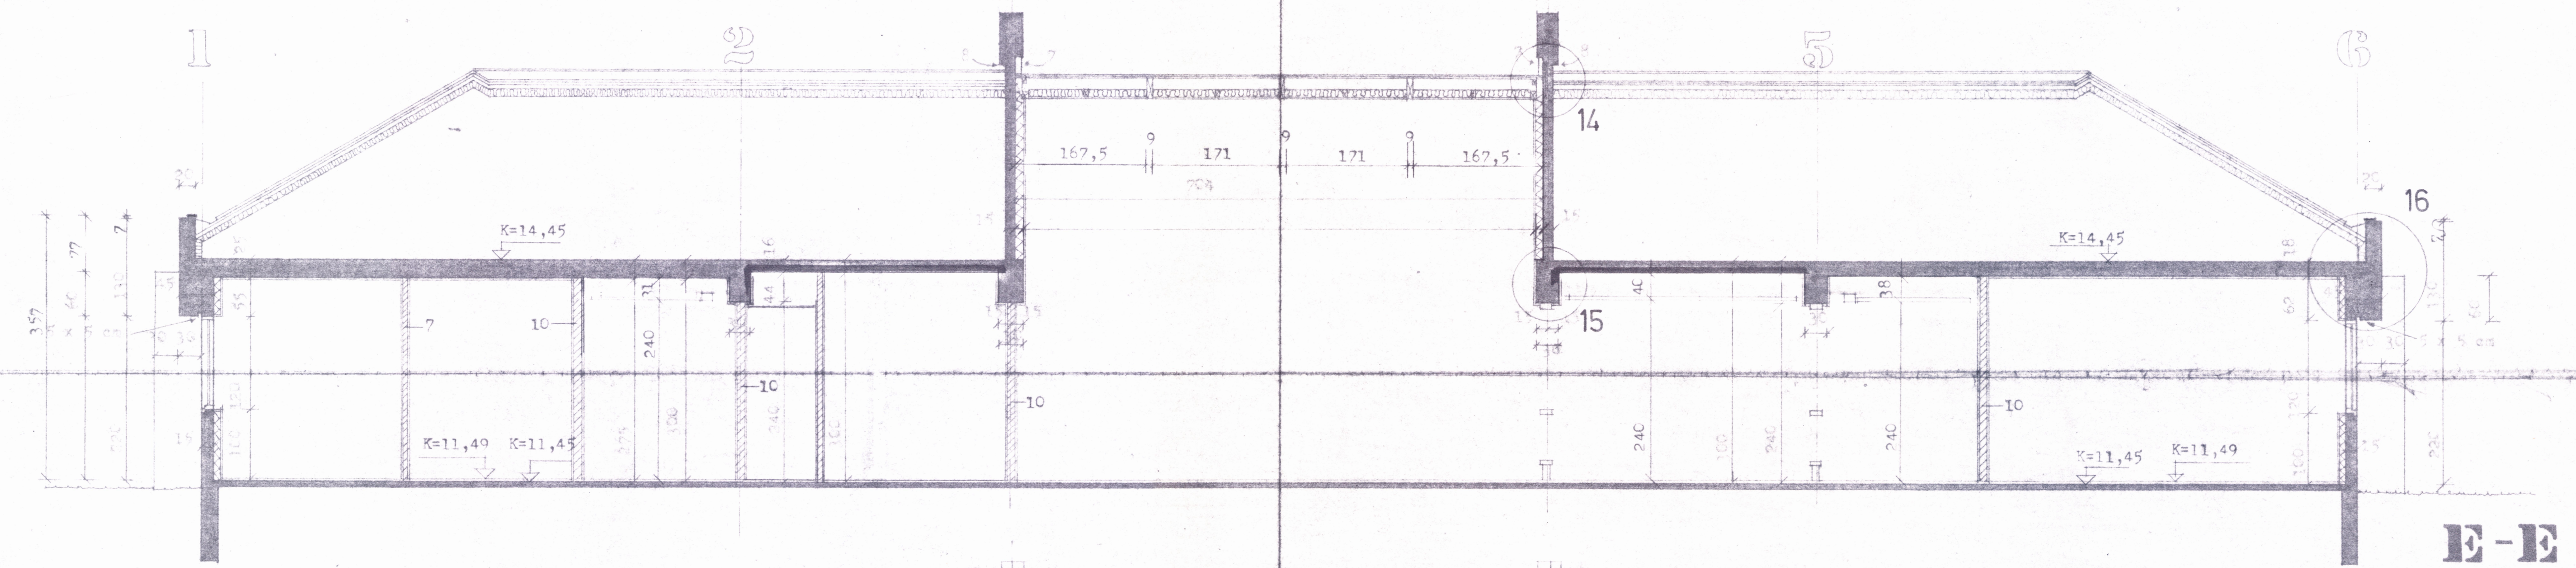


S
Dkr-2020-098

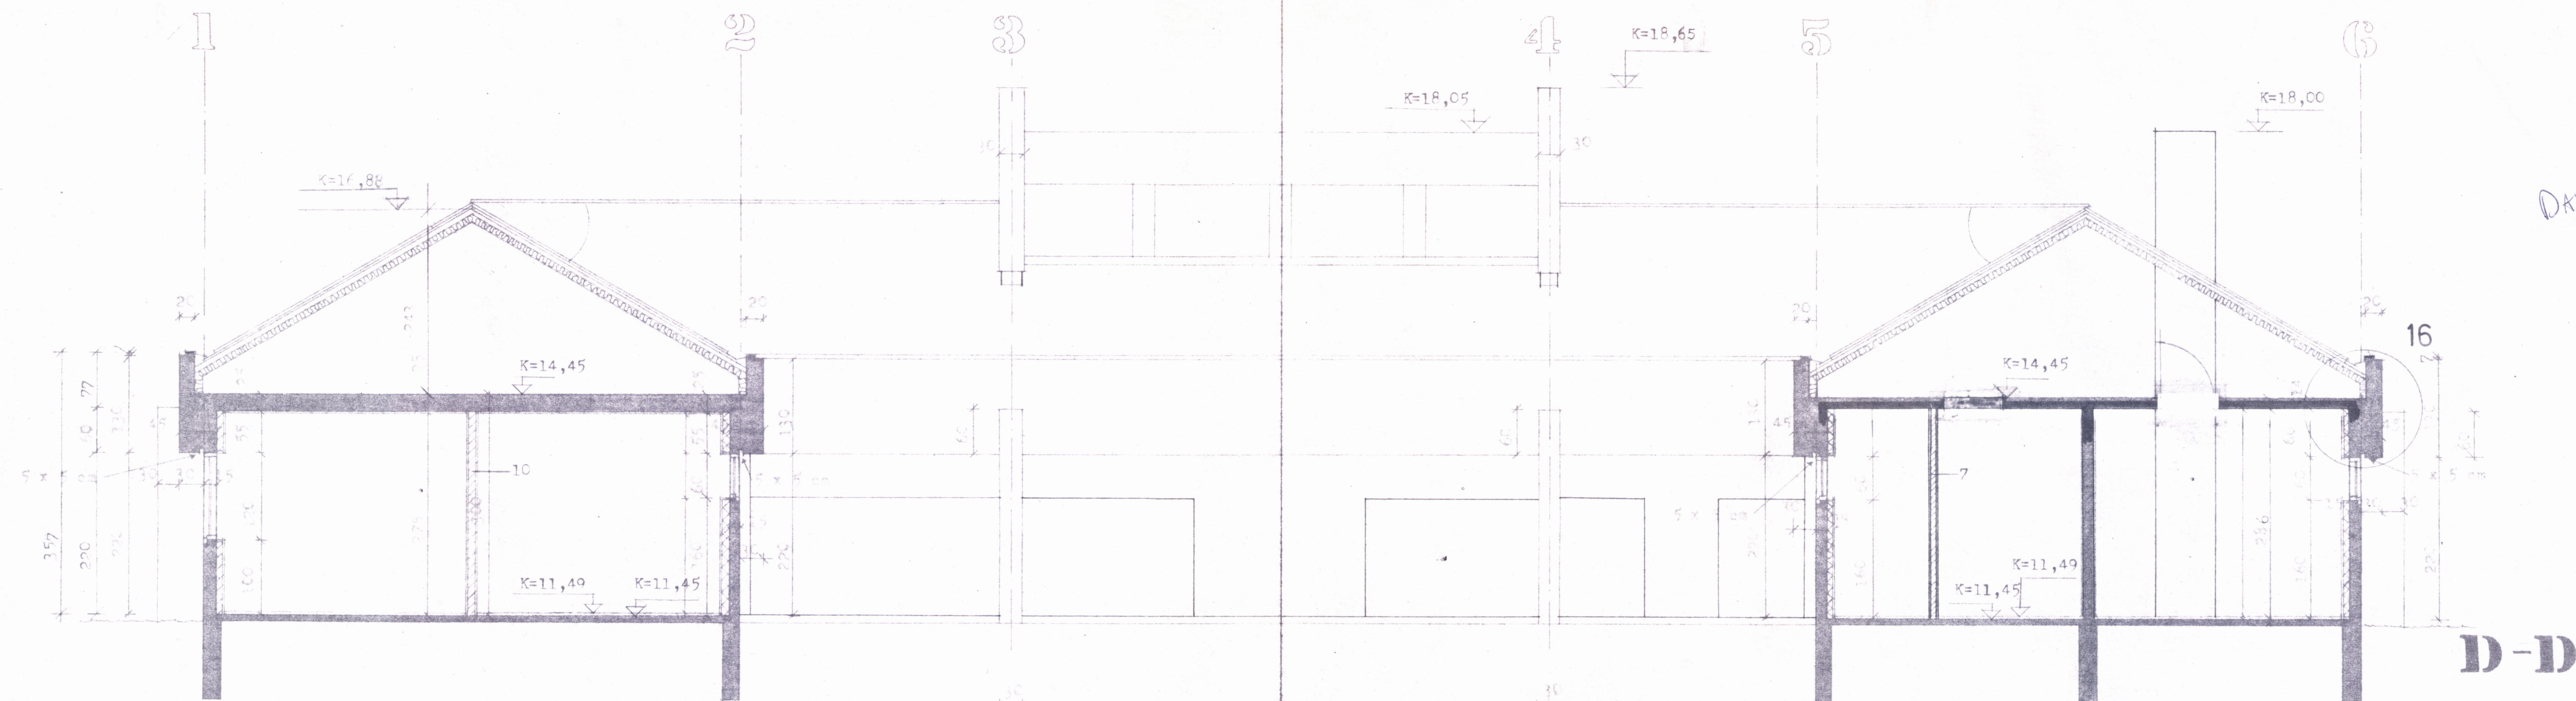

Þrátt	Þrátt	Þrátt
A	20.11.	læknað aukin um 15 cm, steyptar plötur við inngang, teiknaður reykhaður.
B	14.12.73.	Breytt þakbita yfir bíðsal
C	2.1.74	merktir inn hlutar

HEILSUGÆSLUSTÖÐ H 2	DALVÍK
teikn. vsk.: sneiðingar: D-D, E-E, F-F	
mælikvæði: 1: 50	
teiknað af: t.l./d.s.	
dagsetning: 19.11.73	veik nr:
Jón Haraldsson, arkitekt	teikn. nr. 206 C
teiknað af: Mýrargata 2.	Reykjavík, sími 10790

Viðkomandi hlutir sjá teikn. nr. 403 og nr. 404