


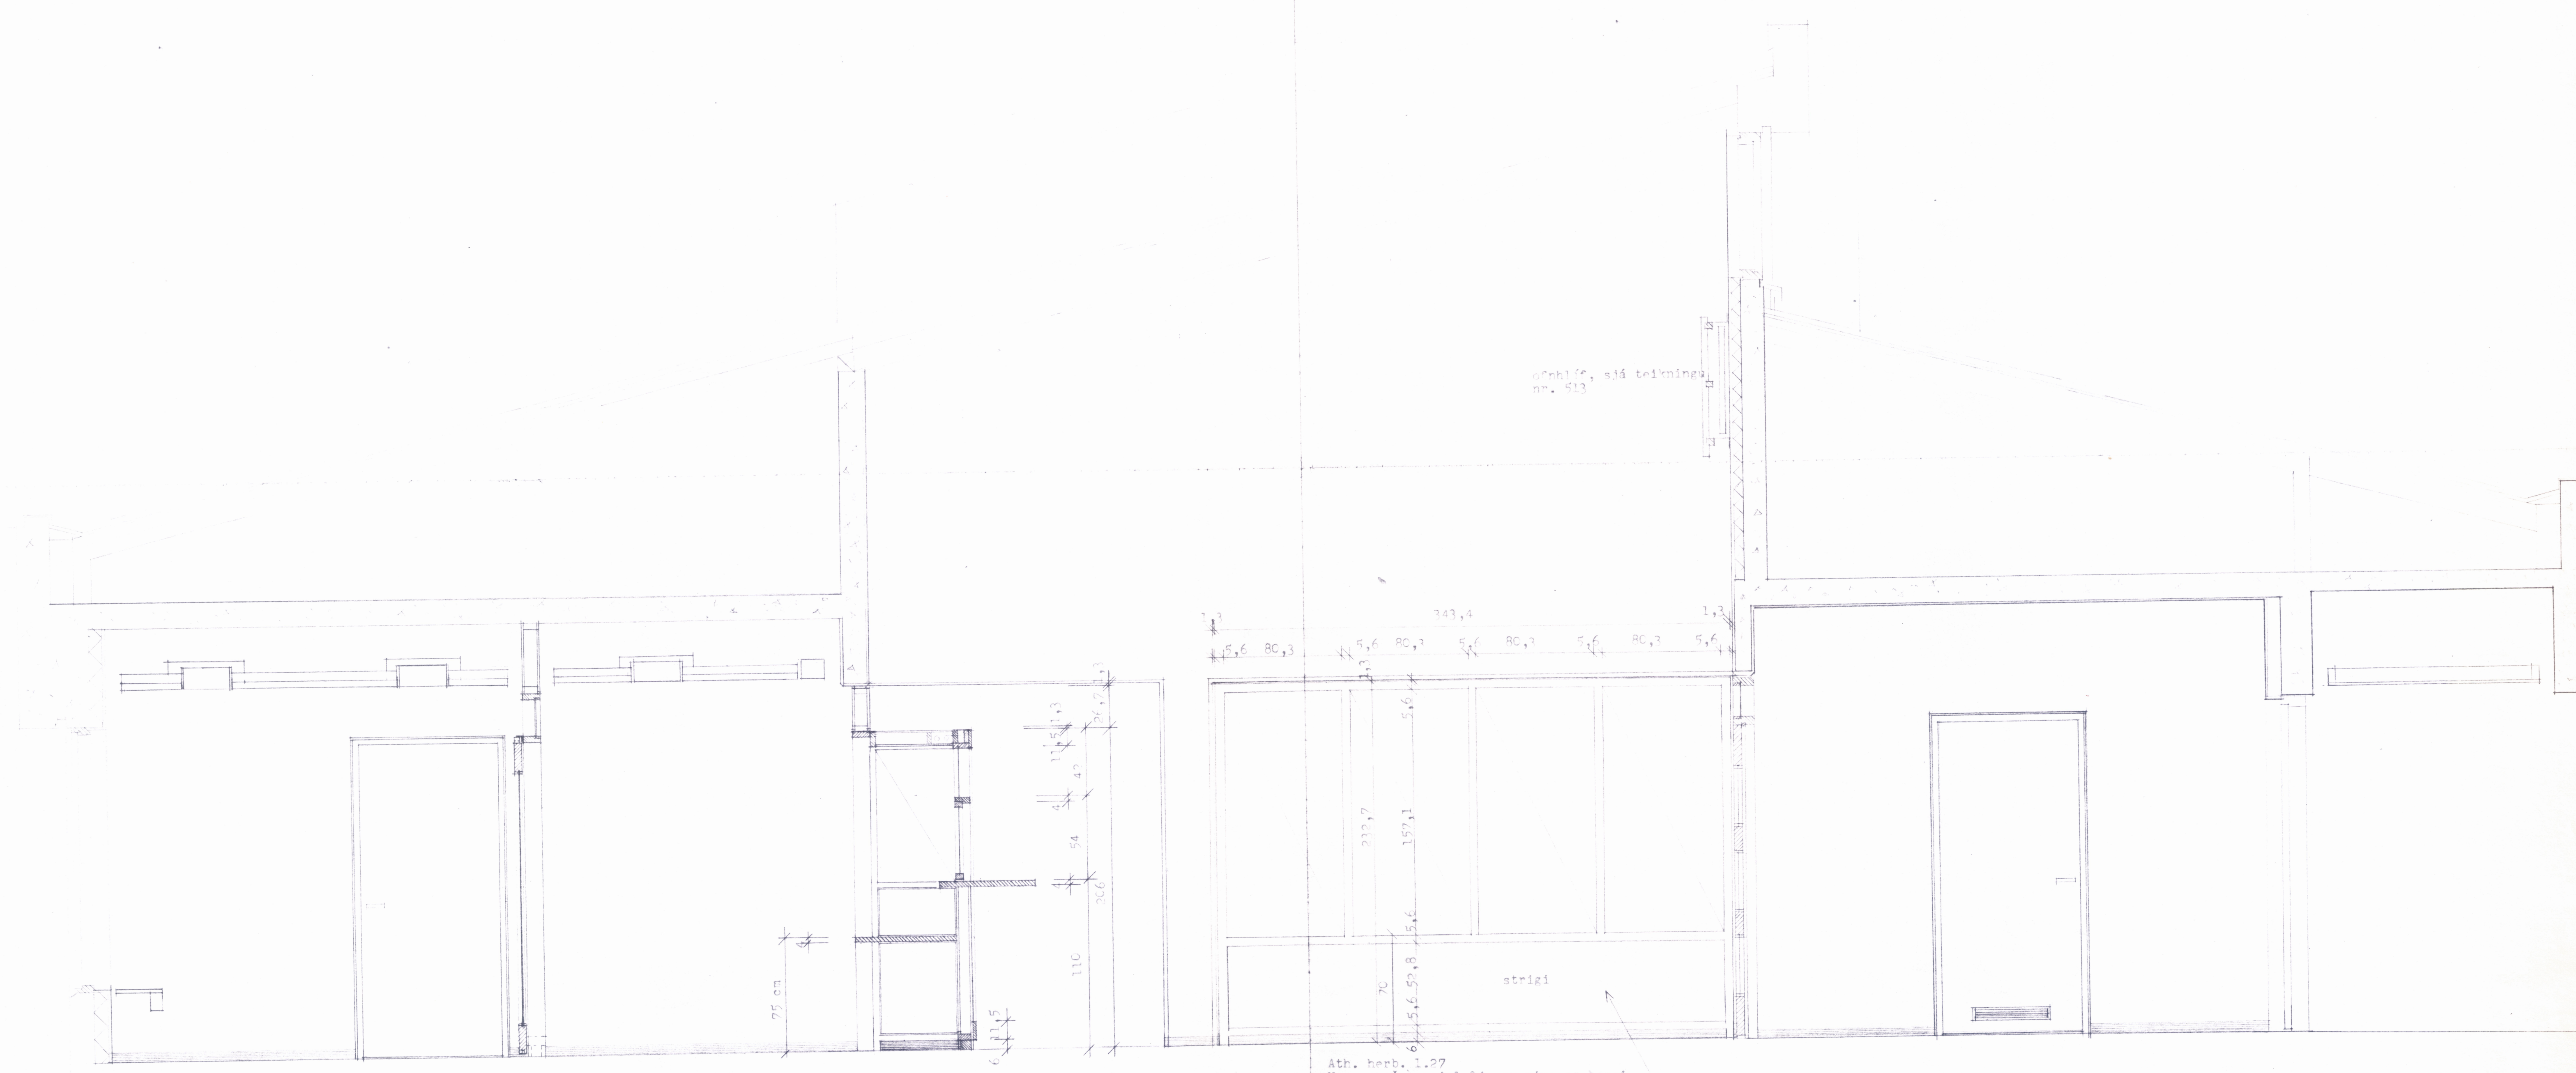

Sneiðing N - N,
mky. 1:20

Ath. herb. 1.27
Veggur af gangi 1.34 er eins og þessi.
A báun veggjunum enda glerlistar af herb 1.27

Varðandi hlutateikningar af dyrakörnum og
vegg með gleri og striga,
sjá teikningar nr. 511 og 512

Þeytingar		
A apríl 73.	Þett f. 146af yfir afgræfslu	GHP

HEILSUGÆSLUSTÖÐ 112

tekn. vöð. innréttingar, veggur við barnagæslu, sneiðing N-N

mælkvæði. 1:20

teiknað af: T.L.

dagsetning: 24. 1.74 verk nr. 1

Jon Haraldsson, arkitekt, teiknistofa, Myrangata 2, Reykjavík sími 107 40

tekn. nr. **312A**