
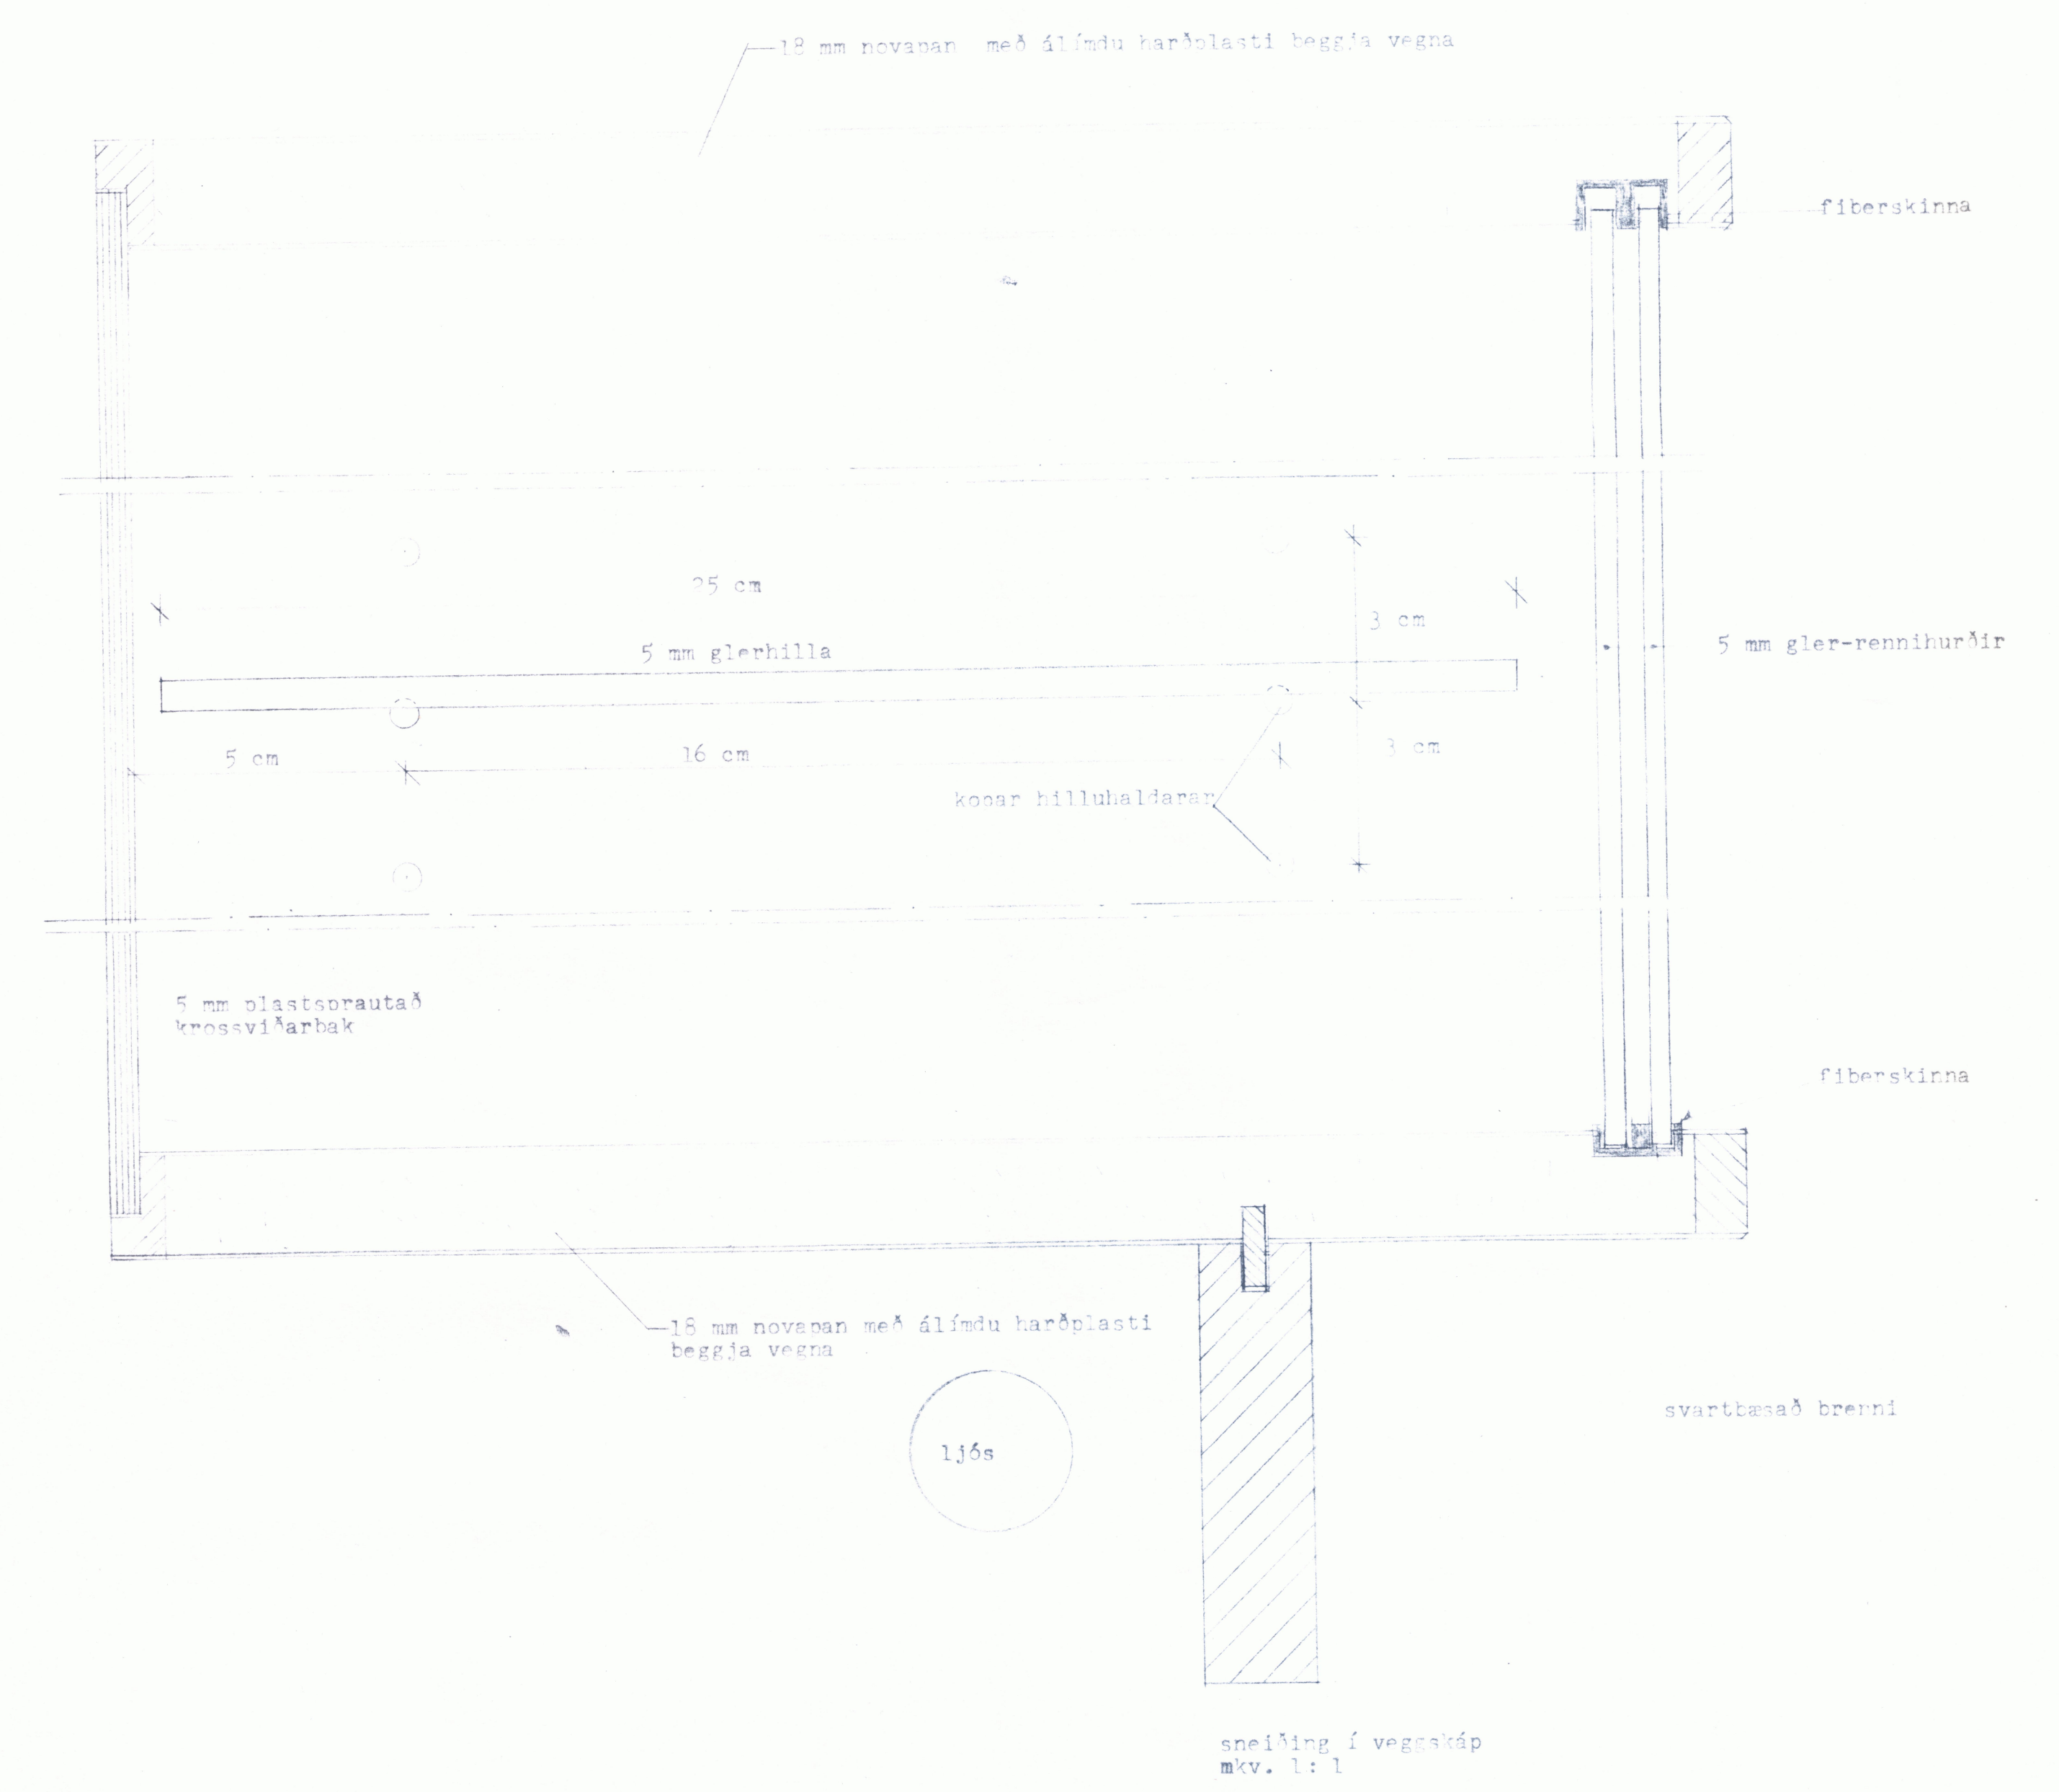


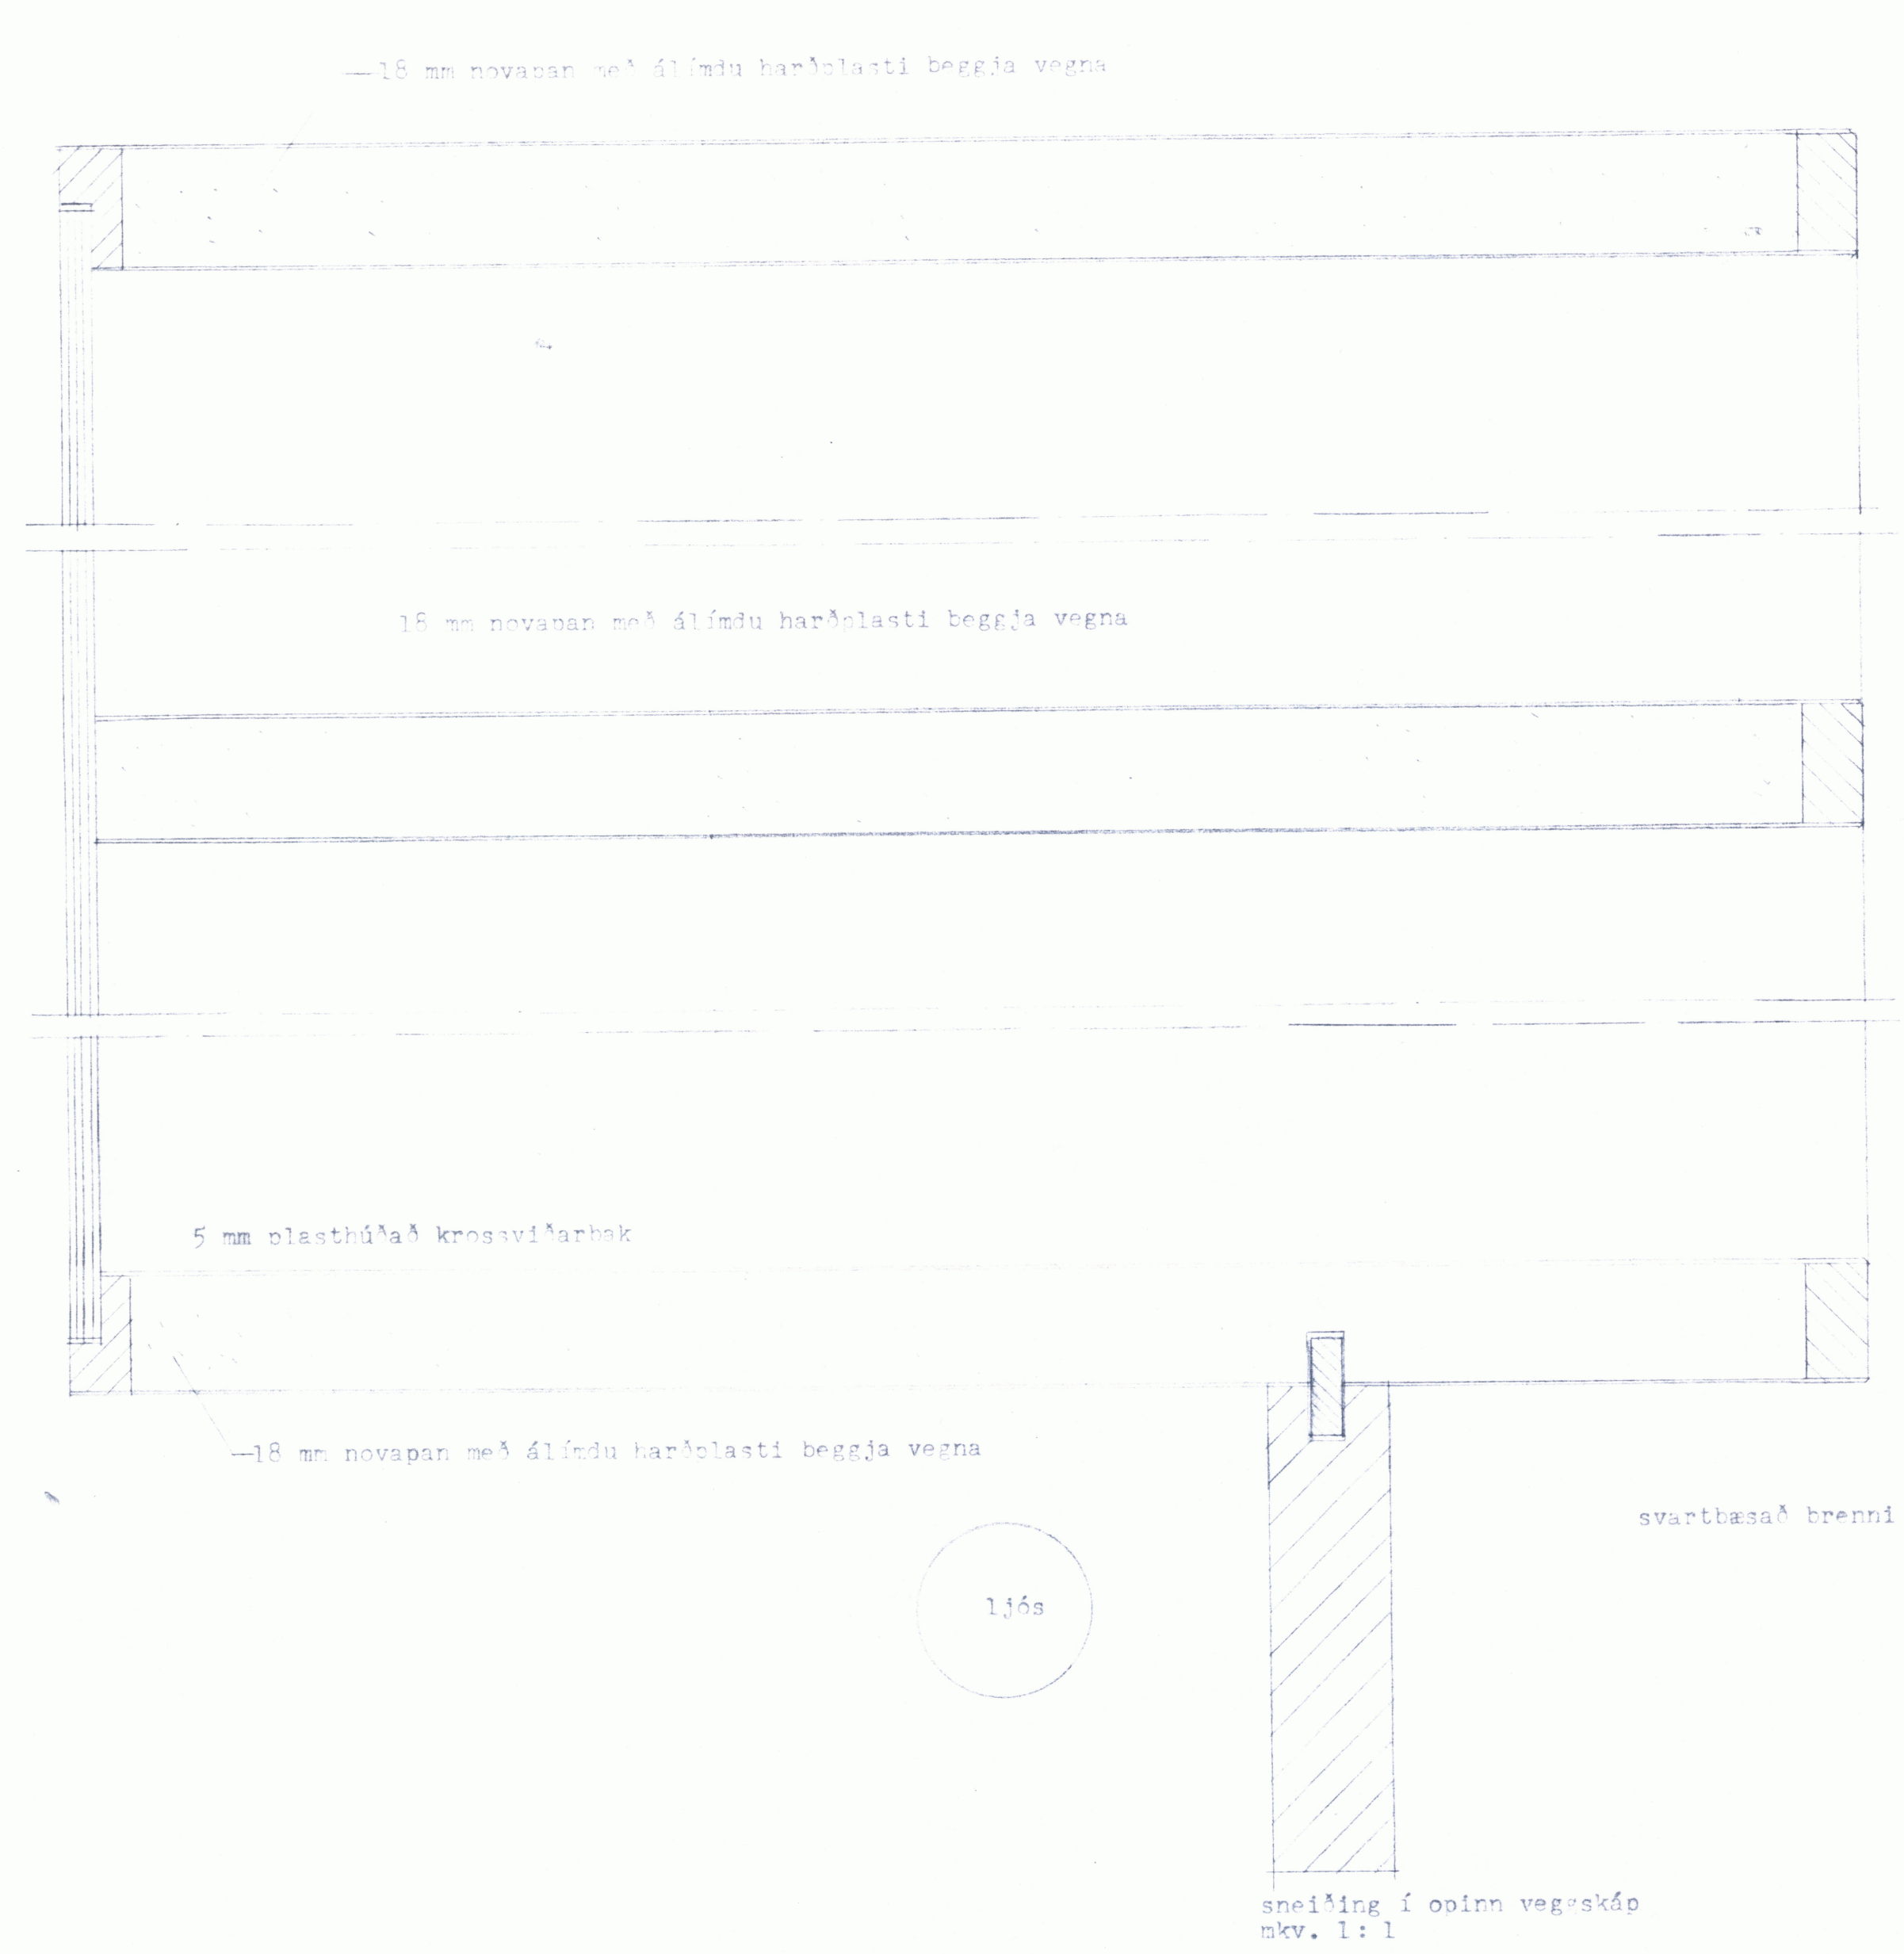

Skápanir smíðast úr 18 cm novapan með álímdu hvítu hálfmöttu harðplasti, af víðurk merki (í samráði við arkitekt). Kantlínur (brenni) eru svartbasaðar, sem og allt sýnilegt tréverk.

breyting	

HEILSUGÆSLUSTOD H 2				
tekn. viðk.	Yfirskógar: opnir og með gler rennihurðum			
mælikvarði:	1:1			
teiknað af:	t.l.			
dagsetning:	4.10.73	verk nr:		teikn. nr: 503
Jón Hraugsson, arkitekt, teiknastofa, Mýrargata 2, Reykjavík, síma 10790				