



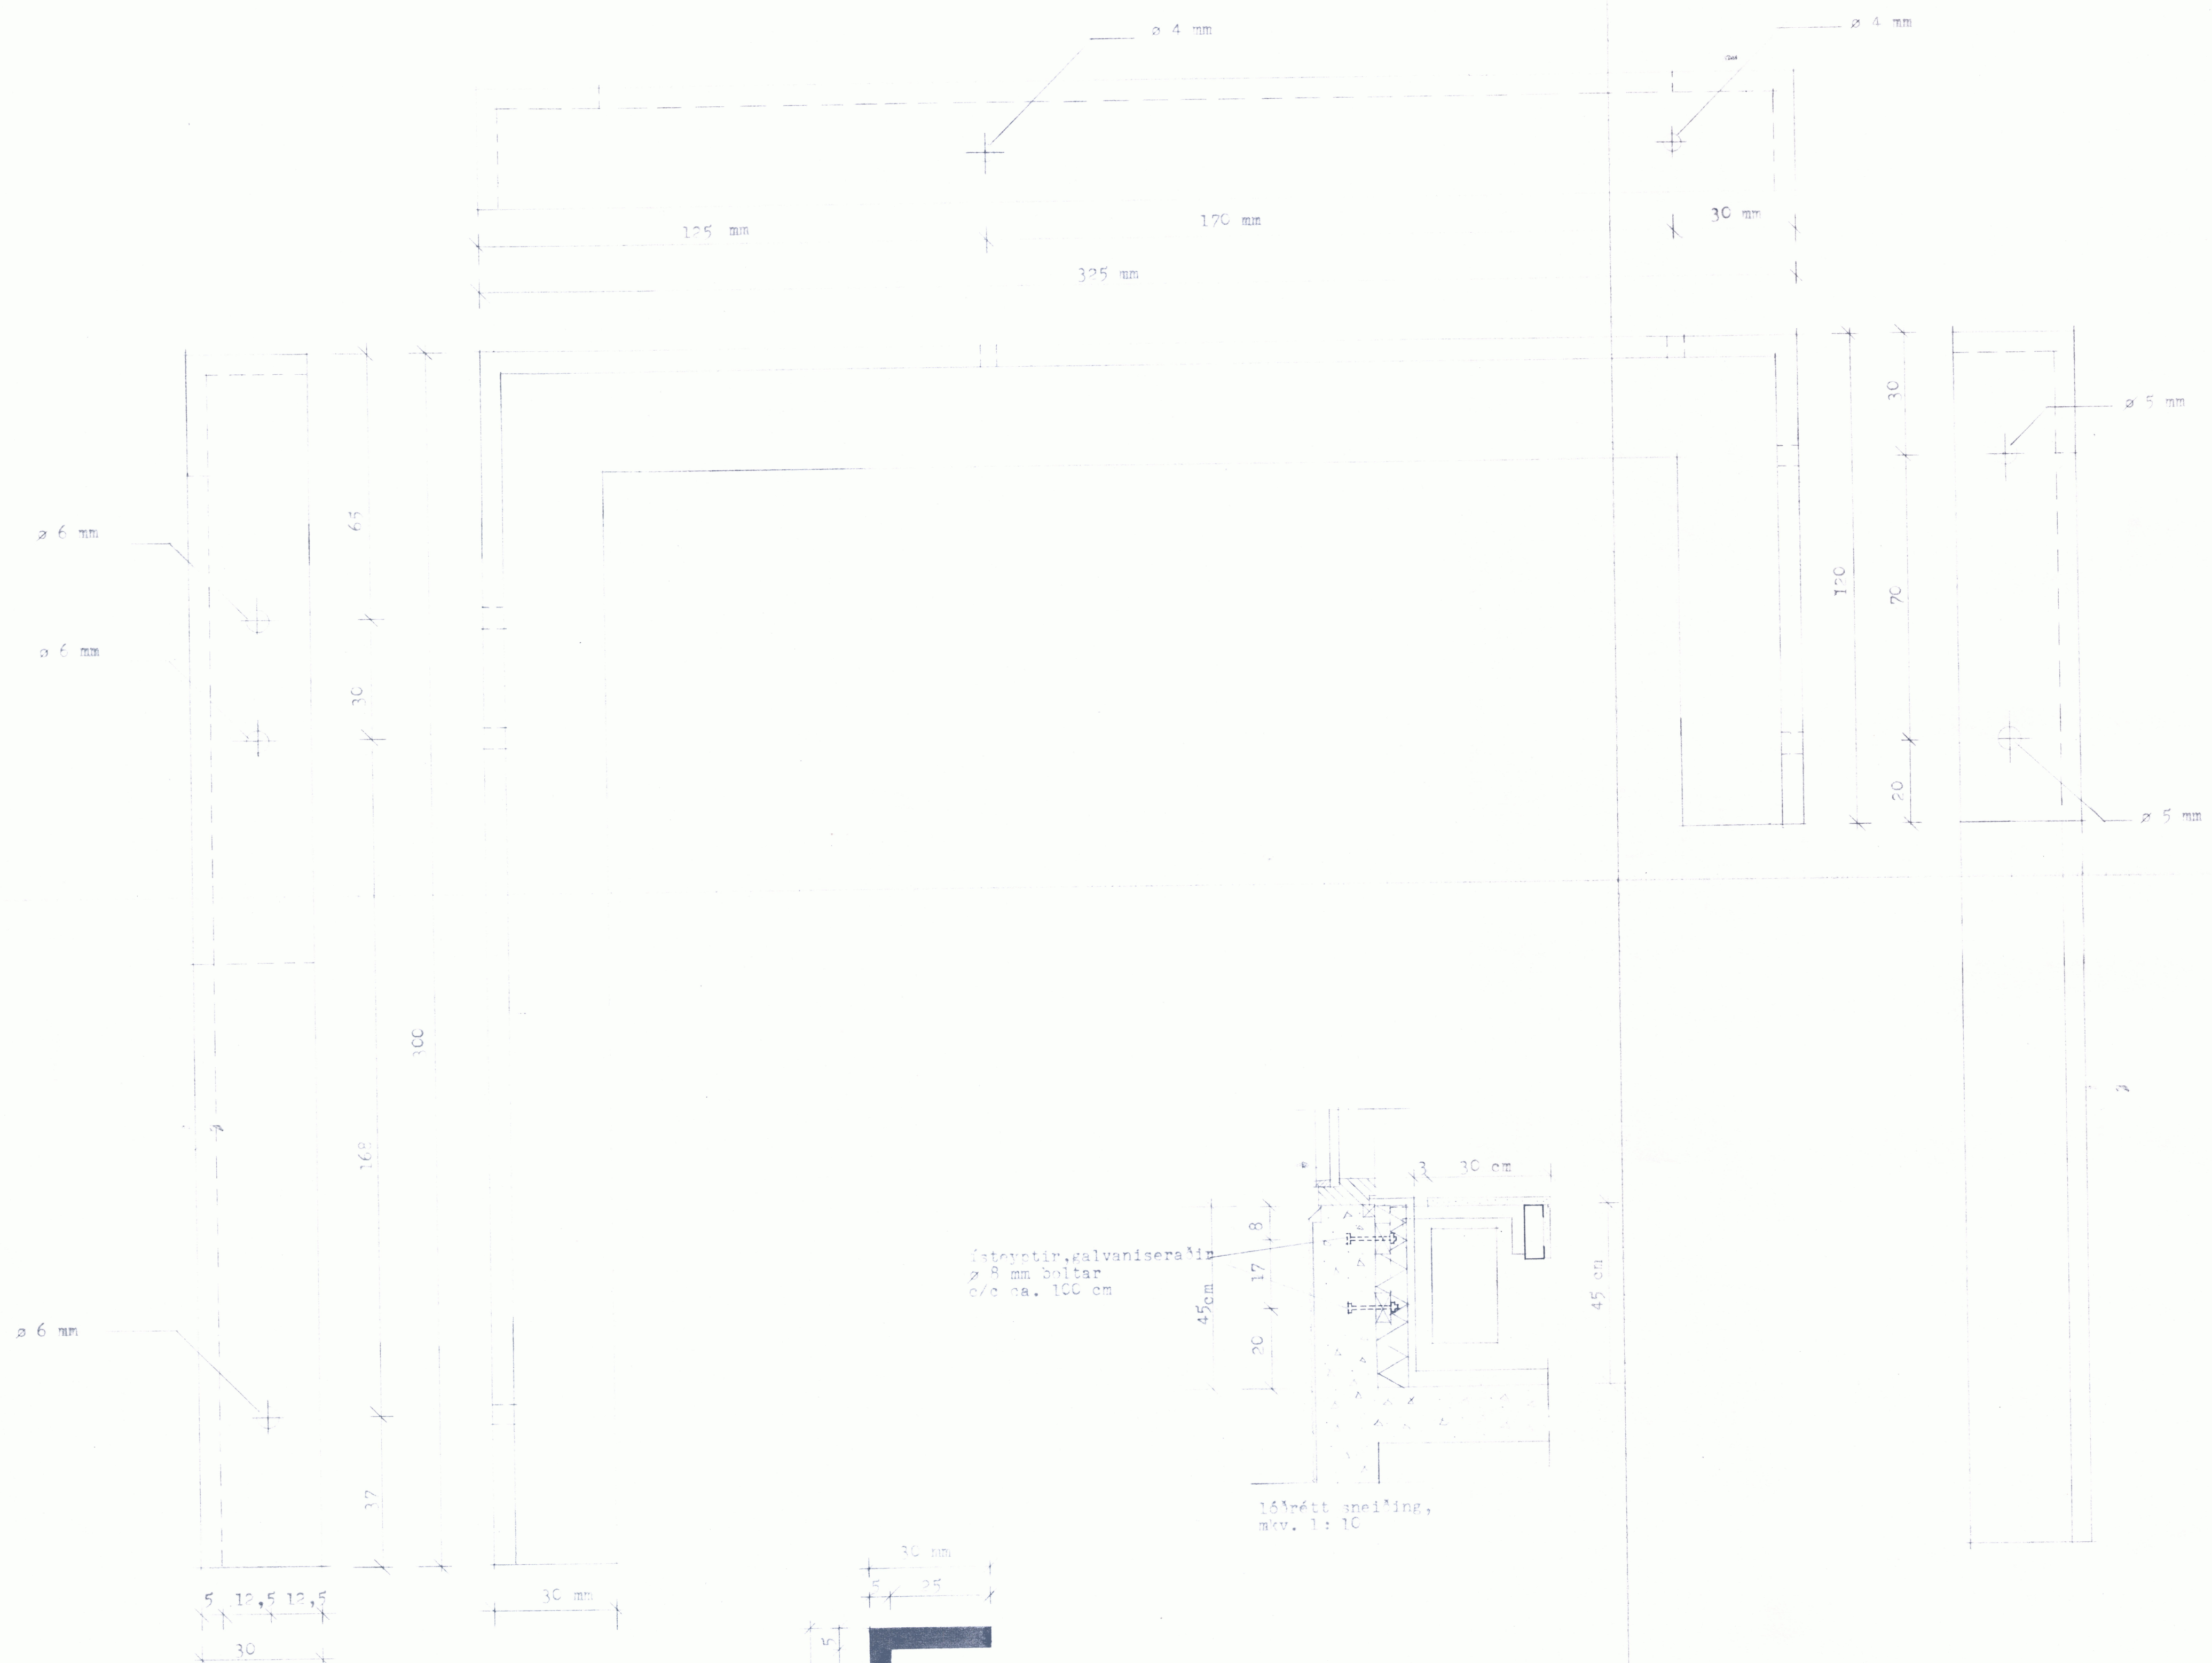

burðarvinkill fyrir sólþekki,
m.kv. 1:1

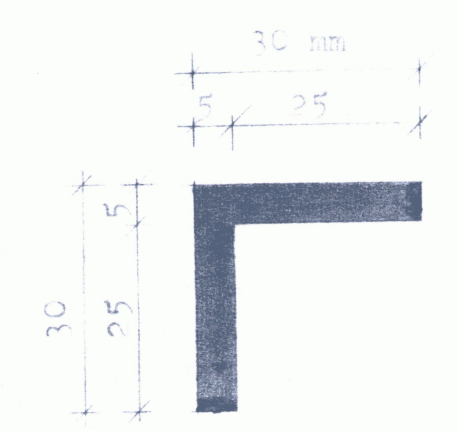

snillingur í burðarvinkil,
m.kv. 1:1
vinklarnir smíðast úr stáli
og hálðast með rilsan

festingir, galvaniseraðir
ø 8 mm boltar
c/c ca. 100 cm

lágþétt snelling,
m.kv. 1:10

breyting		

burðarvinklar fyrir sólþekki í herb. : 1.20, 1.25
santala 21 stk.

HEILSUGÆSLUSTÖÐ H 2				
tekn. vðk:	burðar vinklar fyrir sólþekki			
mælikvarði:	1:1 og 1:10			
teiknað af:	t.l.			
dagsetning:	5.1.74	verk. nr:		
Jón Haraldsson, arkitekt,	teiknistofa,	Myrangata 2,	Reykjavík,	sími 10790