


SKÝRINGAR:  
ALMENNAR SKÝRINGAR SJÁ TEIKNINGU NR. P0  
ÖLL MÁL ERU Í mm.

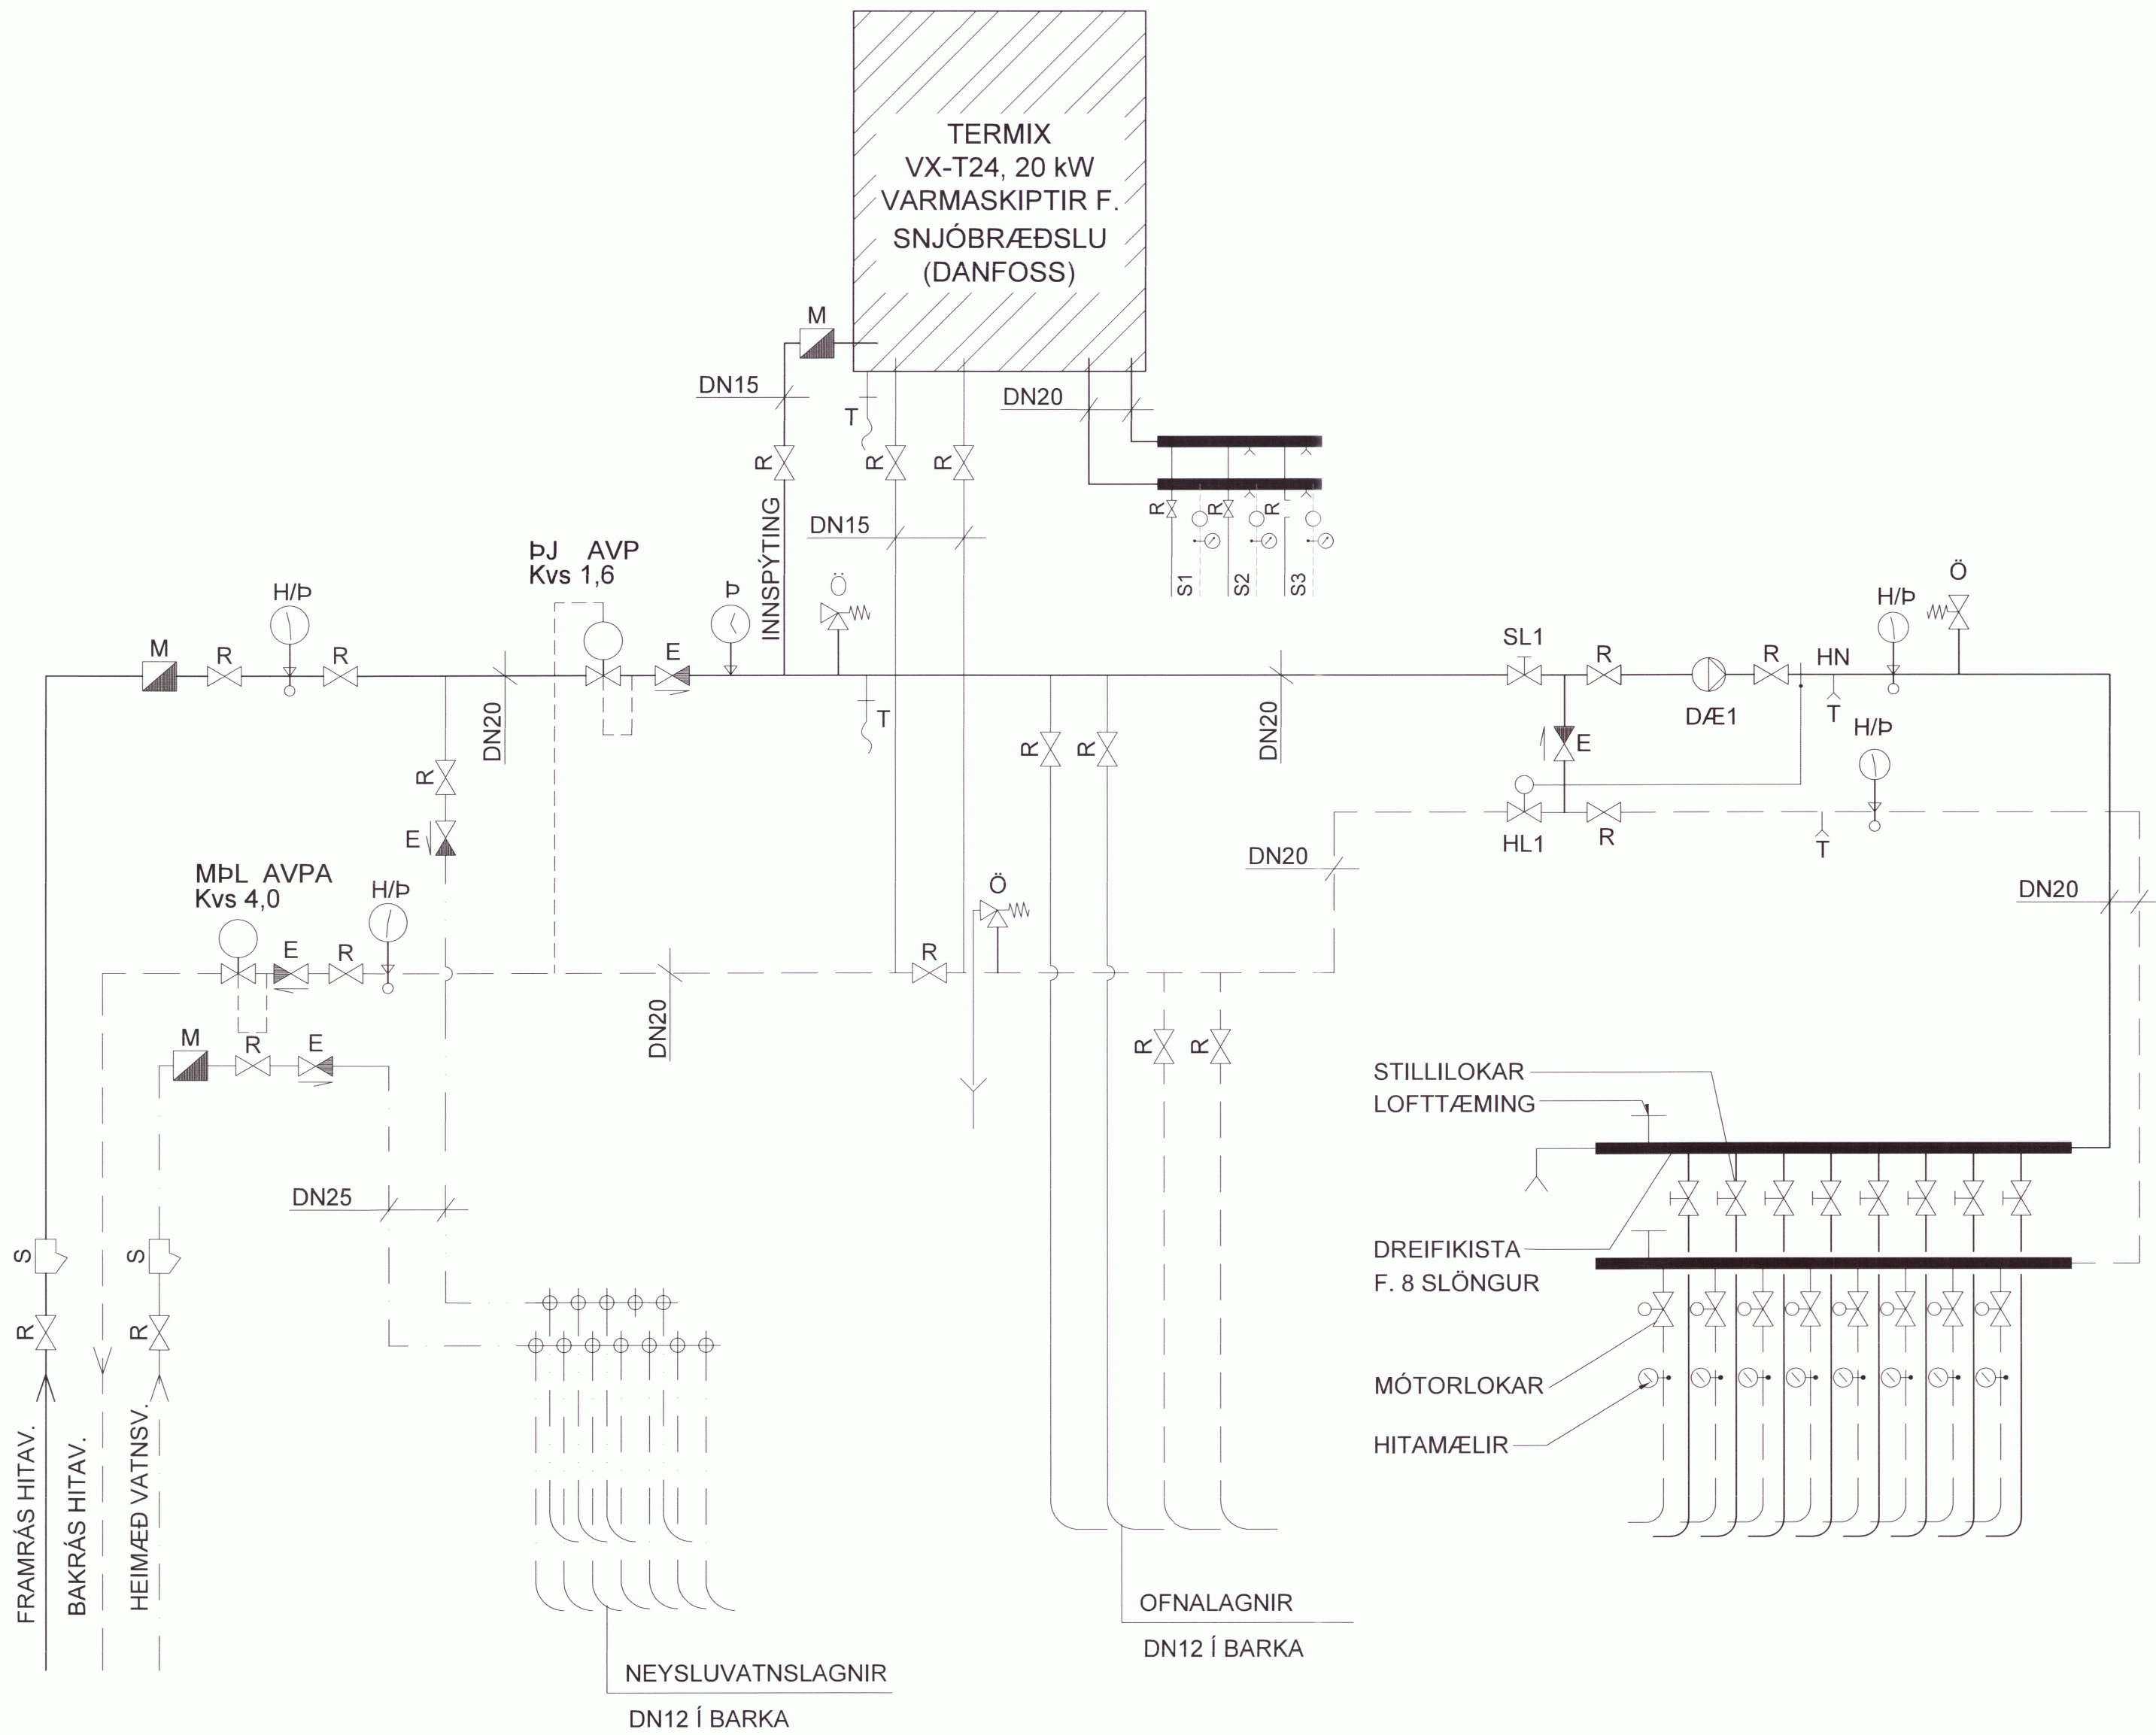

GÓLFHITAKERFI:

D/Æ1 D/ELA q=0,07 l/s, dp=25 kPa SJÁLFRVIRK ÞRÝSTISTÝRING  
HL1 HITASTÝRÐUR LOKI Kvs=0,8 m³/t, STILLISVIÐ 20-50°C, LAUS NEMI STILLIST Á 42°C  
SL1 STILLILOKI Kvs=1,5 m³/t, STILLING 0,03 l/s

Ö: ÖRYGGISLOKI 6 BAR TENGIST Í FRÁRENNSLI  
MEÐ 20mm GLÆRRI HITAPOLINNI SLÖNGU

1 Kerfismynd

|   |       |   |        |
|---|-------|---|--------|
| Útg.   | Dags. | Breyting   | Br.af. |
| Verkeitt:   |       |   |        |
| Hringtún 13-15   |       |   |        |
| Heimilisfang: Dalvík   |       |   |        |
| Teikniblokkur: Lagnir   |       |   |        |
| Landnúmer: L212183   |       | Staðgreinir: 6400-1-43730130   |        |
| Kerfismynd   |       |   |        |
| Teiknað af: GS   |       | Mælikvarði:   |        |
| Yfirfarið af: AÖB   |       | Dagsetning: 3.11.2022   |        |
| Hönnuður:   |       | AÖB   |        |
| Hönnunarsjóri:   |       | Fanney   |        |
|                                                                                         |       | Anna Magrét Hauksdóttir arkitekt - kl. 120655-3169<br>Antón Örn Magnússon verkfræðingur - kl. 270559-7199<br>Fanney Hauksdóttir arkitekt - kl. 170561-7249<br>Kári Magnússon byggingarfræðingur - kl. 081711-5649 |        |
| AVH ehf. - Arkitektúr-Verkfæði-Hönnun<br>Kauptún - Myravegur - 601 Akureyri / Sími: 460 4400<br>hugbúðarstræt 27 - 101 Reykjavík / Sími: 561 4400<br>avh@avh.is - www.avh.is |       | P04<br>Númer   |        |
|   |       | Útgáfa   |        |
| HÖNNUNUR ASKILUR GER ALLAN RÉTT A TEIKNINGUM - FÖLDFÖLDUN ER HÁÐ SKRIFLEGU SAMÞYKKI                                                                                          |       |   |        |