



Grunnmynd 1:50

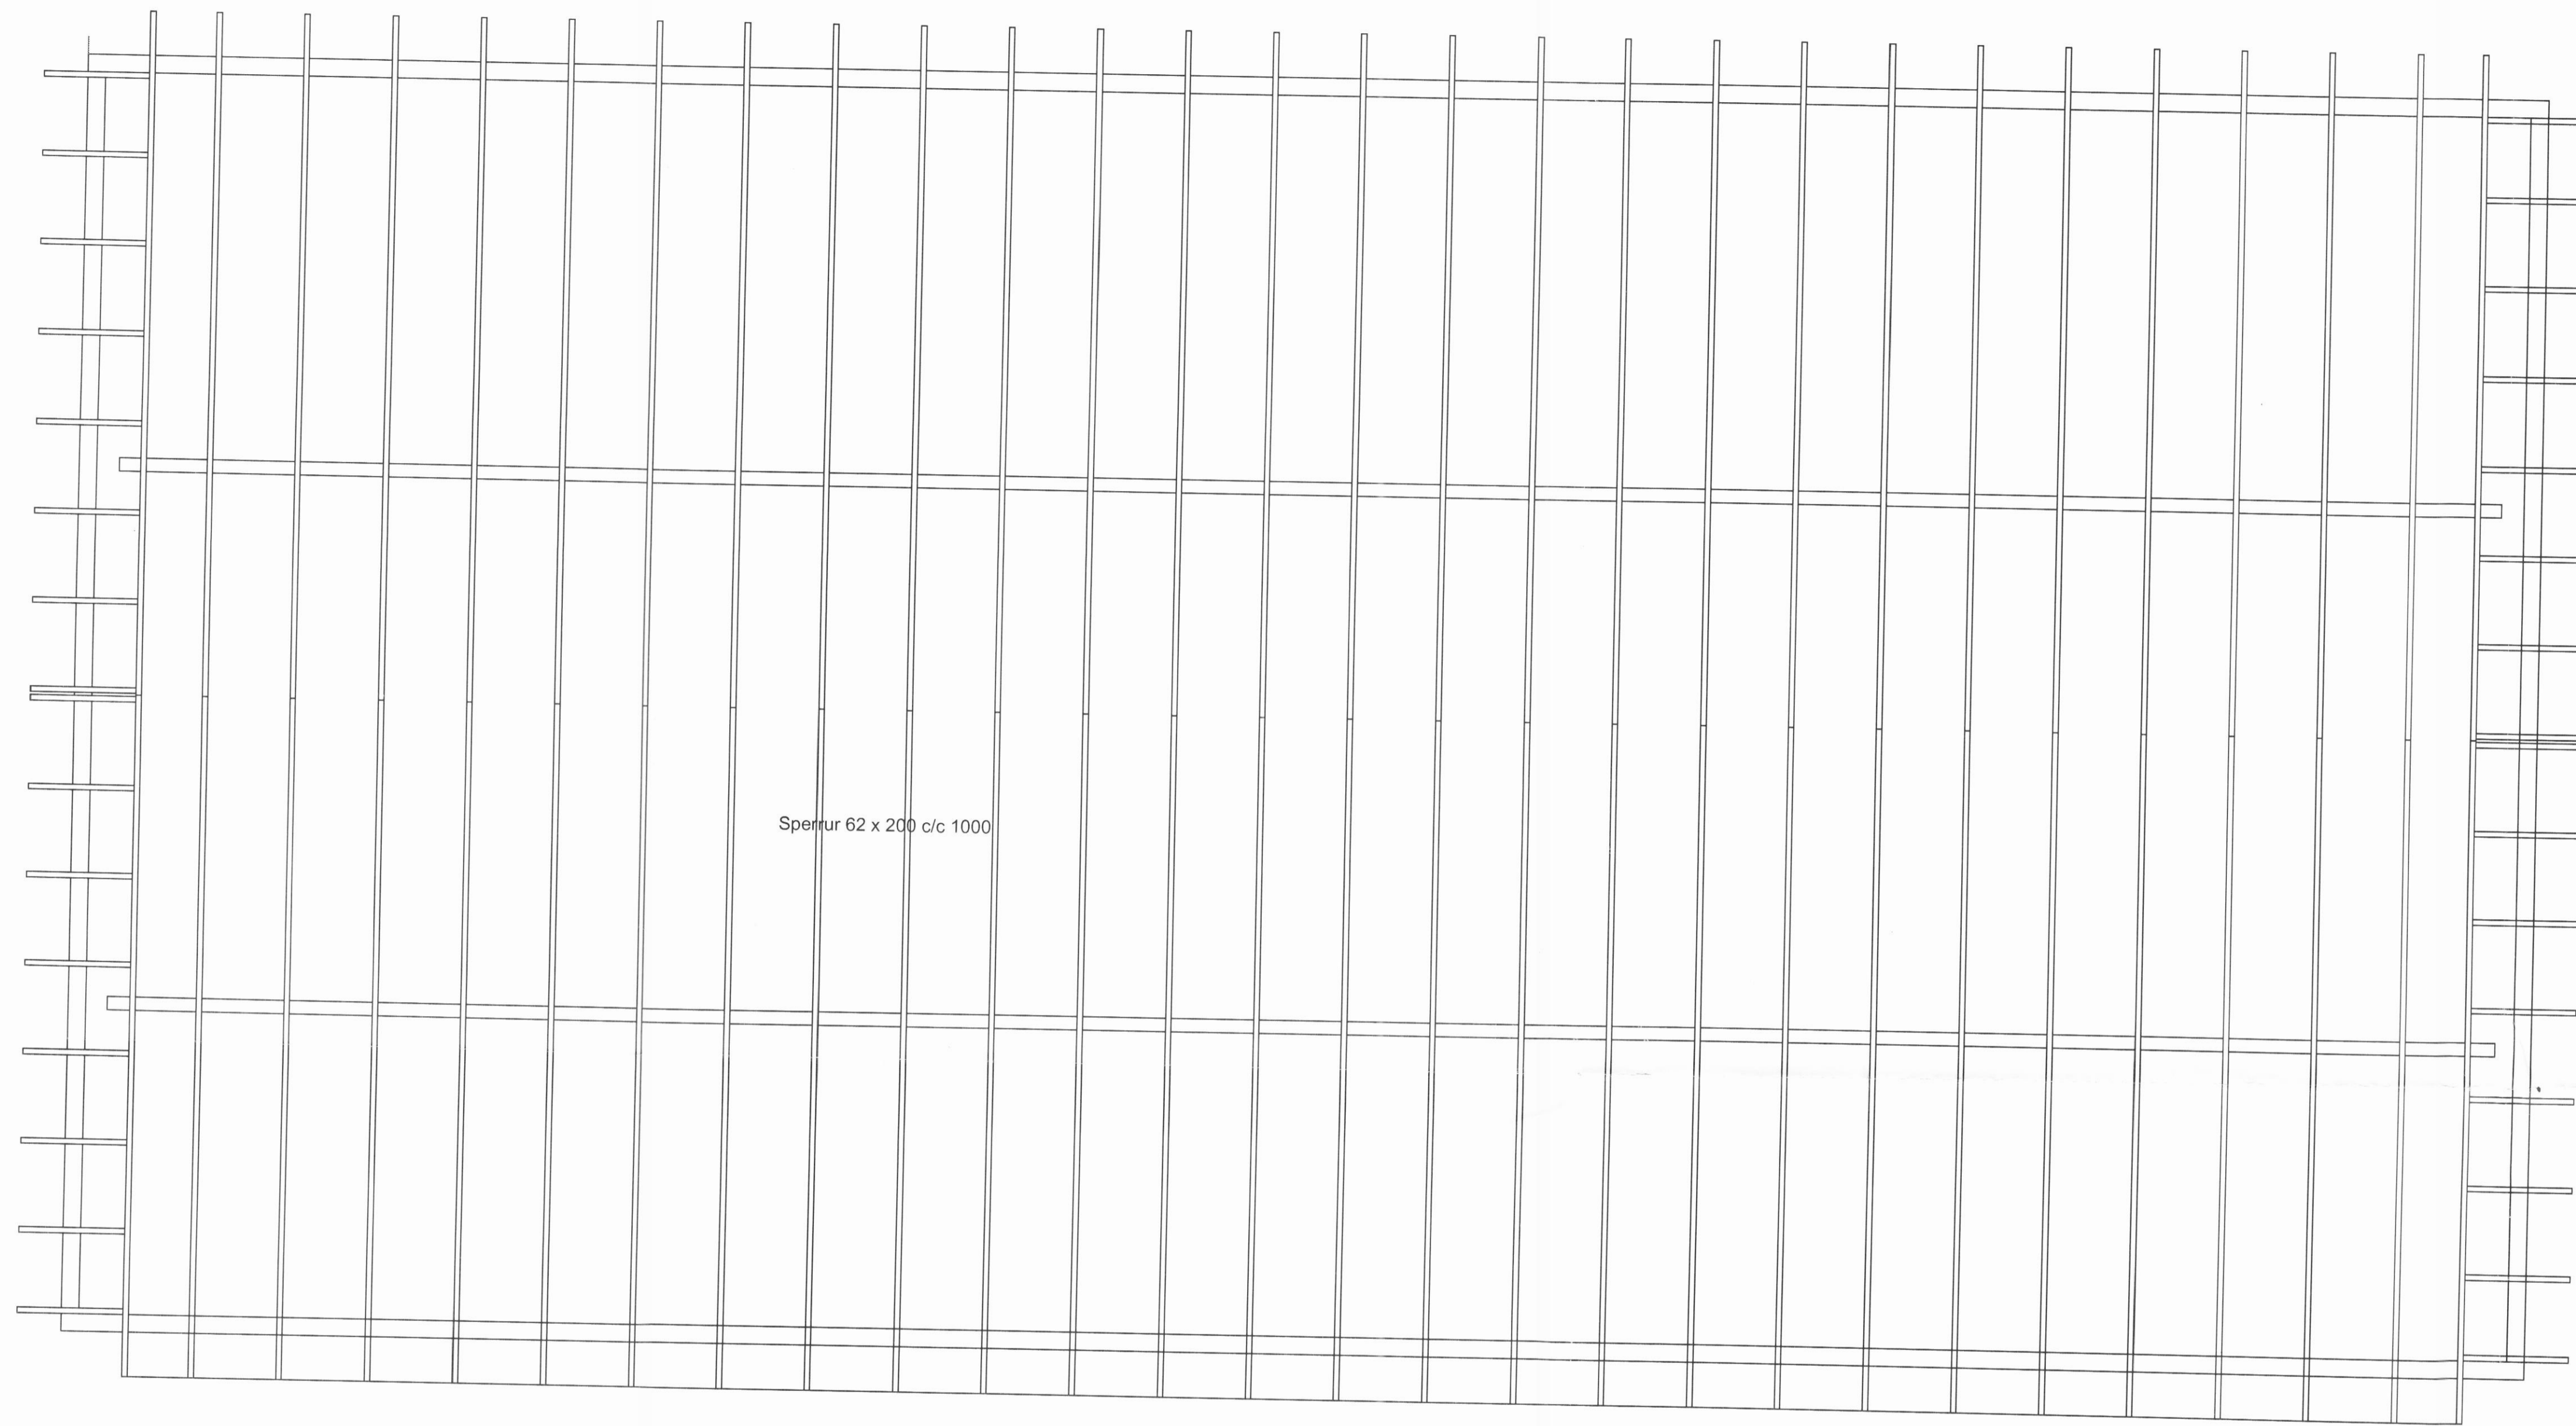

Spertur 62 x 200 c/c 1000

Snið í þak 1:50

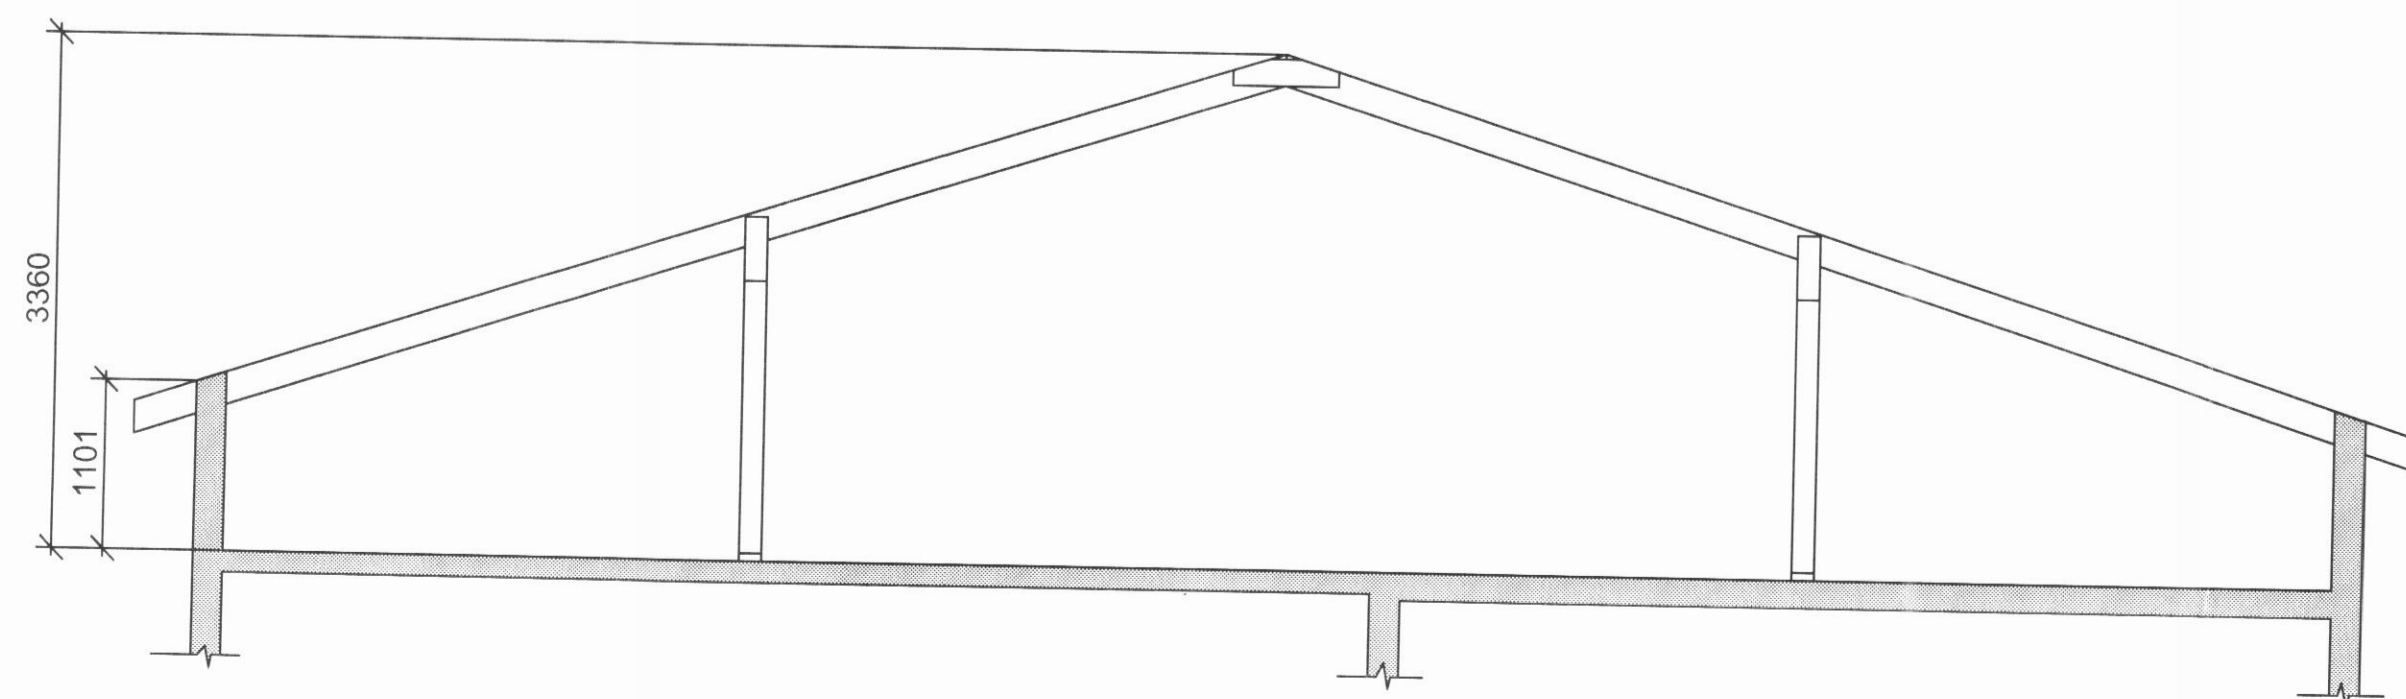

Breytt		Breytt	
Reiknað	Júní 2014	Reiknað	Júní 2014
Mkv.	Verk Búggvissstaðir í Dalvíkurbyggð	Nr.	01-2014
1:50	Breyting & þakl	Nr.	01-01
	Verkhúti	Númerandi burðarvirki þaks	
Verkfr.	INDRÍÐI ARNÓRSSON kt. 2108512839		F.V.F.Í.
	Búðastíðu 6, 603 Akureyri, Sími 4624426, 2204426		