



Lausleg byggingarlýsing:

- PAK bárujárn BG 24 eða önnur samsv. málmlæðning
öndunarpappi
einangrun (steinull) og langbönd
rakasperra
innsta klæðning (t.d. rakapólnar spónaplötur a.m.k. 9 mm)
stálsperur
- VEGGIR vatnvörn (málmlæðning)
loftbil myndað með listum
vindvörn t.d. 12 mm asfalttex
einangrun (steinull)
rakasperra
innsta klæðning
- GLUGGAR tvöfalt einangrunargler
- KJALLARI 200...230 mm steinsteypa, sandsementkústuð utan og innan

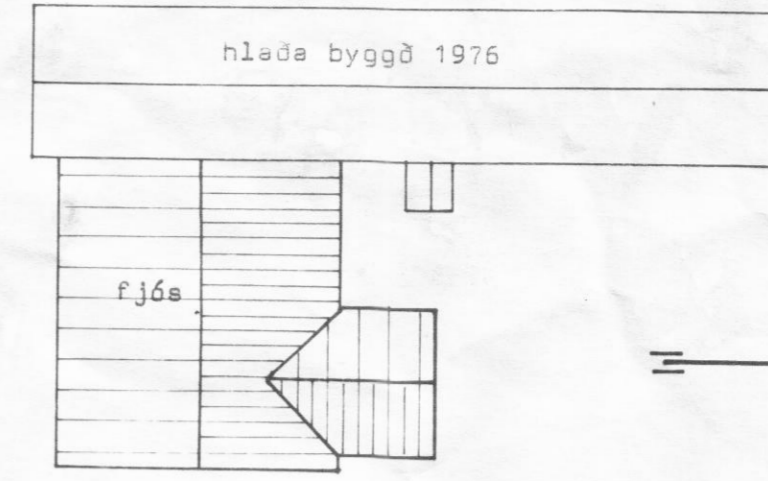

AFSTADA 1:500

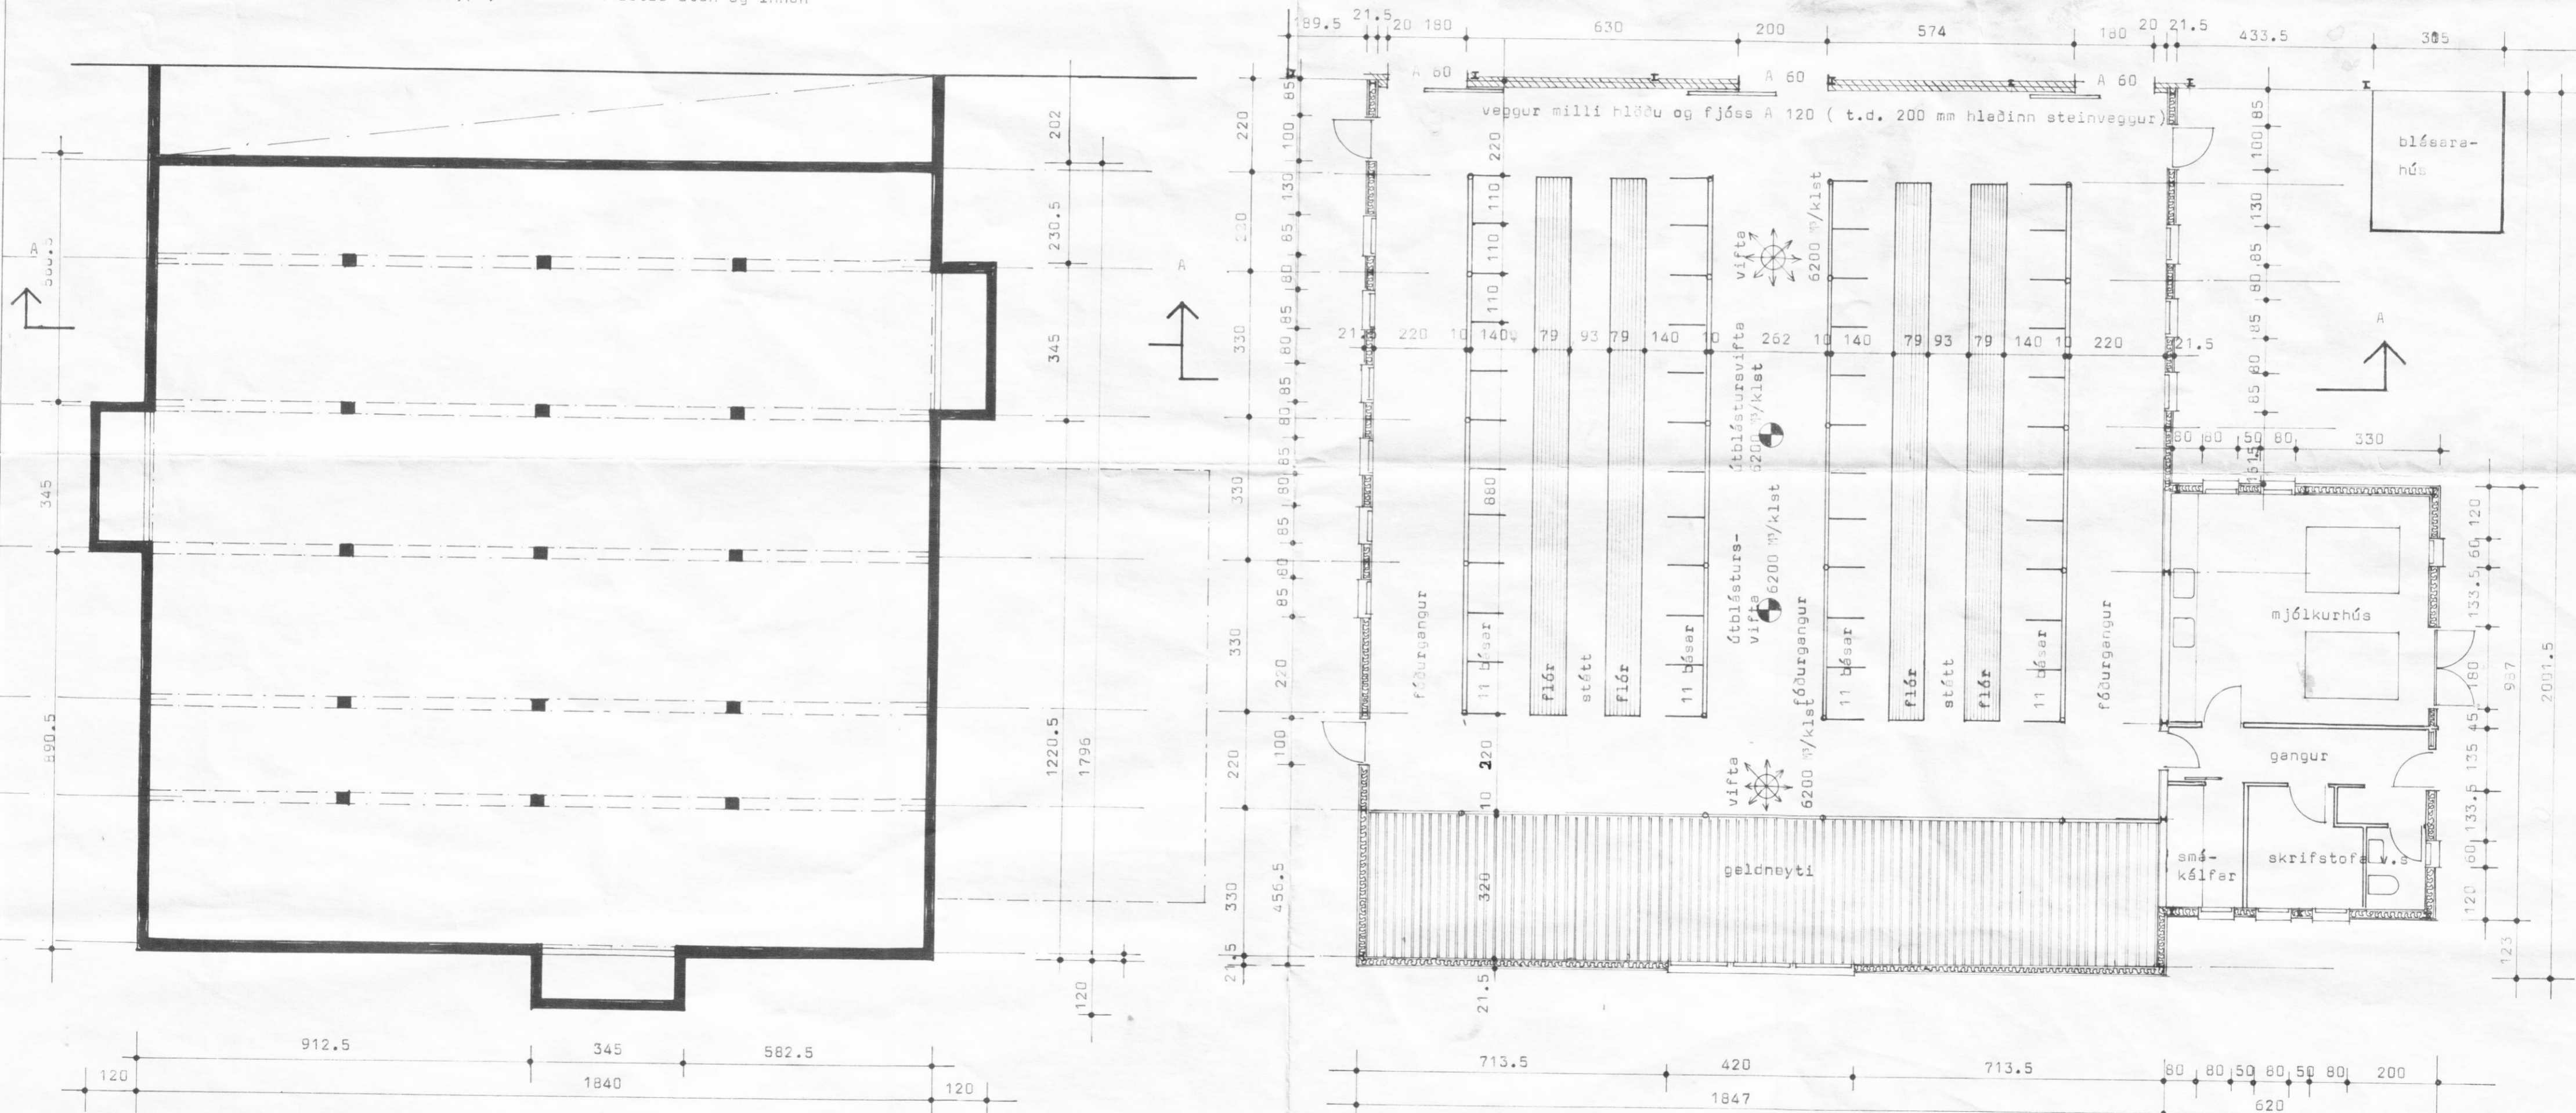

HAUGKJALLARI 343 og 1050 m²

FJÓSA 431 og 1518.5 m²

ALLAR BREYTINGAR ÓHEIMILAR ÁN SAMÞYKKIS BYGGINGASTOFNUNAR

BL BYGGINGASTOFNUN LANDBÚNADARINS LAUGAVEGI 120, REYKJAVÍK, SÍMI 25444 ÞAKKI, Svarfæðeralshreppi, Eyjafjarðarsýlu Fjósa Afstæða og grunnmynd	TEIKN. NR. 10-5305-A1
	BREYTT FRÁ
	MÆLIKVARDI 1:500, 1:100
	DAGSETNING 27.07.1987
	TEIKNAD Málfríður

Málfríður