


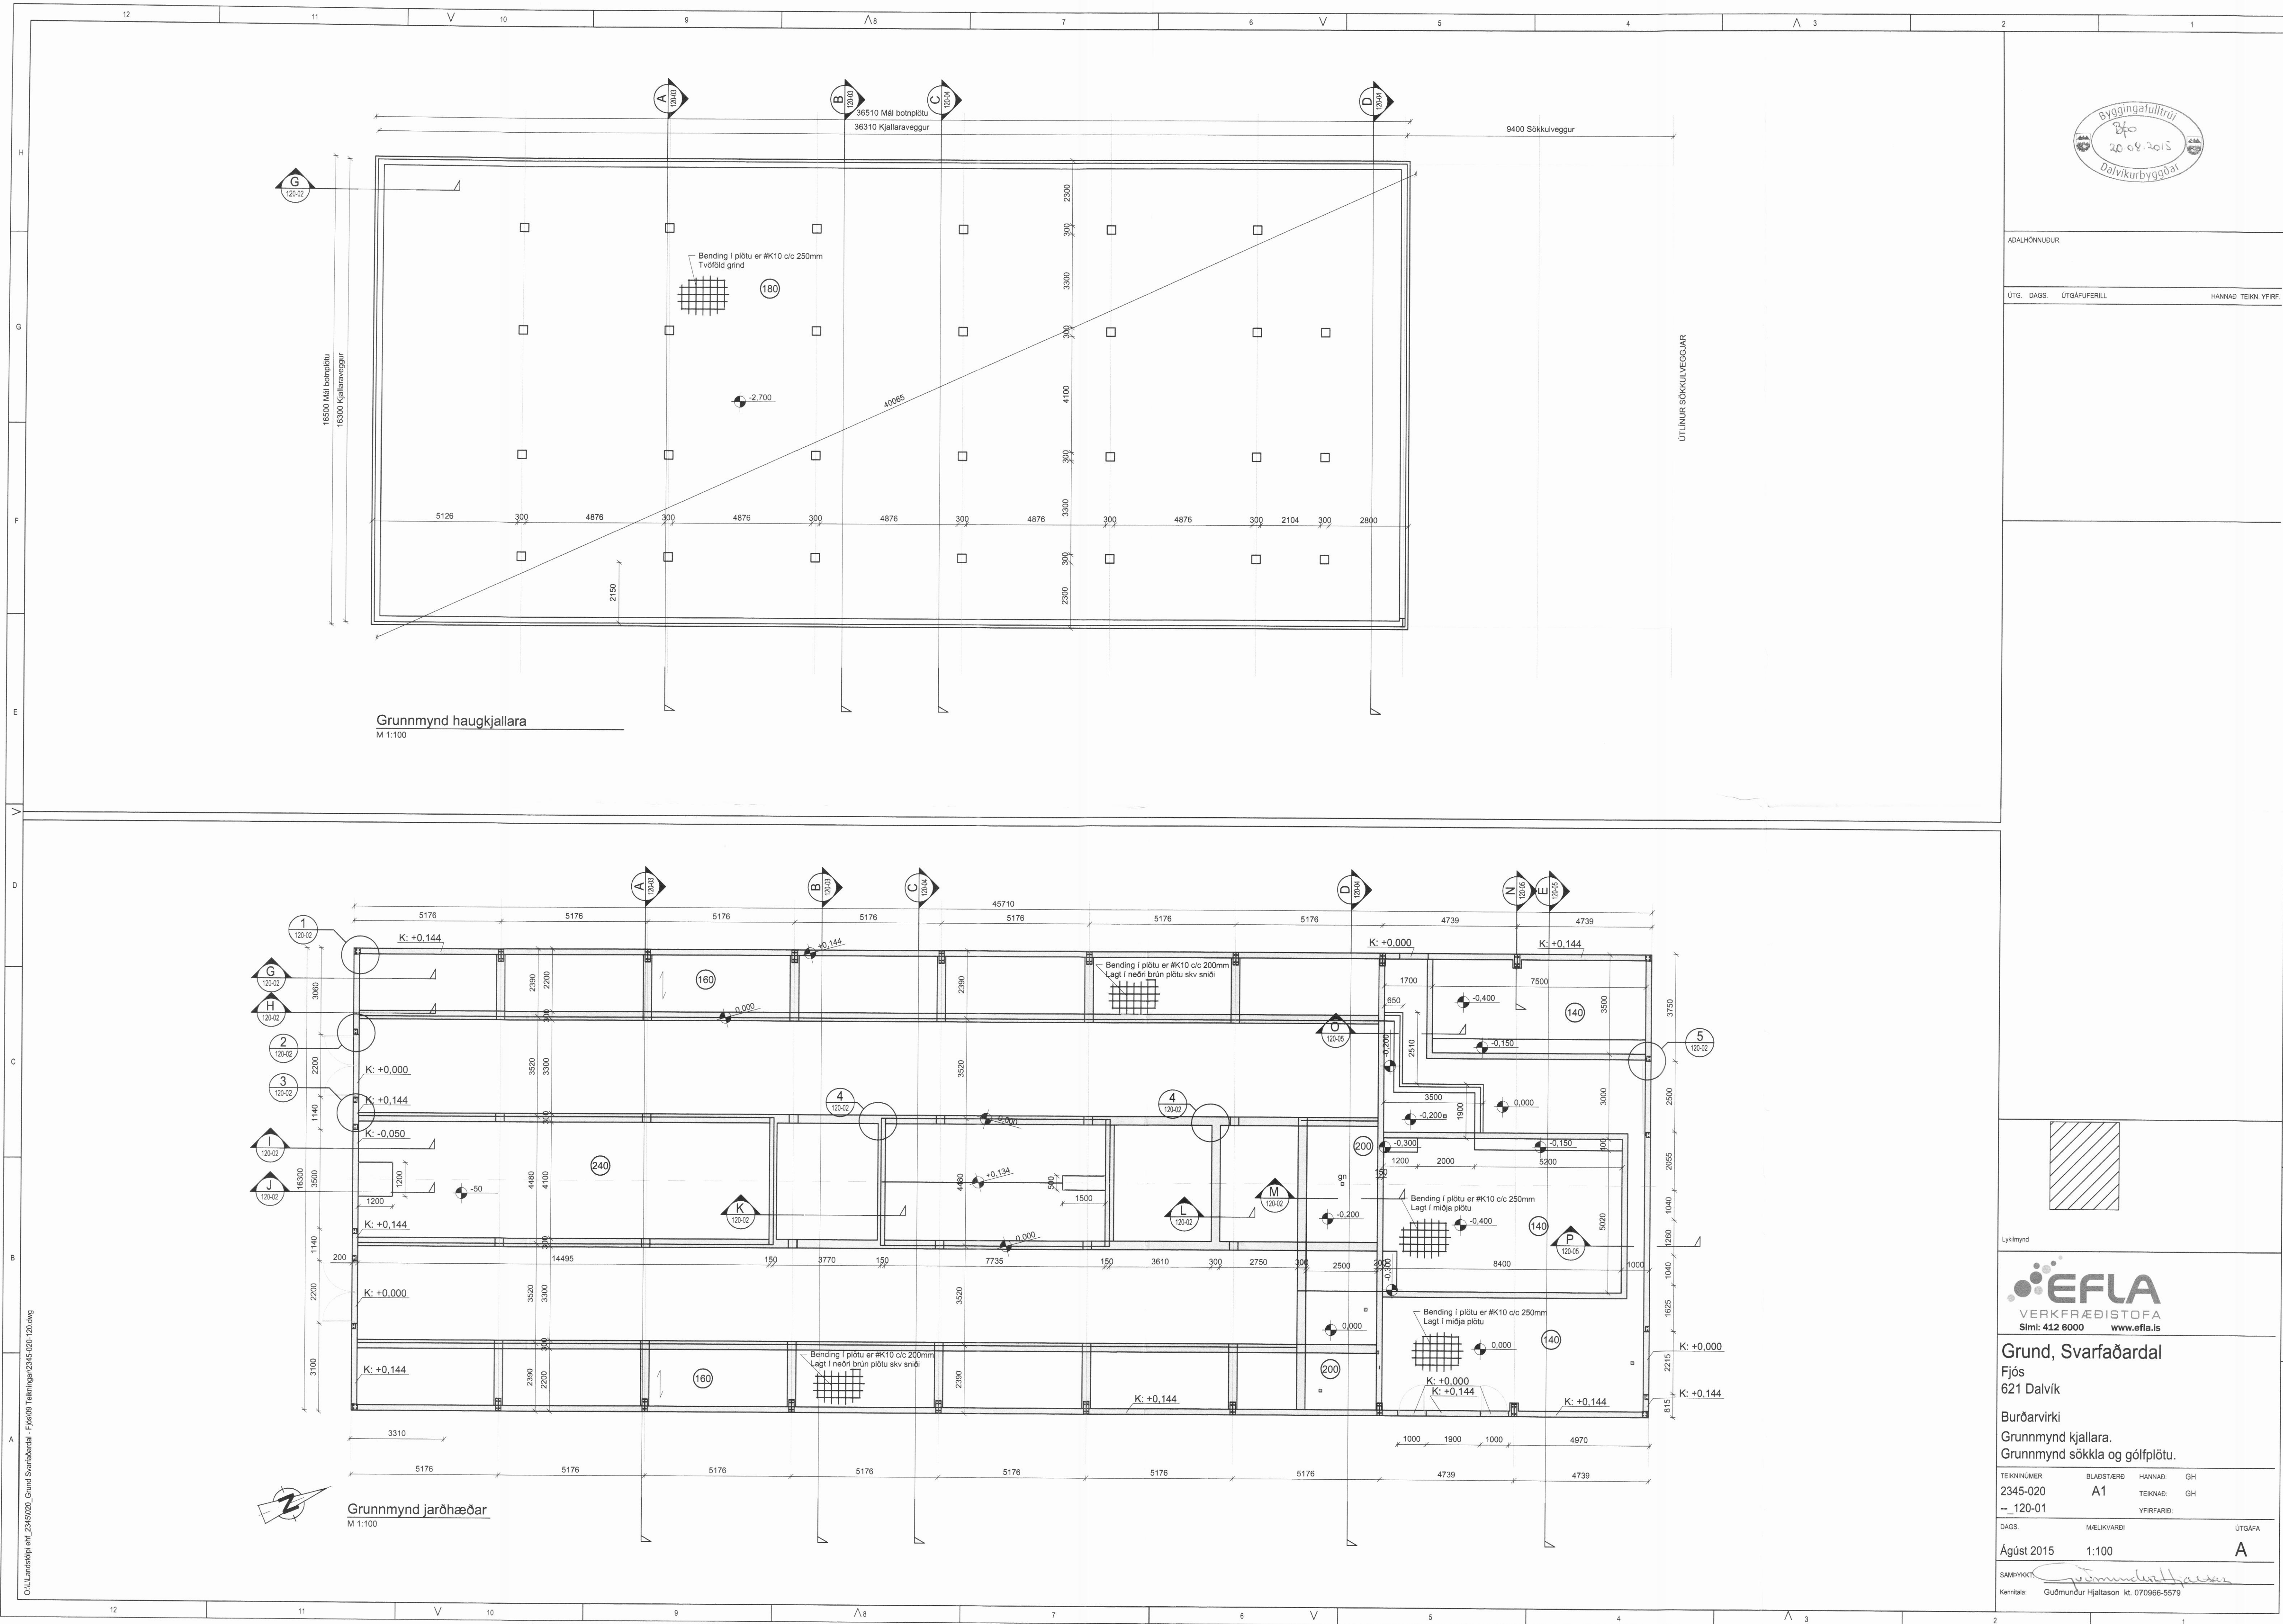

ADALHÖNNUÐUR

ÚTG. DAGS. ÚTGAFUFRILL. HANNAÐ TEIKN. YFRIF.

ÚTLINUR SÖKKULVEGGJAR

Grannmynd haugkjallara

M 1:100

Grannmynd jarðhæðar

M 1:100

**EFLA**  
VERKFRÆÐISTOFA  
Sími: 412 6000 www.efla.is

**Grund, Svarfaðardal**  
Fjós  
621 Dalvík

Burðarvirki  
Grannmynd kjallara.  
Grannmynd sökkla og gólfplötu.

|             |                                     |         |    |
|-------------|-------------------------------------|---------|----|
| TEIKNUNÚMÉR | BLAÐSTÆRÐ                           | HANNAÐ  | GH |
| 2345-020    | A1                                  | TEIKNAD | GH |
| -- 120-01   | YFRIFARID                           |         |    |
| DAGS.       | MÆLIKVARÐI                          | ÚTGÁFA  |    |
| Ágúst 2015  | 1:100                               |         | A  |
| SAMÞYKKT    | Guðmundur Hjaltason kt. 070966-5579 |         |    |
| Kennitala:  |                                     |         |    |