
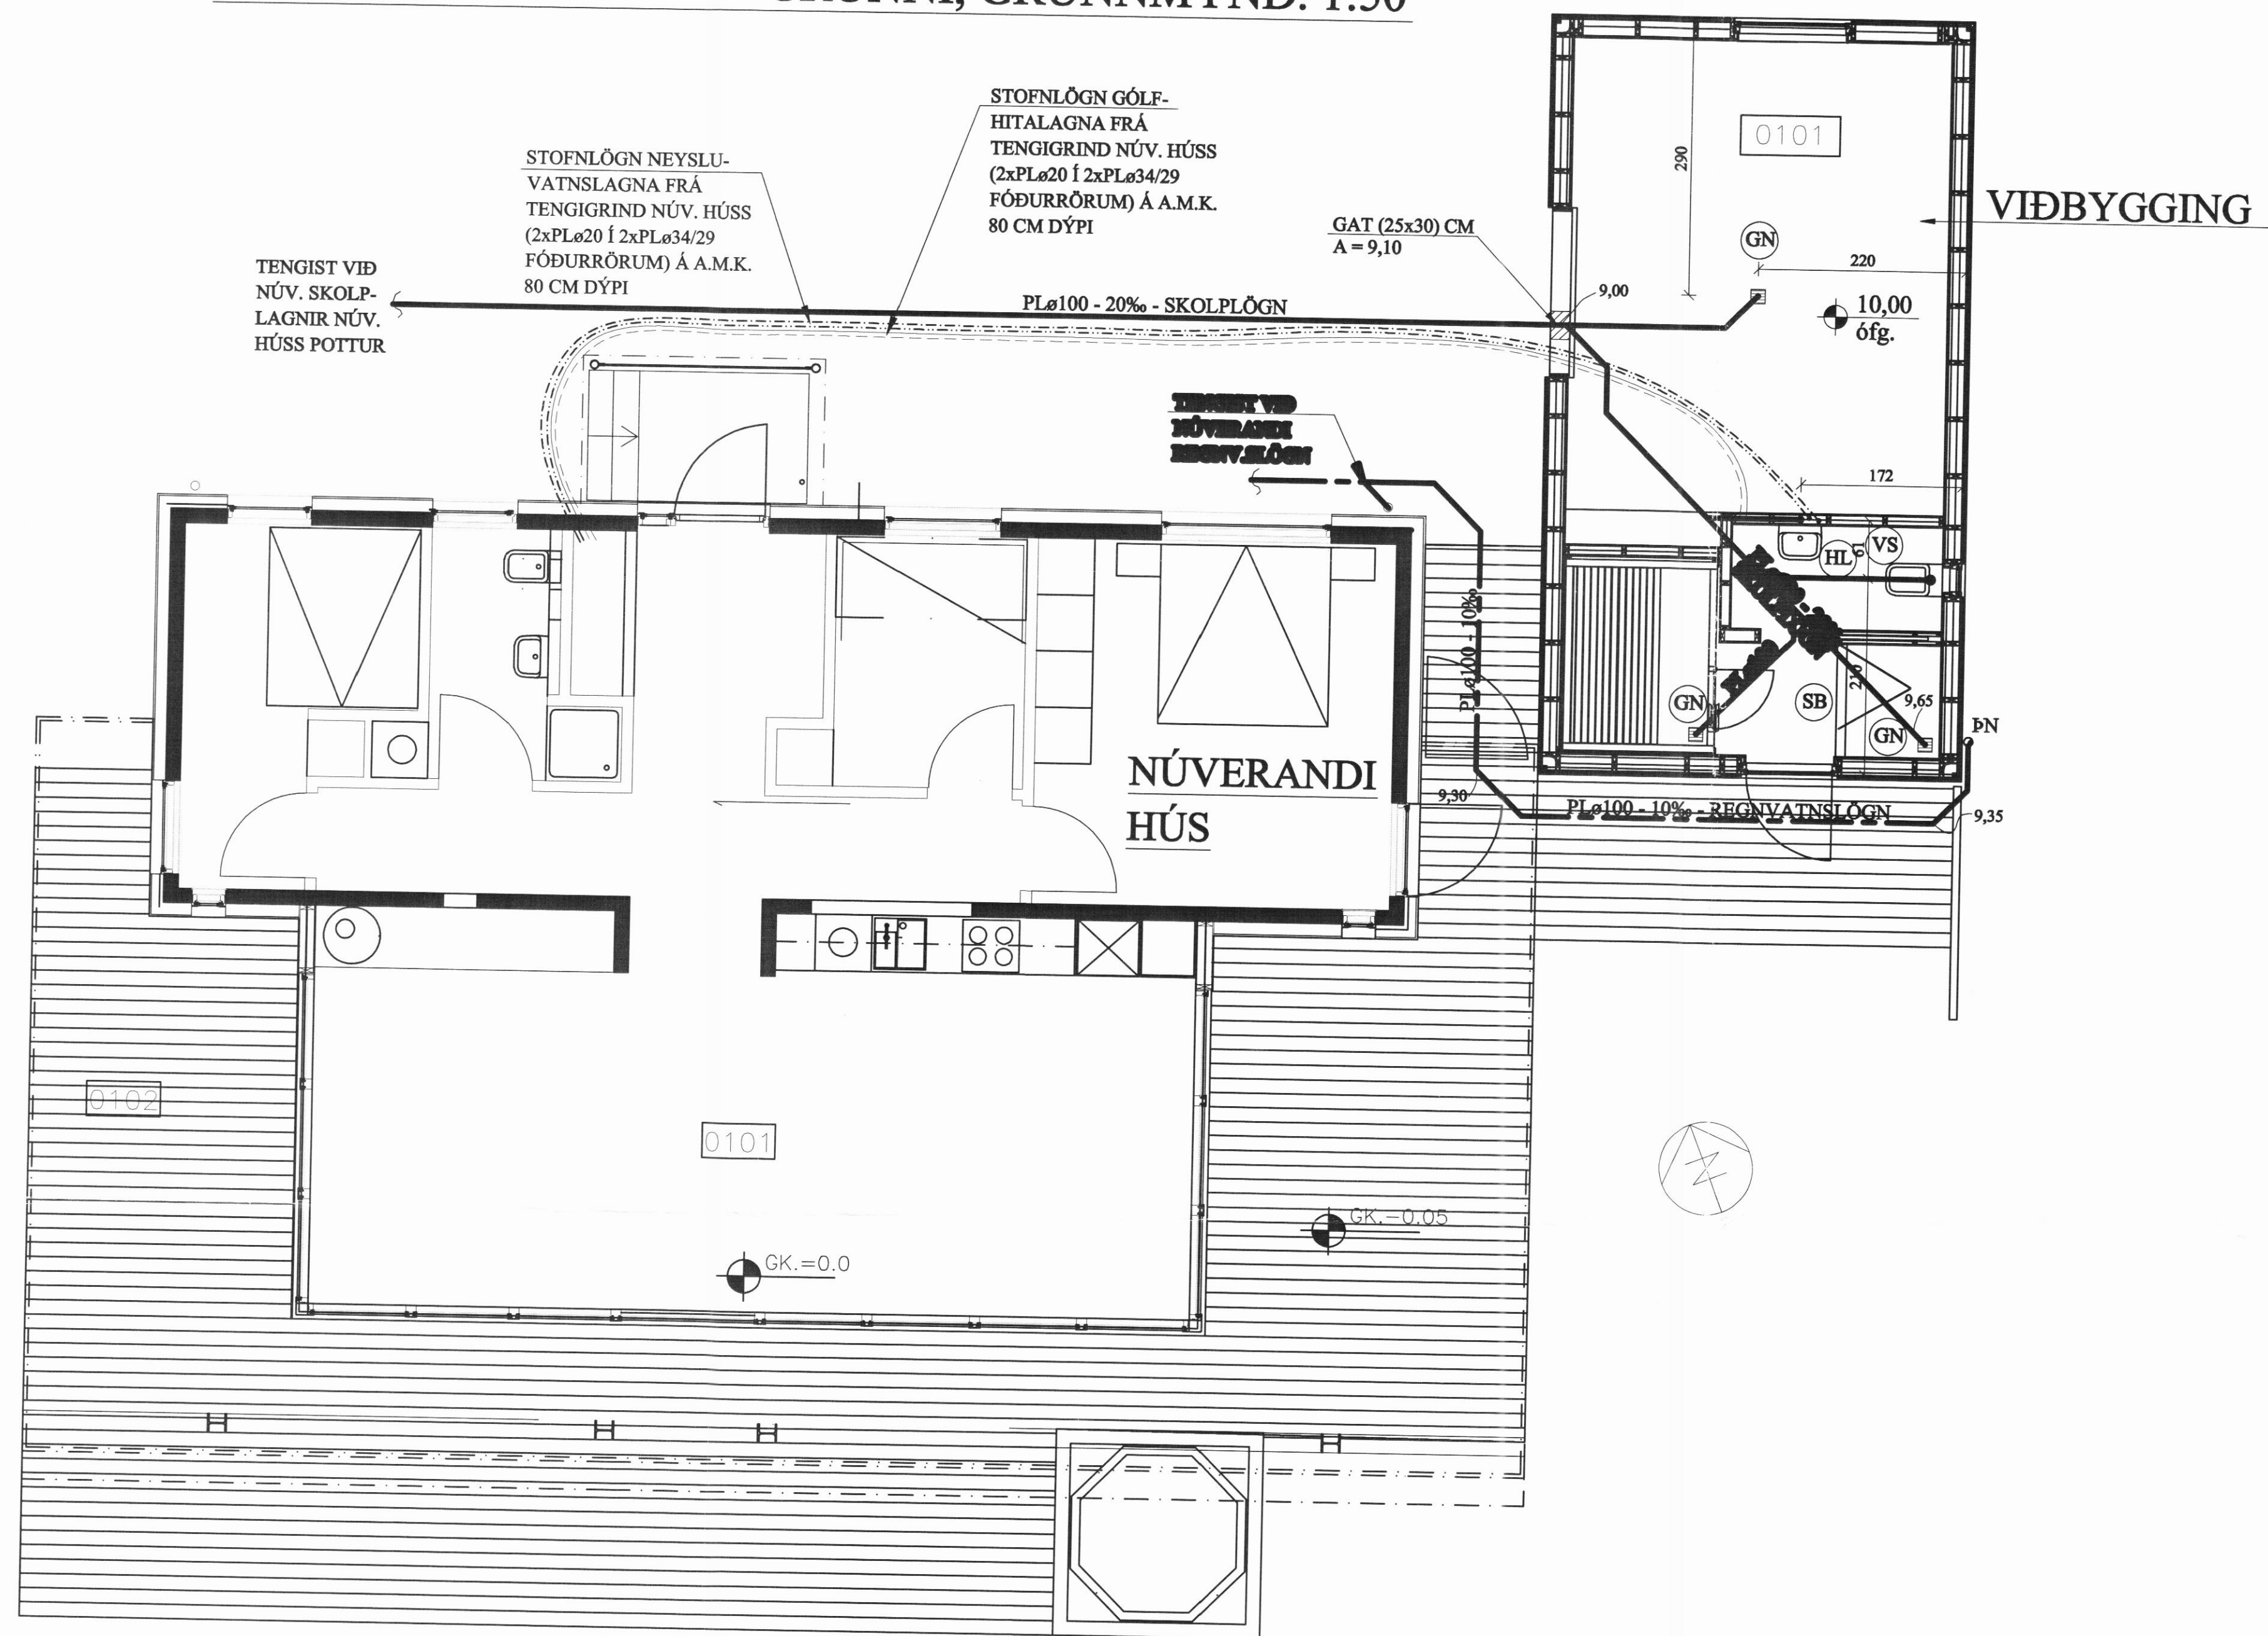


FRÁRENNSLISLAGNIR Í GRUNNI, GRUNNMYND. 1:50

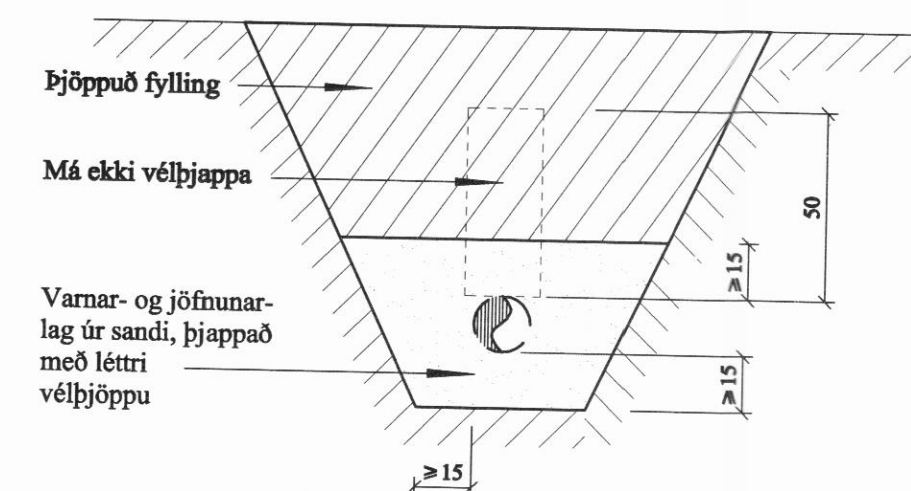

FRÁRENNSLISLAGNIR Í JÖRÐU OG GRUNNI. 1:20

[illegible]

TILVÍSANTIR:

SKÝRINGAR..... SJÁ TEIKN. NR. 2-01

UTV INNI
ARKITEKTAR
Jón Þór Þorvaldsson Aí, FSSA
Kt. 021256 7579

Reikn.	JKR	JAN. '10	Útgefið: 20.10.2010 Kvarði: 1:50, 1:20
Telkn.	JKR	JAN. '10	
Ath.			
Samp.			

SUMARHÚS AÐ SKRÍÐU- Viðbygging í landi Grafar, Svarfaðardal		Nr. 2-02
Verkhlutliti FRÆRENNSLISLAGNIR Í GRUNNI, GRUNNMYND. SNÍÐ.	Jón Kristjánsson Byggingenverðmæðingur FVFI Suðurlandsvegur 6 108 Reykjavík Sími: 551-4890 / fíxni: 773-3164	

Jón Kristjánsson
Byggingarverkfæðingur
FVFI
Suðurlandsbraut 6
108 Reykjavík
Sími: 551-9820 Gam: 772-3154
Kt: 210754-4829
Netfang: joirke54@gmail.com