



GÓLFHITAKERFI, GRUNNMYND. 1:50

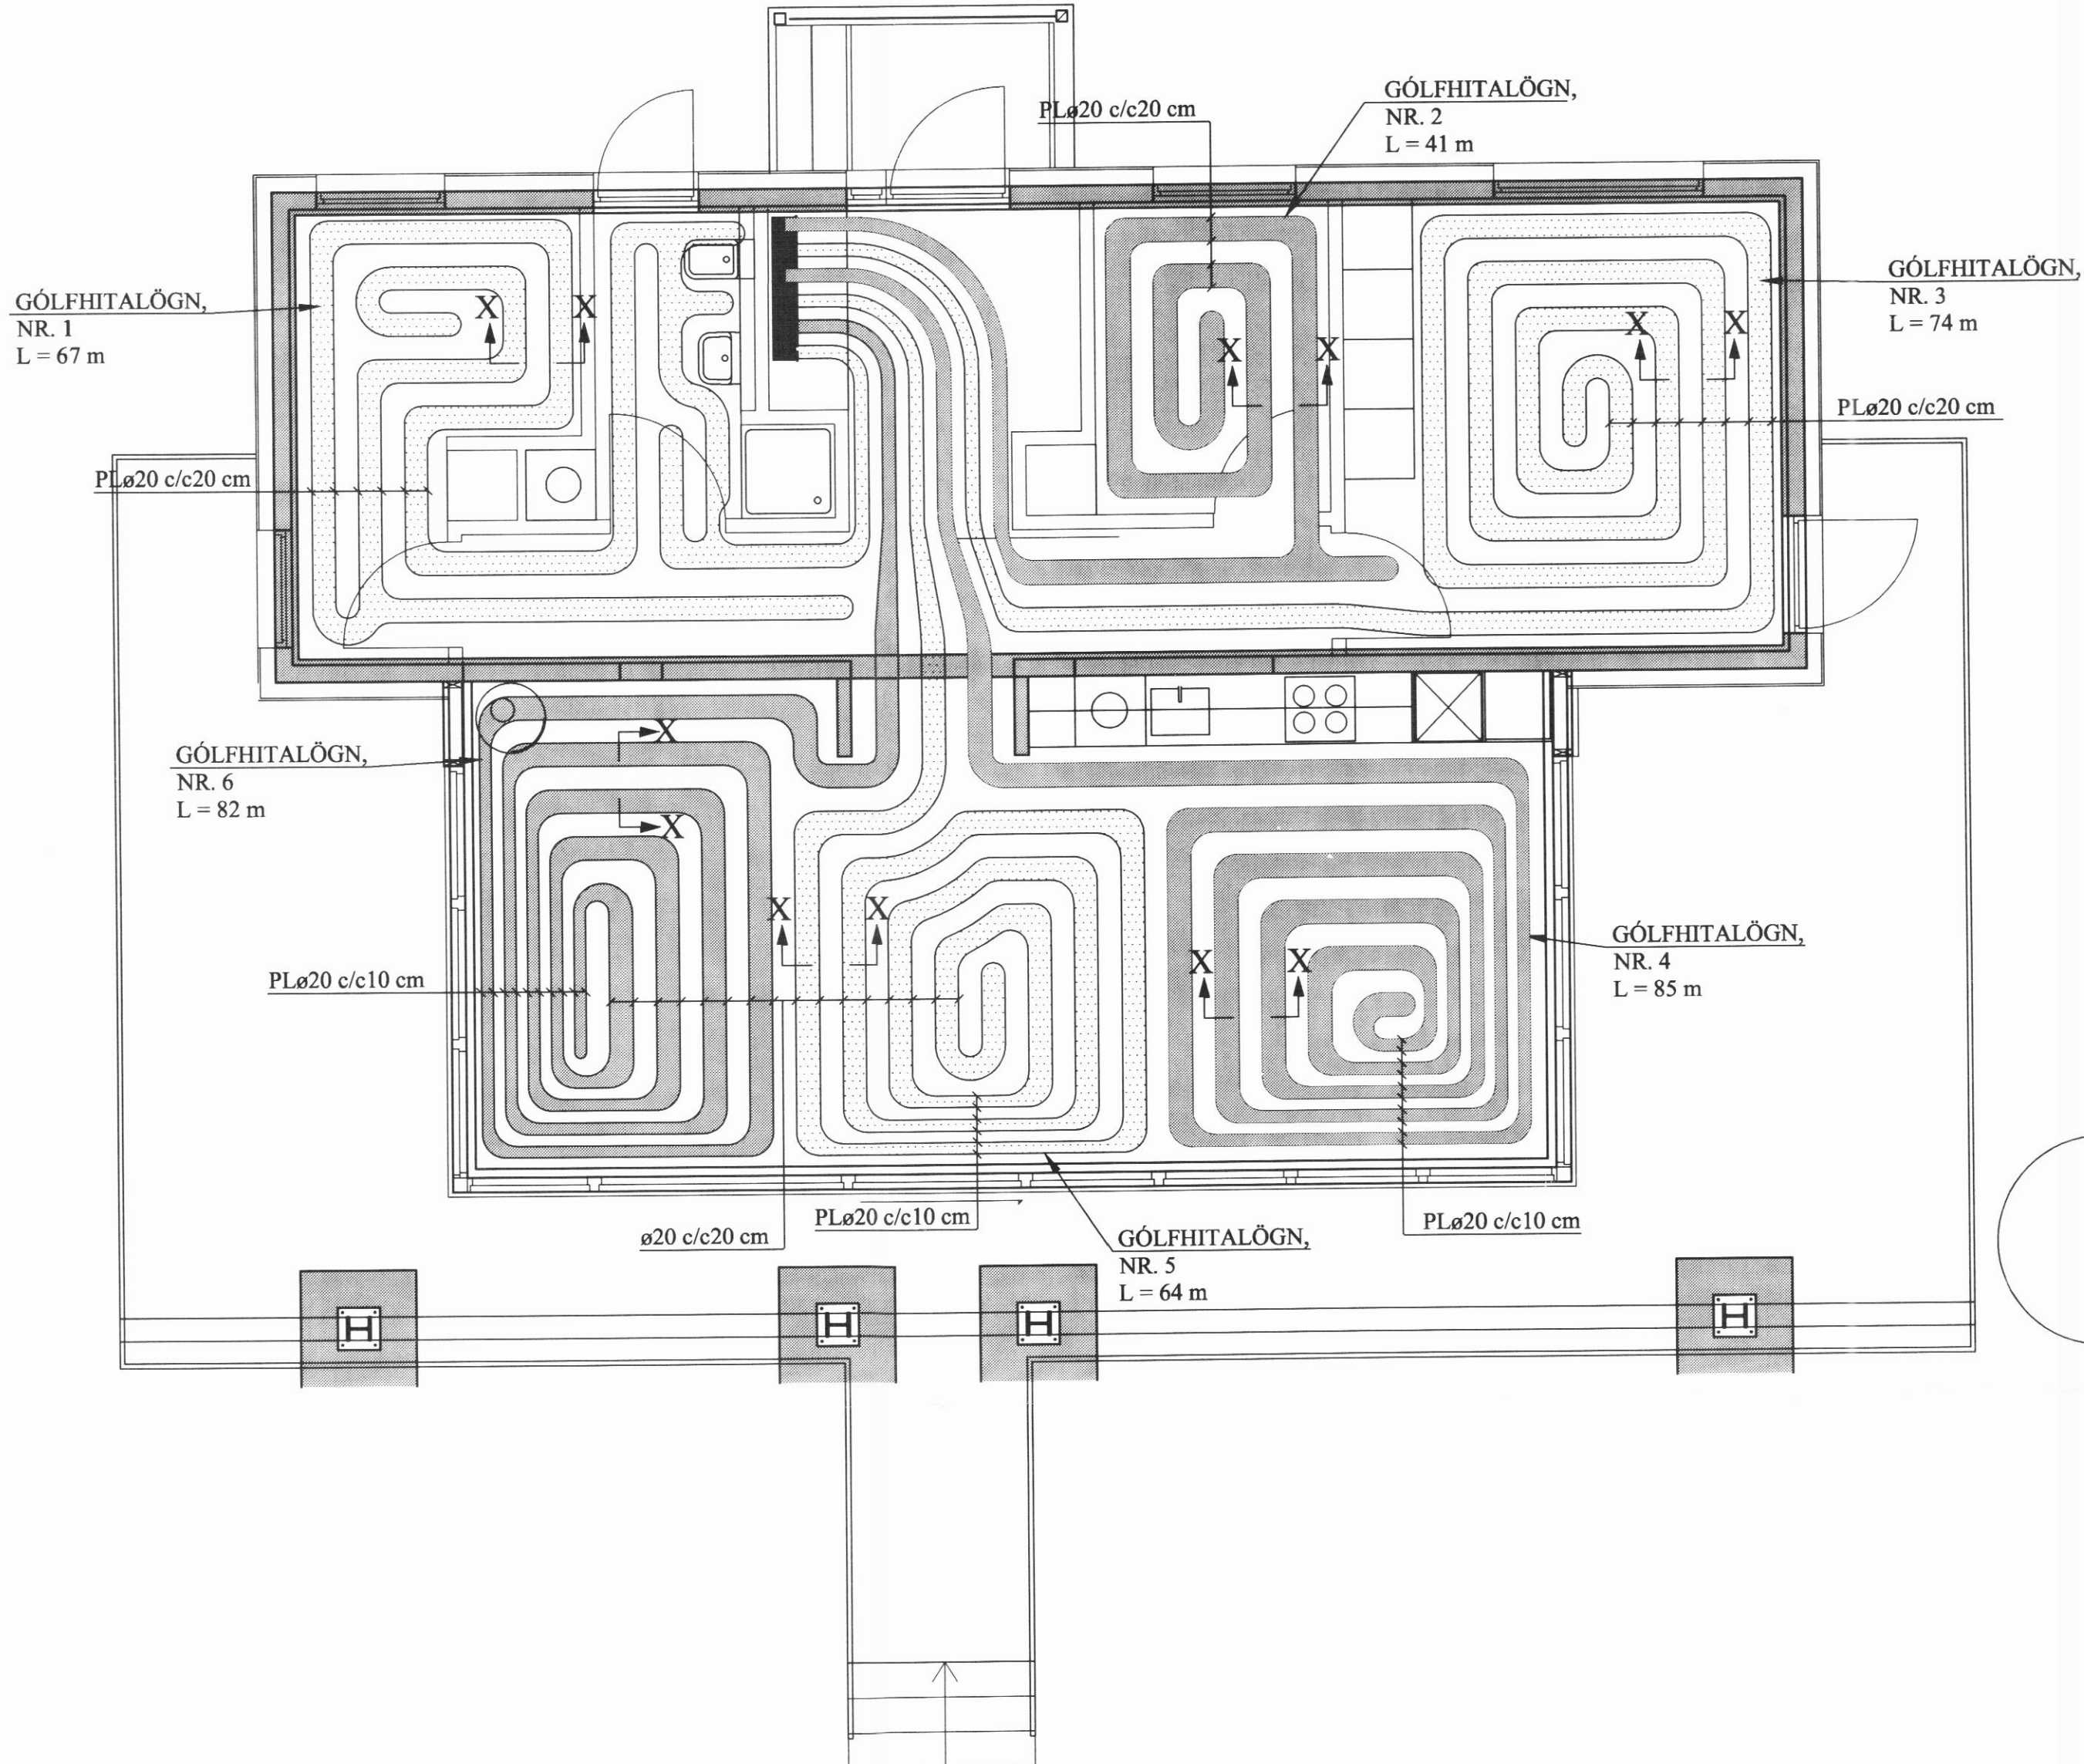

SNID X - X. 1:10

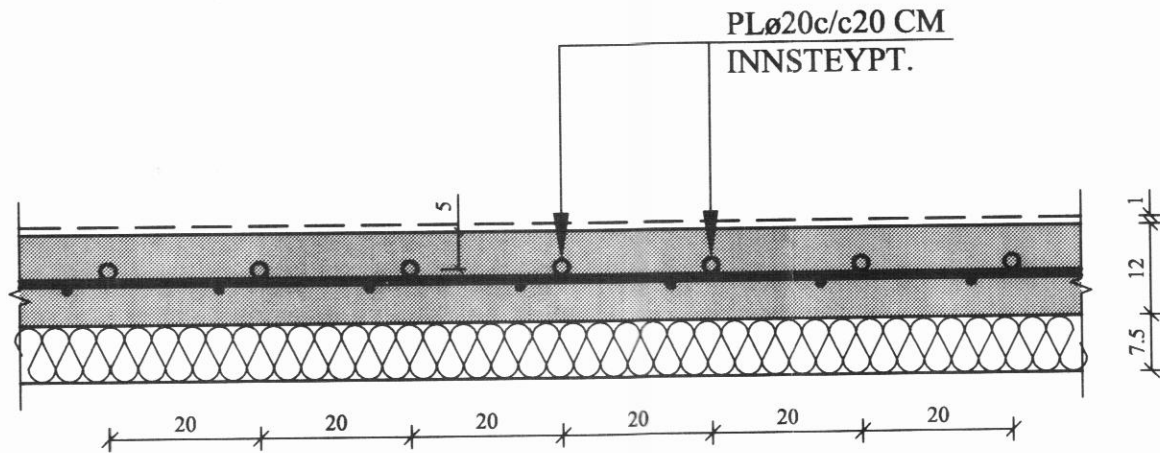

AFL GÓLFHITALAGNAR

SLAUFA	1	1880 W
---''---	2	490 W
---''---	3	1880 W
---''---	4	1560 W
---''---	5	1300 W
---''---	6	1560 W
		<u>8.670 W</u>

GÓLFHITALÖGN

PLØ20c/c20 CM, INNSTEYPT
NEMA ANNAD SÉ TEKID FRAM

SKÝRINGAR FYRIR GÓLFHITALAGNIR:

- a. Í **ÐREIFIRÖRUM**: Í LAGNASTOKKUM PEXRÖR MEÐ SÚREFNISKÁPU, EINANGRUF MEÐ DRAGHÓLKUM Í ÁLKÁPU (t.d. Wirsbo- evalPEX) OG Í STEYPTUM GÖLFPLÖTUM SÖMU RÖR Í VEL SVEIGJANLEGU PEH BYLJURÖR ("RÖR Í RÖR").
- b. Í **GÖLFMOTTUM**: PEXRÖR MEÐ SÚREFNISKÁPU GERÐAR FYRIR 60°C OG 0,6 MPa Í 50 ÁR. (t.d. Wirsbo- evalPEX). RÖRIN SKULU VIÐURKENND AF RB.
- c. Í **ÐAILIRURKUN**: AFSINKUNARPOLIN MESSINGRÖR Ø20 FRÁ SEMLA FRAMLEIÐANDA OG PEXRÖRIN.

VIÐ TENGINGAR SKAL NOTA TILHEYRANDI FITTINGS
VIÐURKENNDAN Í HITALAGNI AF RB. LAGNAVINNA SKAL
FRAMKVÆMD SKV. FYRIRMÆLUM FRAMLEIÐANDA
LAGNAEFNISINS. VATNSPRÝSTINGUR. 0.2MPa, SKAL
HAÐUR Á RÖRUM VIÐ ÚTLAGNINGU STEYPU.

2. ÁÐUR EN SAMSEYKI Á ÞÍPUM ERU HULIN, SKAL PRÓFA ALLAR LAGNIR MED 6 BAR ÞRÝSTINGI OG ÞAÐ LÁTIÐ STANDA Í 30 MÍN. EN ÞÁ ER ÞRÝSTINGUR LÁTINN FALLA SNÖGGT NIÐUR Í 0.5 SINNUM INN TAKSÞRÝSTING. FARI HANNA ÞÁ LÍTLEGA UPP ER HAN LÁTINN STANDA Í 90 MÍN. FALLI ÞRÝSTINGUR EKKI Á ÞEIM TÍMA ER KERFIÐ ÞÉTT. ATHUGA SKAL ÖLL SAMSEYKI.
3. FESTA SKAL UTANÁLIGGJANDI LAGNIR MED 1200 mm MILLIBILI.
4. HREINSA SKAL ÖLL ÖHREININDI OG SVARF ÚR LÖGNUM.
5. SETJA SKAL RIFFLUD HLÍÐARRÖR FYRIR 20 mm SLÖNGUR TIL VARNAR ÞAR SEM ÞÍPUR FARA GEGNUM VEGGI, GÓLF, TENGJAST KISTUM OG Á FRAMRÁSARLAGNIR AÐ MOTTUM.

BREYTINGAR

TILVÍSANIR:

SKÝRINGAR..... SJÁ TEIKN. NR. 2-01

Reikn.	Jkr.	Mars '05	Útgefið:	21.05.2005
Teikn.	JSS/RMJ/JHG	Mars '05	Kvarði:	1:50, 1:10
Ath.				
Samb.				
SUMARBÚSTAÐUR Svarfaðarðal				Nr. 2-03
Verkhlati GÓLFHITALÖGN, GRUNNMÝND, OG SNÍD. SKÝRINGAR.			Jón Krastjansson Byggingaverkefndingur PVFI Skúlagata 19 101 Reykjavík Síni: 551-8320 Gsm: 863-3154 Kt: 210754-4020 Netfang: jokane@simnet.is	