


KERFISMYND GÓLFHITAKERFIS.

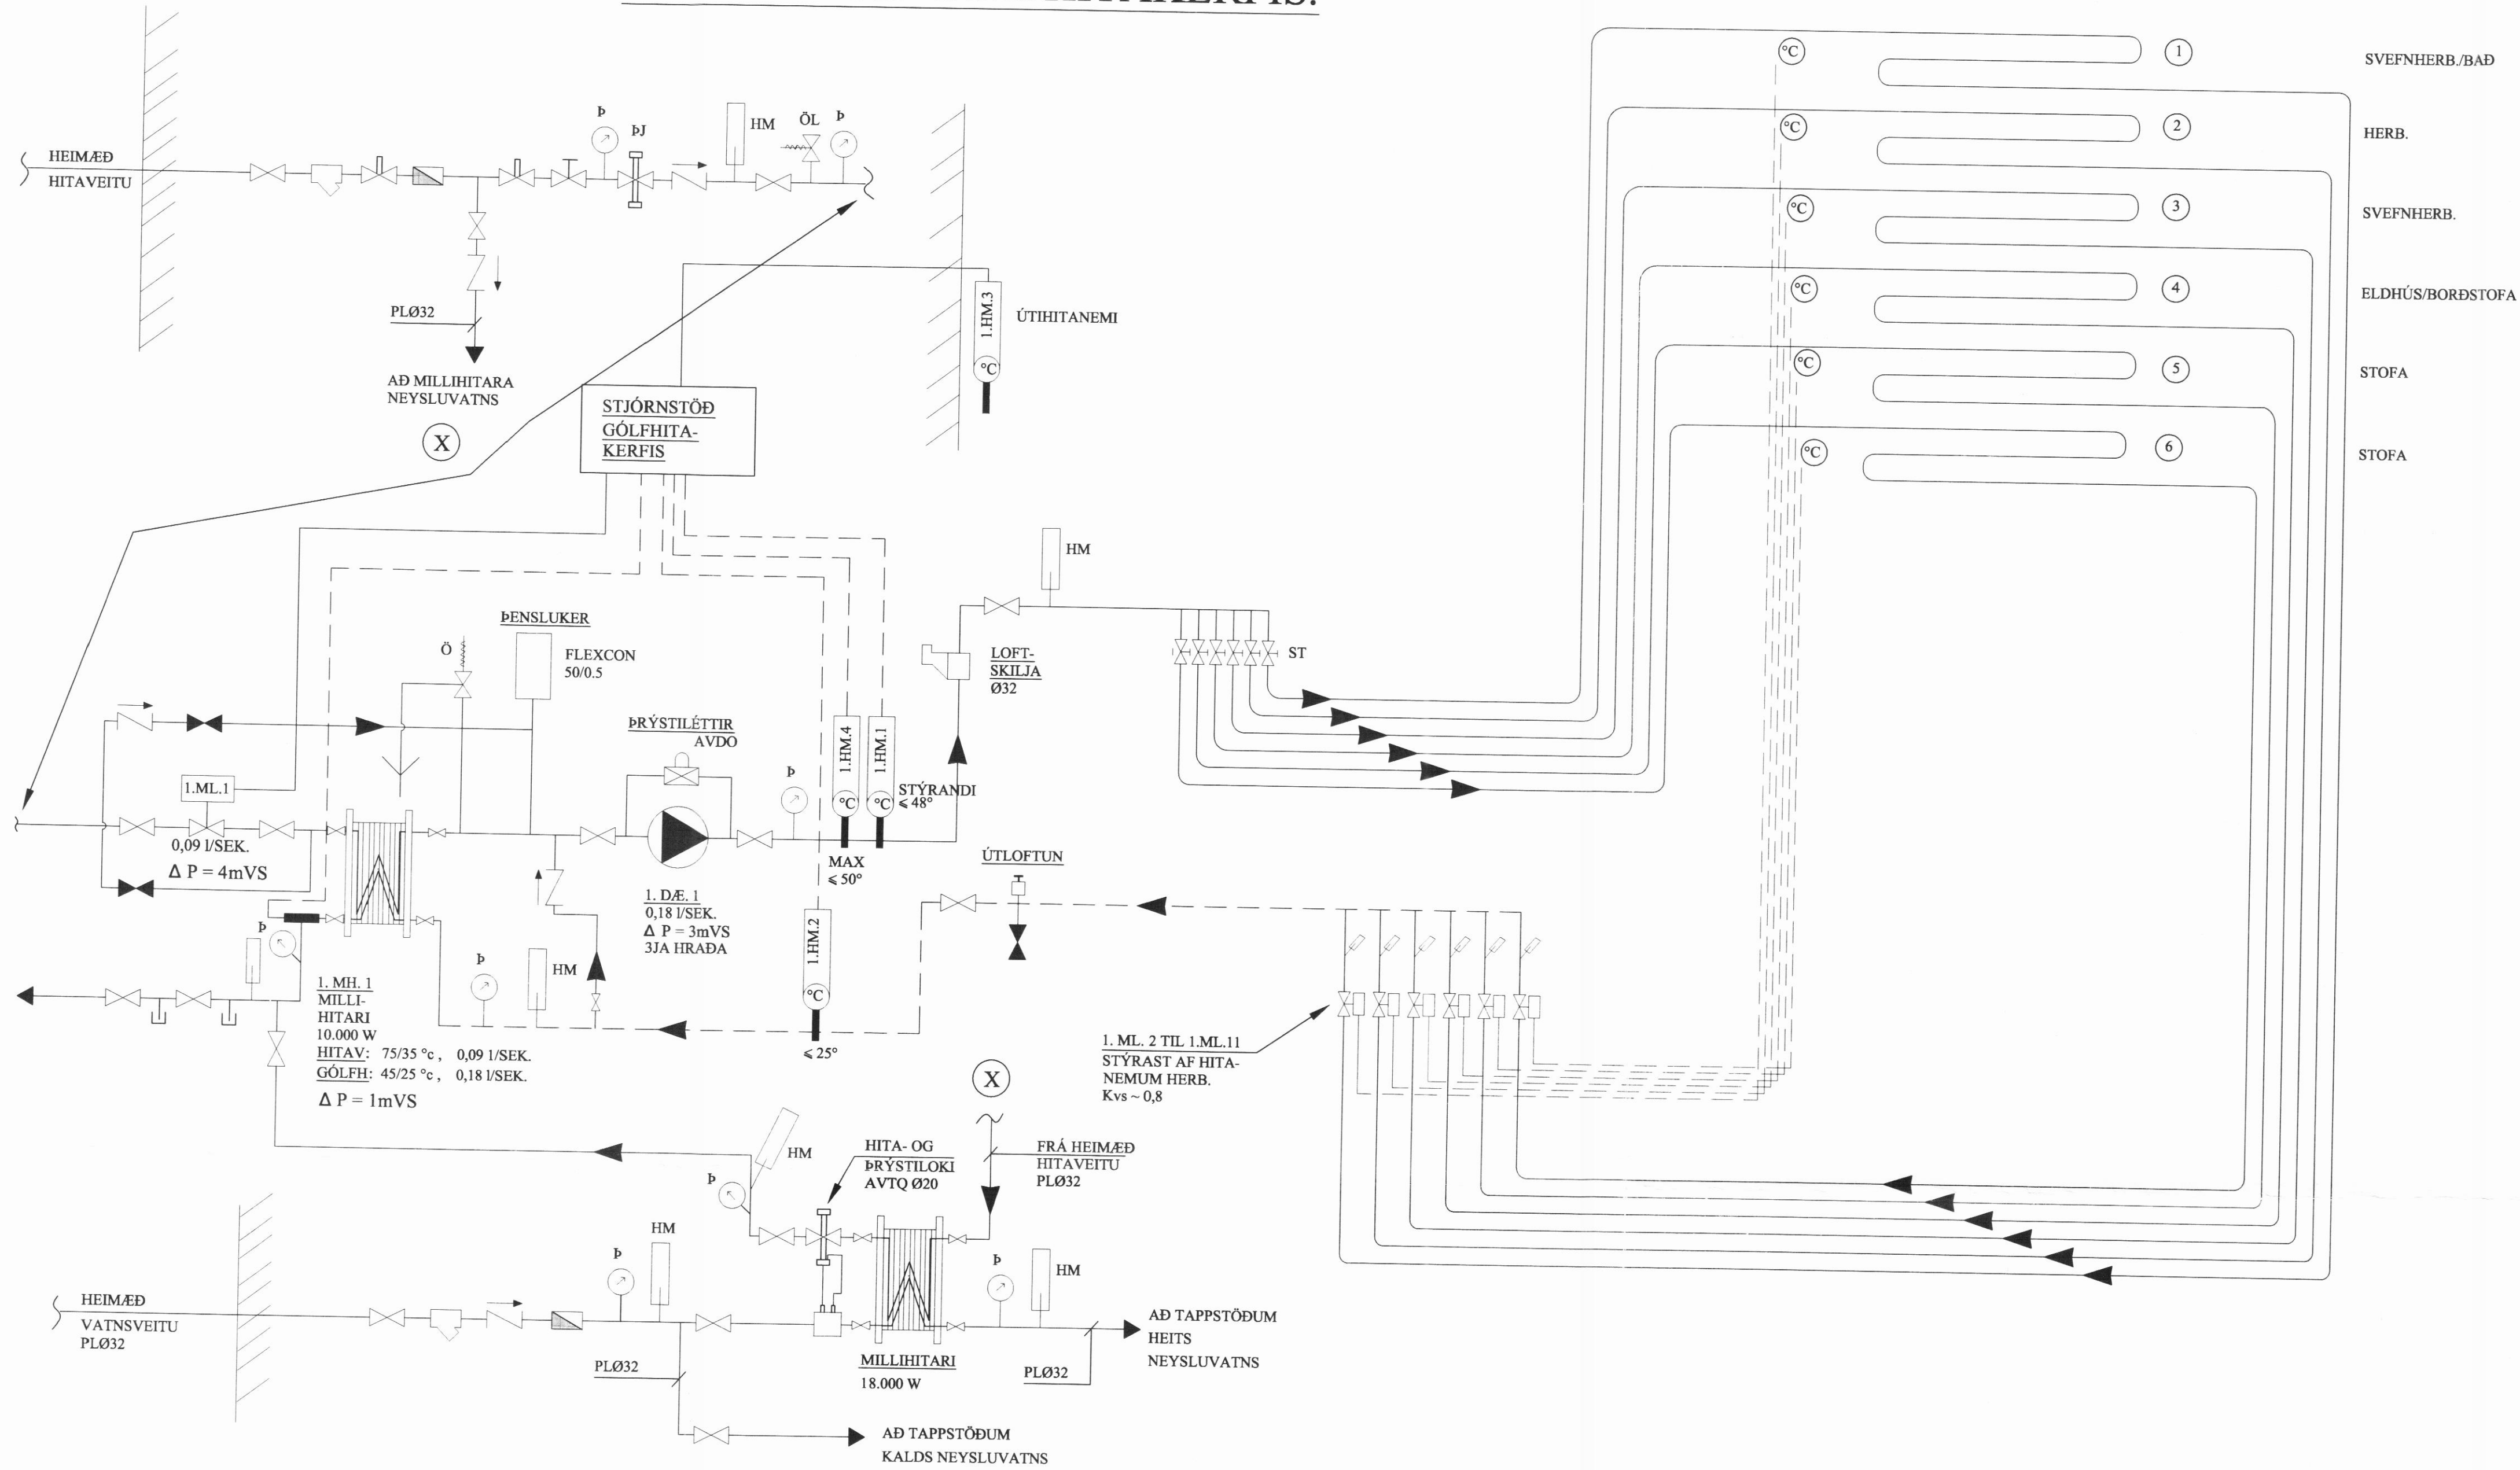


KERFISLÝSING, GÓLFHITAKERFI

GÓLFHITAKERFI ER BÚID DÆLU OG UPPBLÖNDUN ÞAR SEM MÓTORLOKI 1.M.L.1
HELDUR INNSTLTTUM FRAMRÁSARHITA STÖÐUGUM, MAX 48°OG STJÓRNAÐ ER AF
VATNSHITASKYNJARA OG ÚTIHITANEMA.

ÚTHITASKYNJARI EYKUR/MINNKAU RENNSLI Á GEGNUM 1.ML.1 EFTIR ÚTHITNA. ÞEKAU ÚTHITTI ER -15°C ÞÁ ER FRAMRÁSAHITI Á GÓLFHITAKERFI STILLTUK Á 48°C. ÞEKAU ÚTHITTI ER 0°C ÞÁ LÆKKAR FRAMRÁSAHITINN Á 35°C. FRAMRÁSAHITI GÓLFHITAKERFIS FER ÞÓ ALDREI NIÐUR FYRIR INNSTILT ÖSKGILDI.


RENNSLI Í HVERRI GÓLFHITALÖGN ER STJÓRNAÐ MEÐ MÓTORLOKUM SEM TENGDIR ERU
HITANEMUM / STILLUM Í HVERJU RÝMI.

TENGIKISTA GÓLFHITALAGNA 8 STÚTA

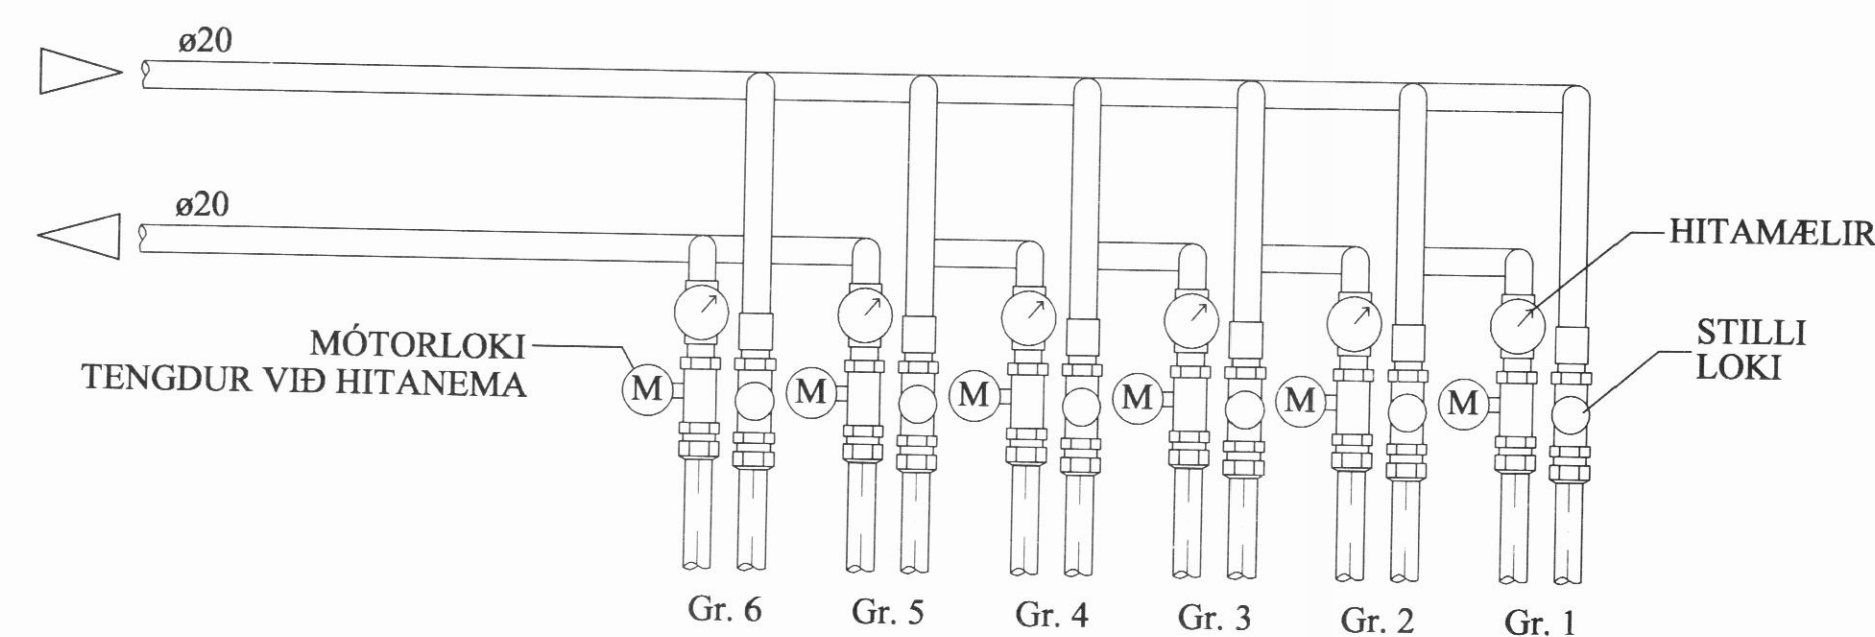

SKÝRINGAR:

MERKTINGAR:

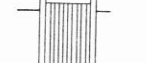- | | | | |
|---|----------------------|---|----------------|
|  | KALT VATN |  | ÞRÝSTINNKKARI |
|  | HEITT VATN |  | SLÁ |
|  | FRAMRÁS HITLAGÐNAR |  | DÆLA |
|  | BAKRÁS HITLAGÐNAR |  | LOFTTÆMING |
|  | RENNILOKI / KÚLULOKE |  | HITAMÆLIR |
|  | ÞRÝSTIAFNARI |  | HITANEMI |
|  | STÍLLILOKE |  | ÞRÝSTINGSMÆLIR |
|  | EINSTREYMISSLOKE |  | ÞRÝSTINGSNEMI |
|  | ÖRYGGISLOKE |  | TÆMING |
|  | UPPBLÖNDUNARLOKE | | |
|  | HITASTÝRÐUR LOKE | | |
|  | SEGULLOKE | | |
|  | MÓTORMLOKE | | |
|  | VARMASKIPTIR | | |

BREYTINGAR

TILVÍSANIR:

SKÝRINGAR..... SJÁ TEIKN. NR. 2-01

Reikn.	JKr.	Mai '05	Útgáfíð: 22.05.2005 Kvarði: ENGINN
Teikn.	JSS	Mai '05	
Ath.			
Samp.			

SUMARBÚSTAÐUR

Svarvaðardal

Verkhnutí
GÓLFHITALÖGN OG,
NEYSLUVATNSLÖGN,
KERFISMYND.

R	Nr. 2-05
---	-------------

Jón Kristjánsson
Byggingarverkfræðingur
FVFI
Skúlagata 19
101 Reykjavík
Sími: 551-9820 Gsm: 863-2154
Kt: 210754-4829
Netfang: jokr@simnet.is
<http://www.vjk.is>