


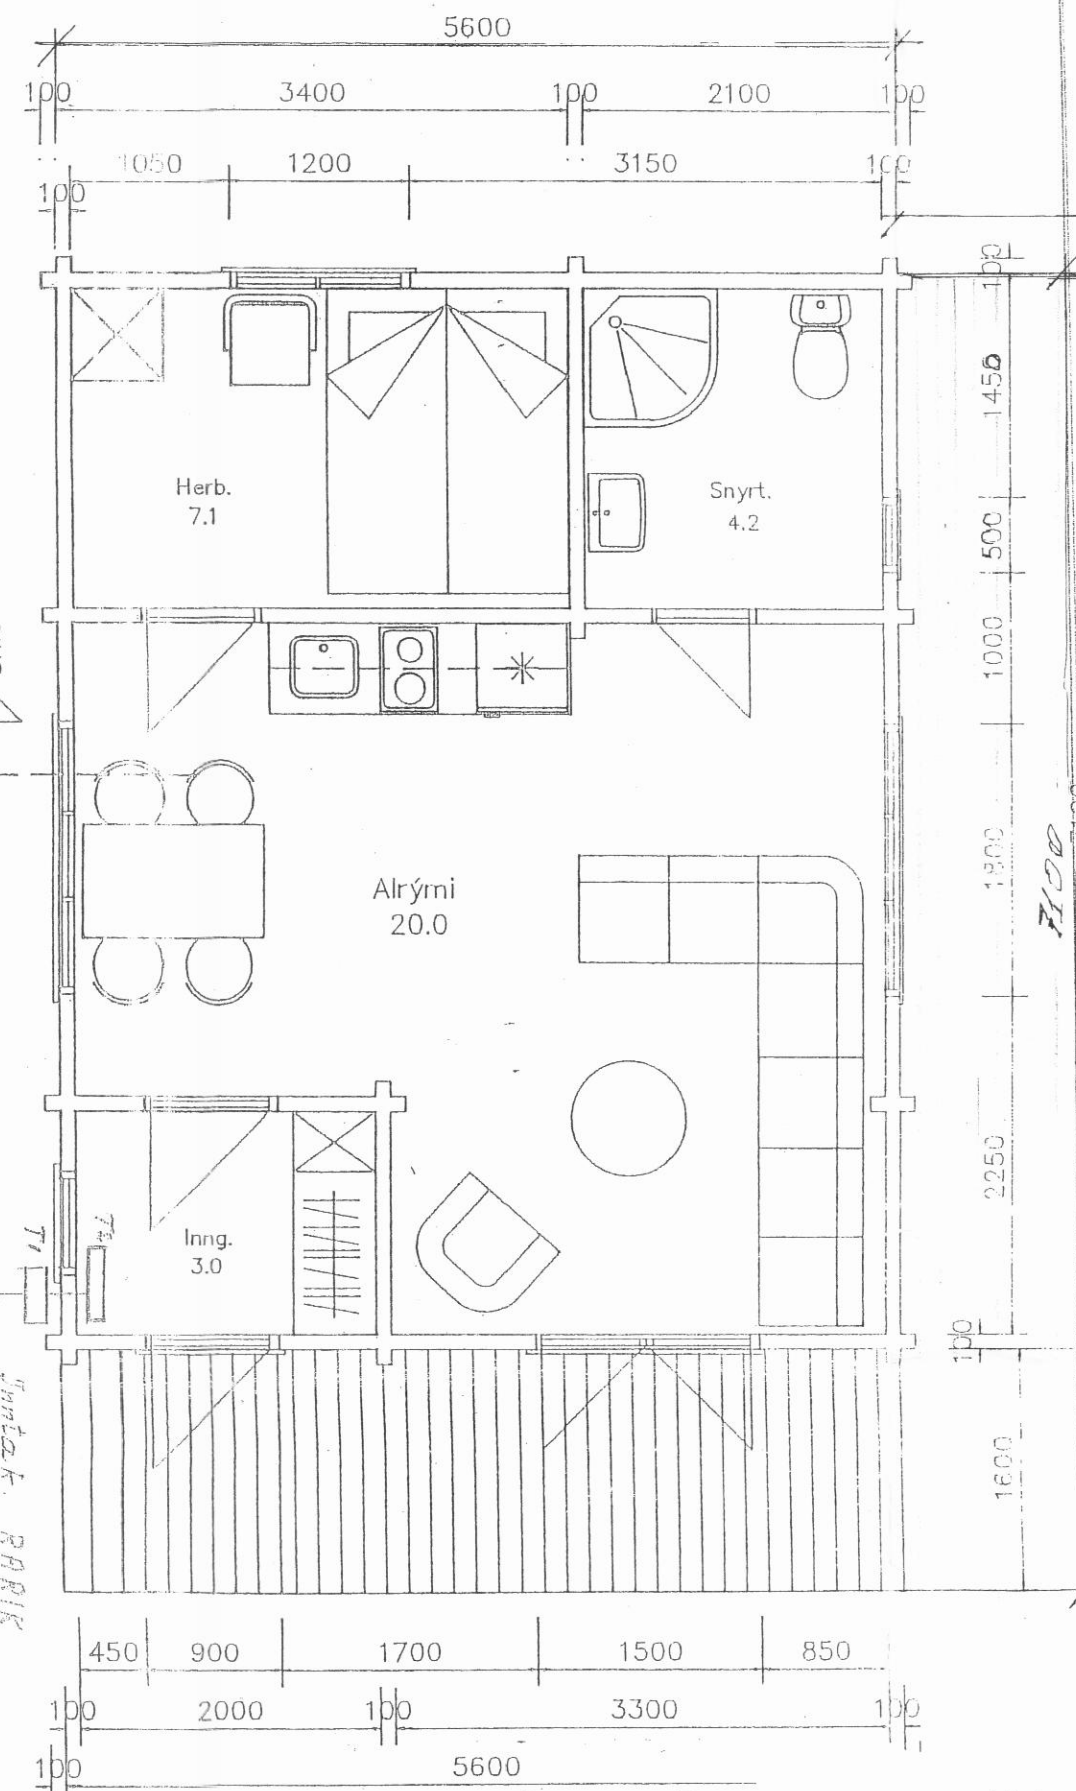


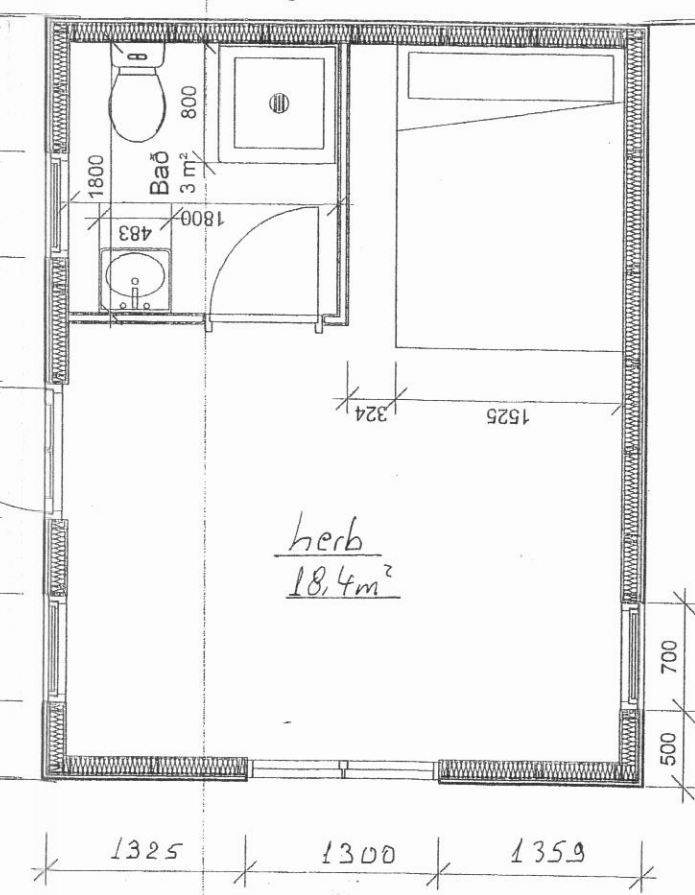



gestahús

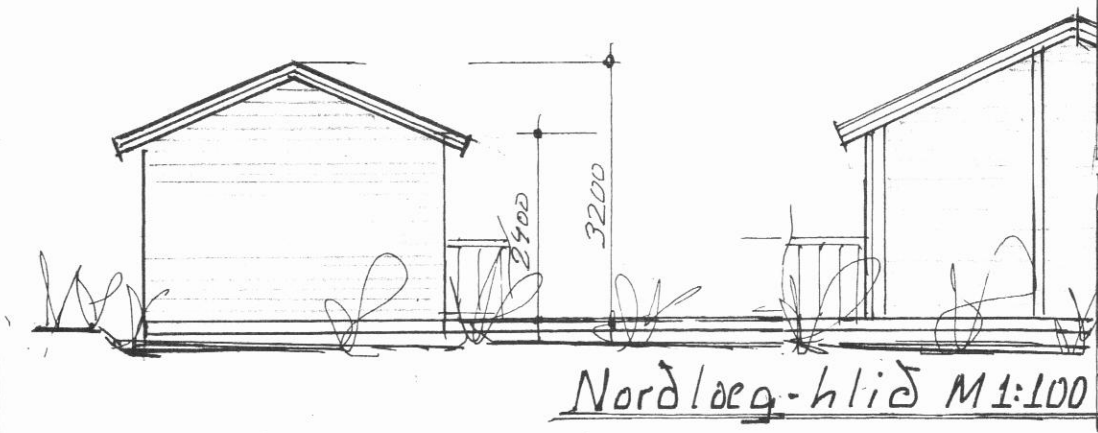

Afstöðumynd M 1:1500

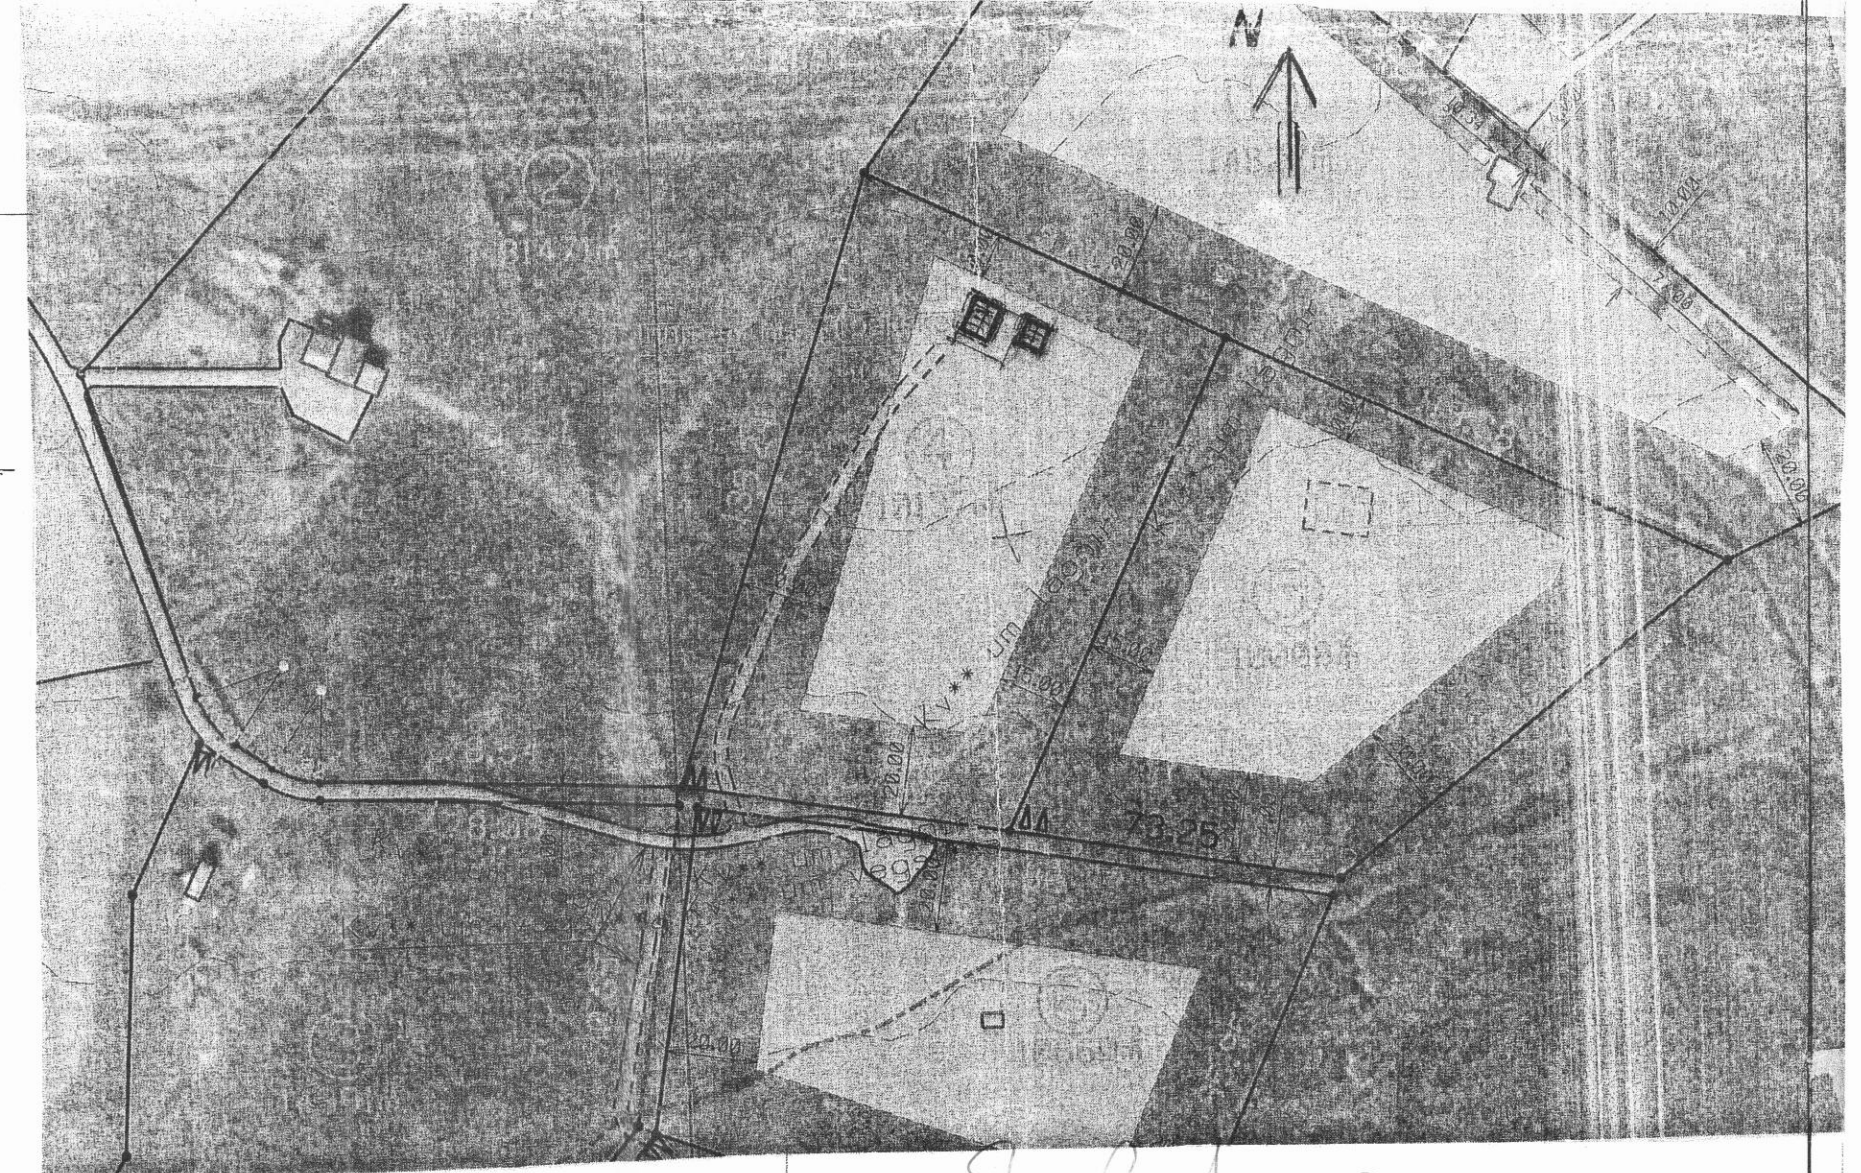

Grunnmynd; M 1:50

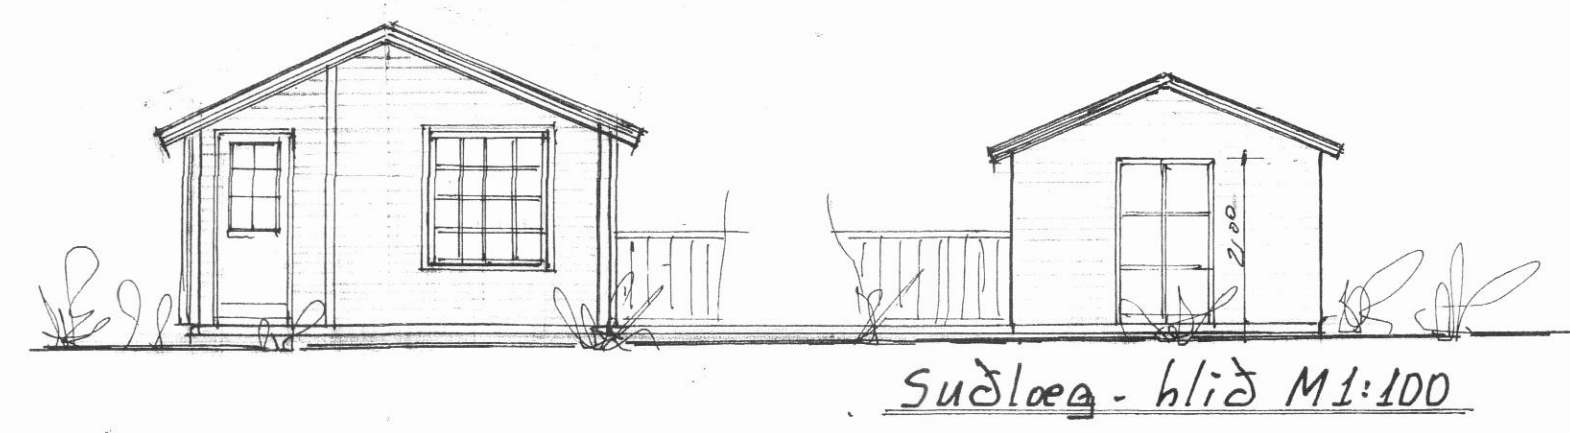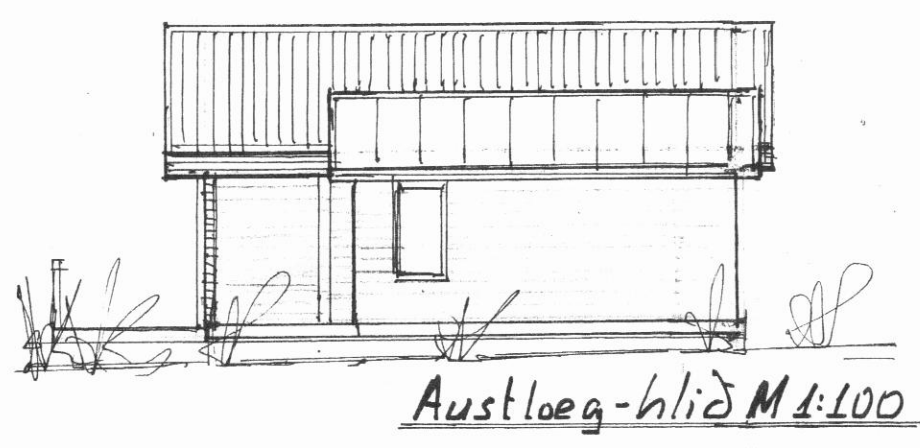

Skýringarmál MVEI 10039-4049

Fristundahús í landi Homars, Dalvíkurbyggð; lóð nr. 4		
Grunnmyndir - lítill-afstaða; Gestahús		
M. í Júní 2012	M 1:100-1:50	Þórunn Þórunn MVEI
Símanúmer: 840 60 95		