


RAFMAGN 1x50mm
BODVEITA 1x50mm
GARÐLÝSING 1x25mm

SNID A-A Mkv. 1 : 100

HEIMTAUGAPIPUR
SKULU LEGGJAST ÚT
AÐ LÓÐARMÖRKUM OG
VERA Á 70CM DÝPI.

ALMENNAR SKÝRINGAR

1. Pípur skulu vera 16mm plastpípur og vír 3x1,5q
2. Málmstraumur rofa og tengla skál vera minnst 10A
3. Rofar skulu vera 105cm frá fullfrágengnu gólfi.
4. Tenglar skulu vera 20cm frá fullfrágengnu gólfi.
5. Mál eru frá fullfrágengnu gólfi eða óeinangruðum vegg í miðja dós eða frá miðri dós í miðja dós.
6. Málmhlutar lagna, tækja, lampa og búnaðar skal jarðbinda vandlega.
7. Binda skal saman vatnspípur, niðurfallsrör og baðkar til spennujöfnunar með 6mm² eir vír.
8. Til snertispennuvarnar skal beita núllun og lekastraumsrofavörn þar sem úllunarhæft er, annars lekastraumsrofavörn og tvöfalda einangrun fyrir frama hana.
9. Sjá nánar tengingu, gildleika tauga og vírun á einlínunmynd.
10. Sannreyna skal uppgefinn víra- og pípu fjölda.
11. Öll tákni eru táknræn og ber að samræma lagnir að tækjum eftir aðstæðum á staðnum og eftir sérteikningum.
12. Rofar og tenglar skulu vera af sambærilegri gerð t.a.m. Gíra.
13. Tenglar og rofar í bílageymslu skulu vera 110 cm frá fullfrágengnu gólfi.
14. Öll tákni eru samkvæmt íslenskum staðli IST 117 og hönnun samkvæmt ÍST 150:2002.
15. Smáspennulögn skal vera úr 20mm plastpípum.

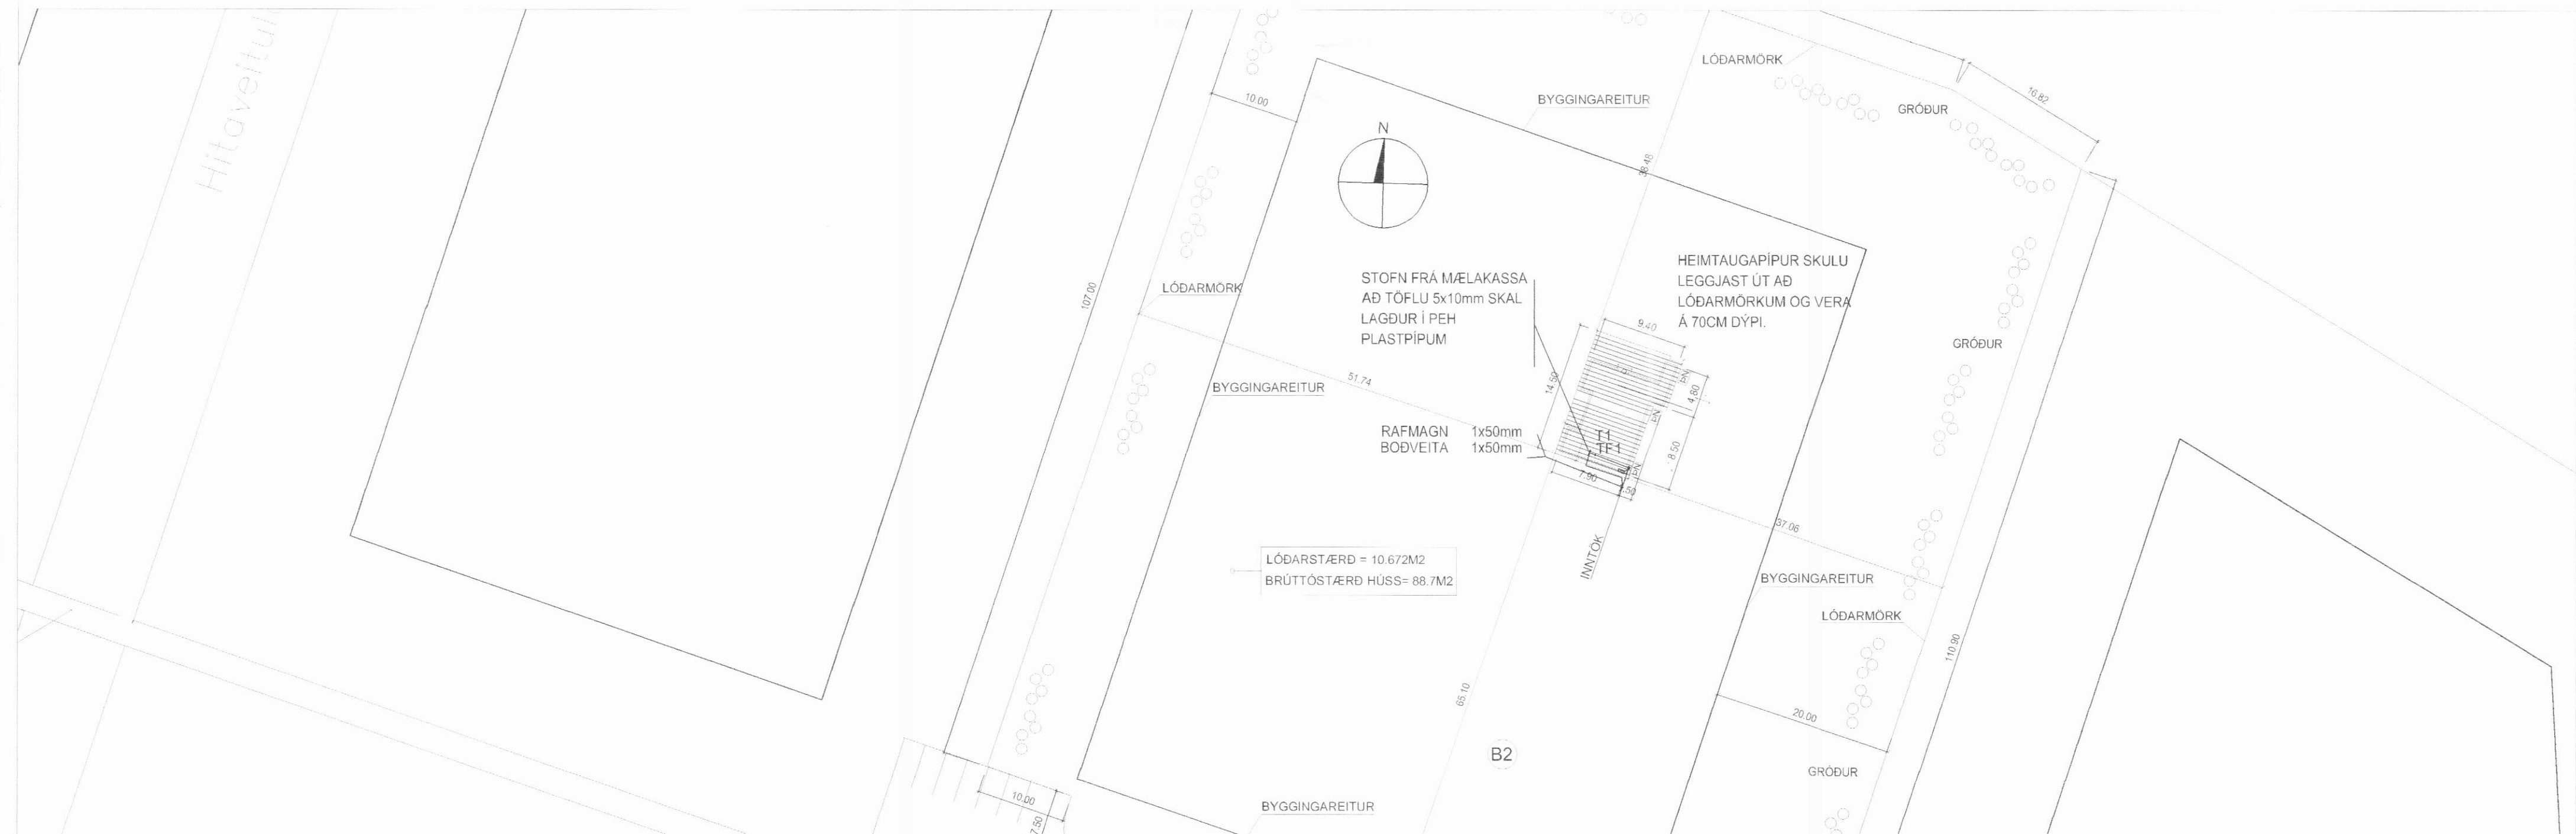

STOFN FRÁ MELAKASSA
AÐ TÖFLU 5x10mm SKAL
LAGÐUR Í PEH
PLASTPIPUM

HEIMTAUGAPIPUR SKULU
LEGGJAST ÚT AÐ
LÓÐARMÖRKUM OG VERA
Á 70CM DÝPI.

RAFMAGN 1x50mm
BODVEITA 1x50mm

LÓÐARSTÆRD = 10.672M²
BRÚTTÓSTÆRD HÚSS = 88.7M²

B2