


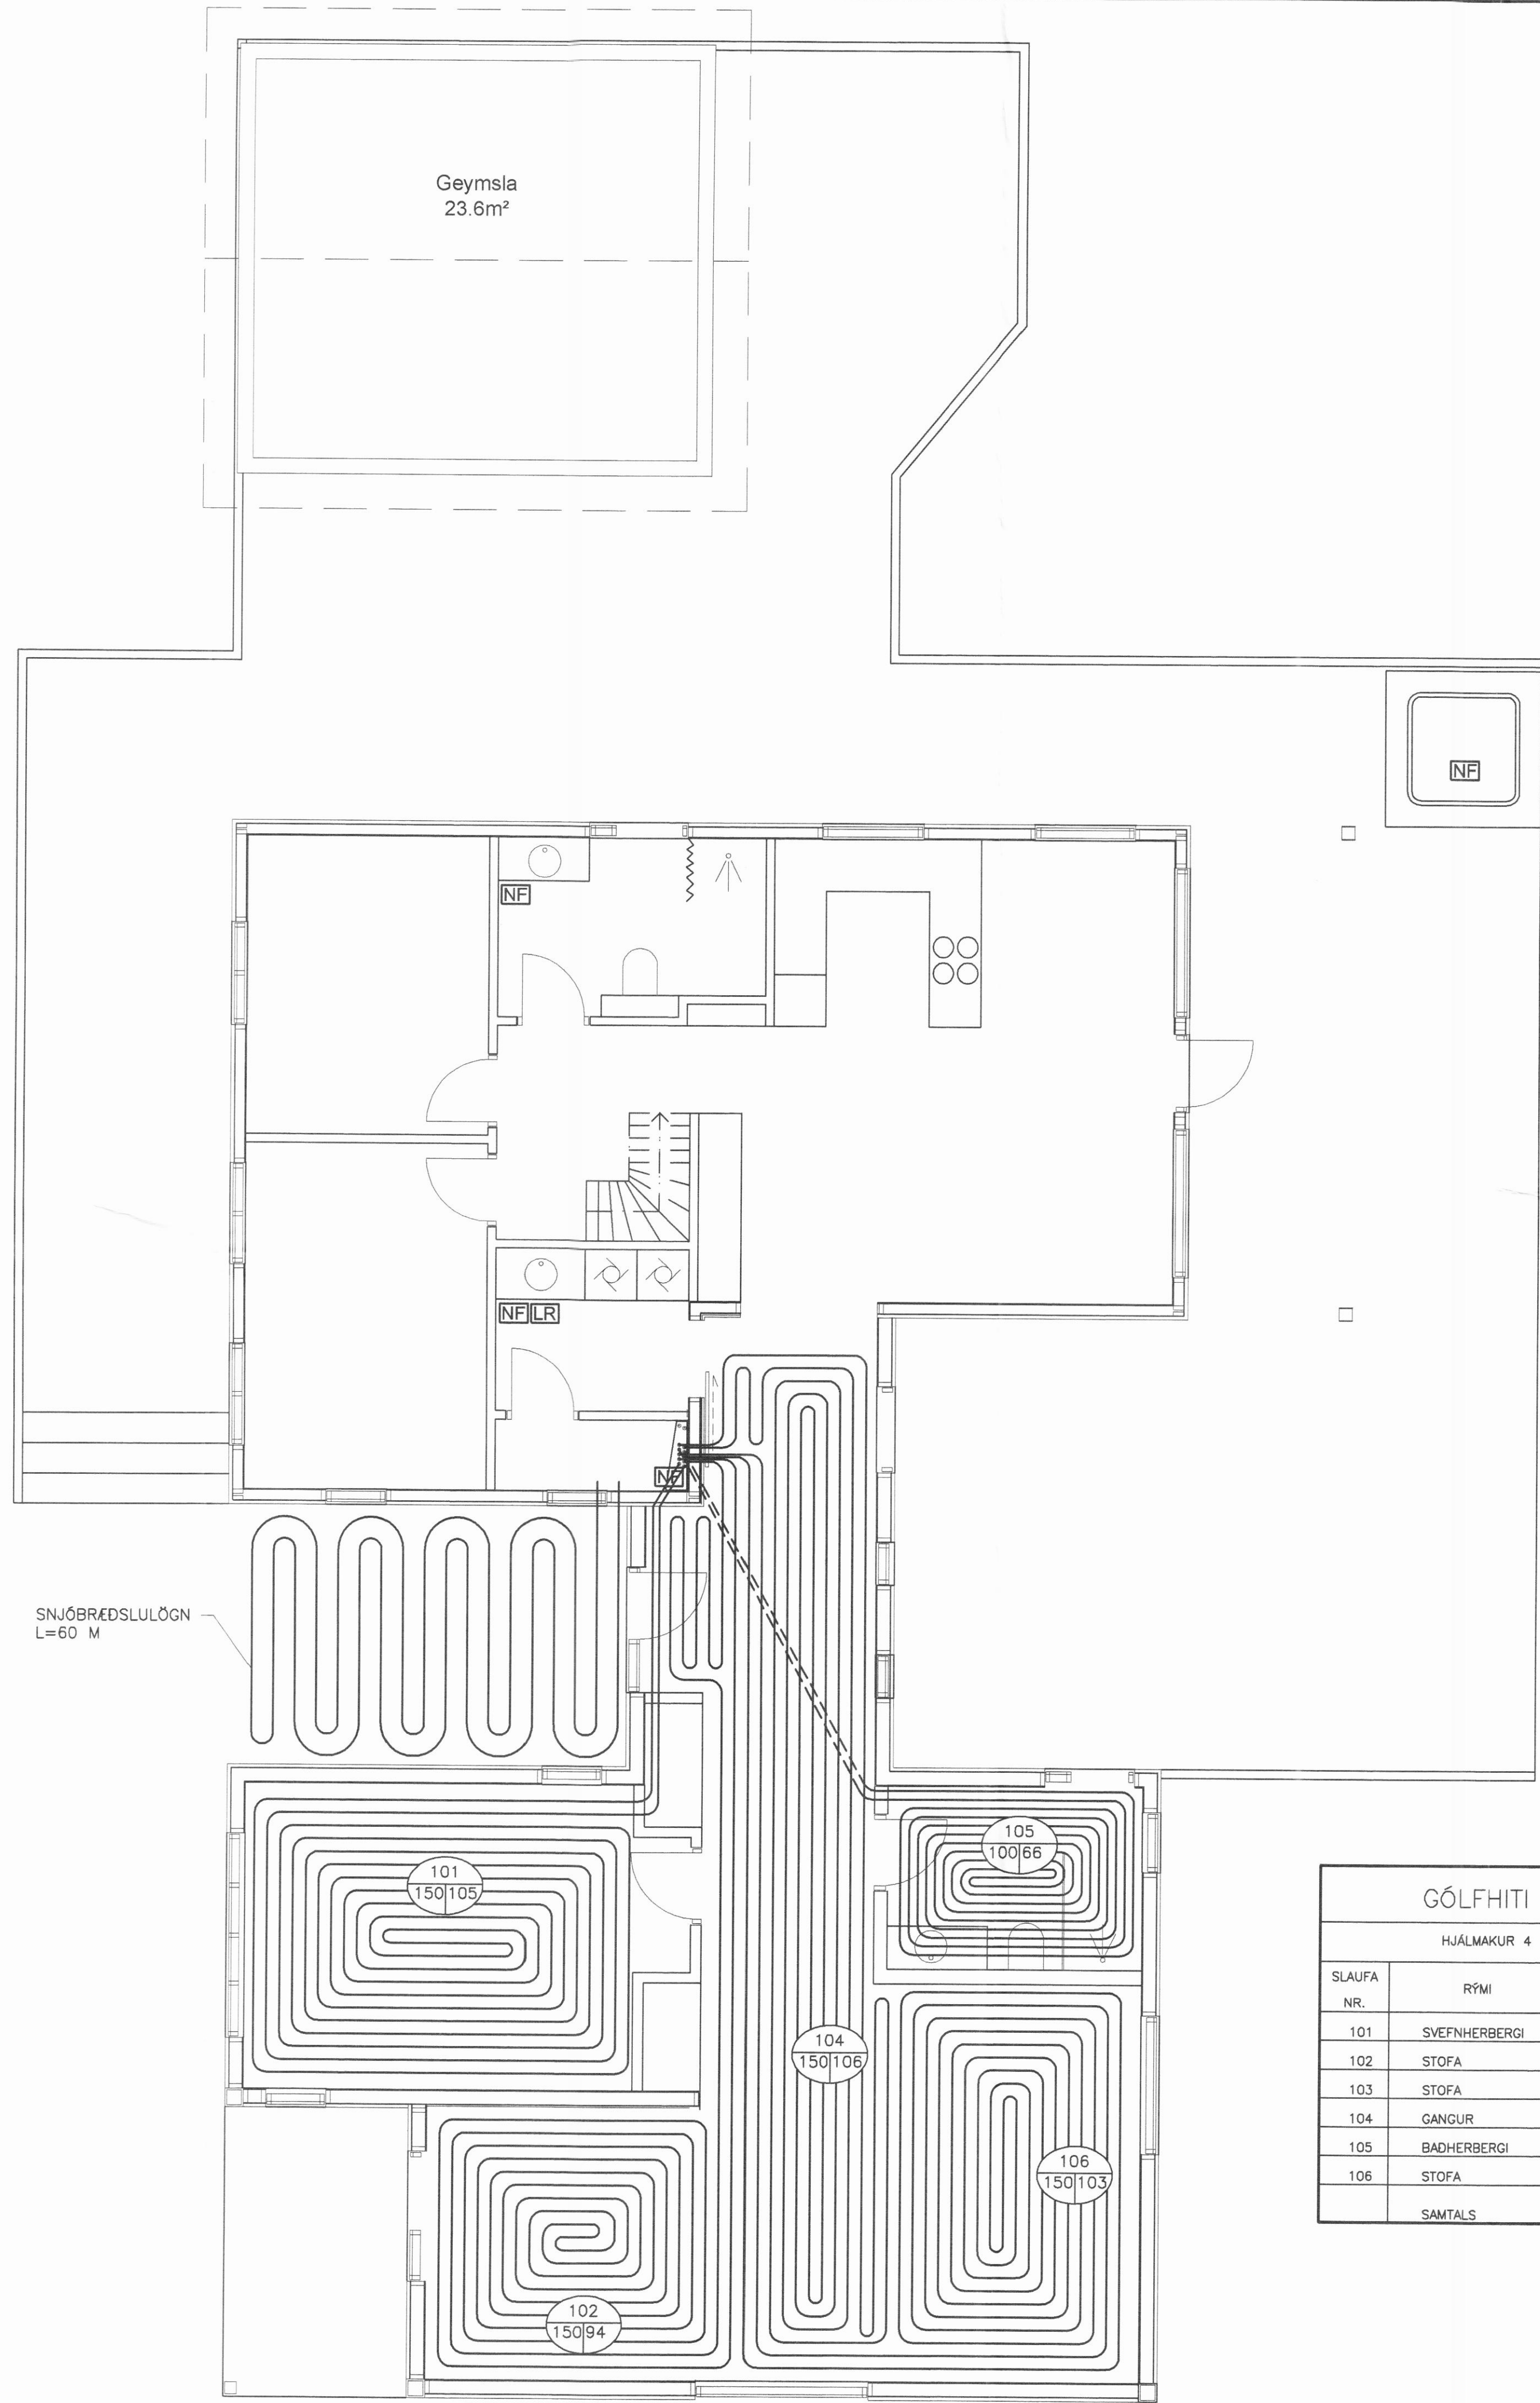

GÓLFGEISLI SKÝRINGAR:

RÖR Í GÓLFGEISLA SKULU VERA ÚR KROSSBUNDNU POLYETHYLEN (PEX) MED SÚREFNISKAPU SKV. DIN 16892/3. STÆRD RÖRA ER 17x2 MM. RAUTHERM-S PEX RÖR EDA SAMBÆRILEG LÖGD Í ÍLÖGN MED 150 MM MILLIBILI NEMA ANNAD SÉ TEKID FRAM. RÖR ÚR KROSSBUNDNU POLYETHYLEN (PEX) SKULU ÞOLA 70°C SAMFELLT VIÐ 0,6 MPa VINNUÞRÝSTING. TENGISTYKKI SKULU VERA ÚR AFSINKUNARÞOLNU MESSING OG HÆFA RÖRUM.


KERFIÐ SKAL ÞOLA 0,3 MPa VINNUÞRÝSTING OG PRÓFAST SKV. LEIÐBEININGUM FRAMLEIÐANDA ÁÐUR EN LEIÐSLUR ERU HULDAR.

ALLT EFNI OG FRÁGANGUR KERFISINS SÉ Í SAMRÆMI VIÐ ÁKVÆÐI STADLA OG GILDANDI REGLUGERÐA. ALLT EFNI SKAL HAFA LAGNAEFNISVOTTUN. ÞAR SEM LAGNALEIÐIR LIGGJA SAMAN EINANGRAST FRAMRÁSIN MED 4mm ÁDRAGI.

SKÝRINGAR SNJÓBRÆÐSLU:

SNJÓBRÆÐSLULAGNIR SKULU ÞOLA MINNST 60°C MIÐAD VIÐ 50 ÁRA ENDINGARTÍMA OG 4 BAR (0,4 MPa) ÞRÝSTING. LAGNIR LEGGIST MED MÁTKLEMMUM TIL ÞESS AD TRYGGJA RÉTT MILLIBIL. SETJA SKAL ÞRÝSTING Á LAGNIR ÁÐUR EN VINNA VIÐ YFIRBÖRD S.S. ÞJÖPPUN, MALBIKUN EDA STEYPUVINNA FER FRAM. SÉ PLÖTUÞYKKT 120-160mm LEGGIST RÖR Á FYLLINGU UNDIR PLÖTU.

GÓLFHITI		
HJÁLMAKUR 4		
SLAUFNA NR.	RÝMI	LENGD m.
101	SVEFNHERBERGI	105
102	STOFA	94
103	STOFA	103
104	GANGUR	106
105	BADHERBERGI	66
106	STOFA	103
SAMTALS		577

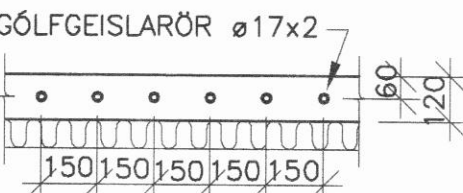

SNID Í GÓLFGEISLALÖGN. 1:20

GRUNNMYND. 1:50



SKEIFAN 19 - 108 REYKJAVÍK - Sími 517 9500 - NETFAXI 5090@hau.is		10.06.2010	
HAMARSLAND 5 DALVÍK		511	10:39
HITAKERFI: GRUNNMYND		1:50, 1:20	511