


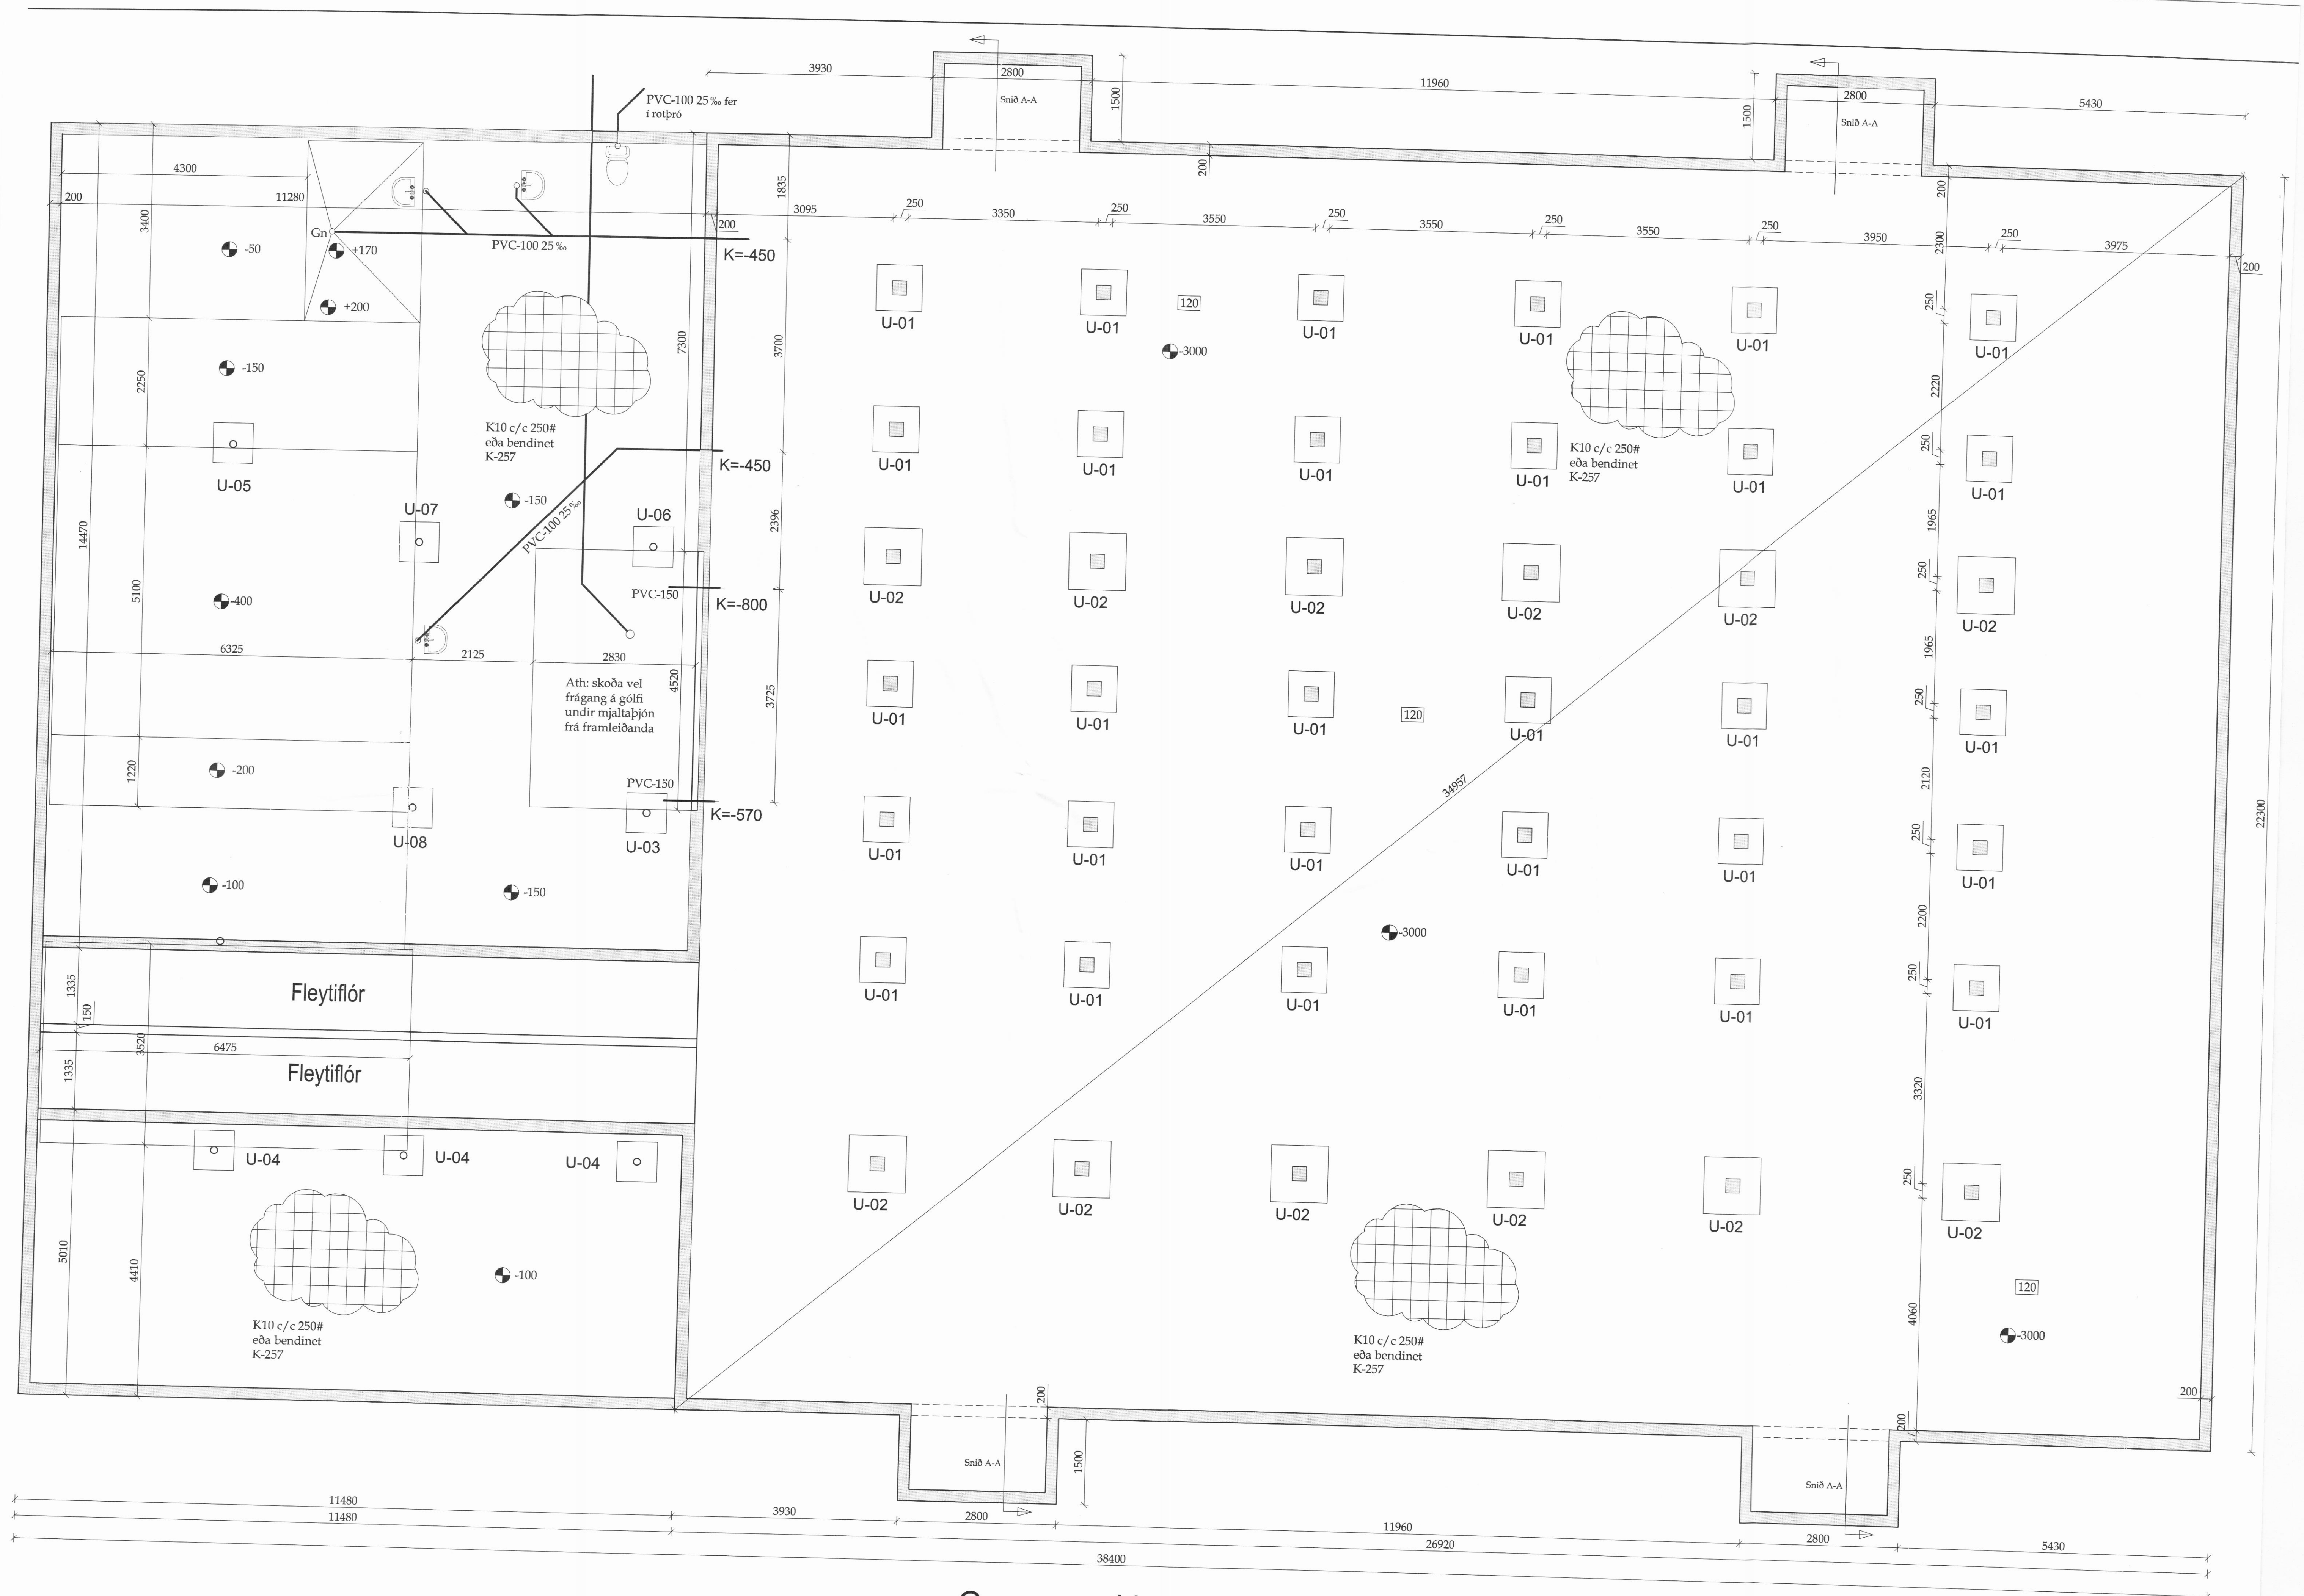

Grunnmynd haughúss og staðsetning burðarsúlna mk. 1:50