



DÆLUBRUNNUR SNIÐ B-B
M=1:20

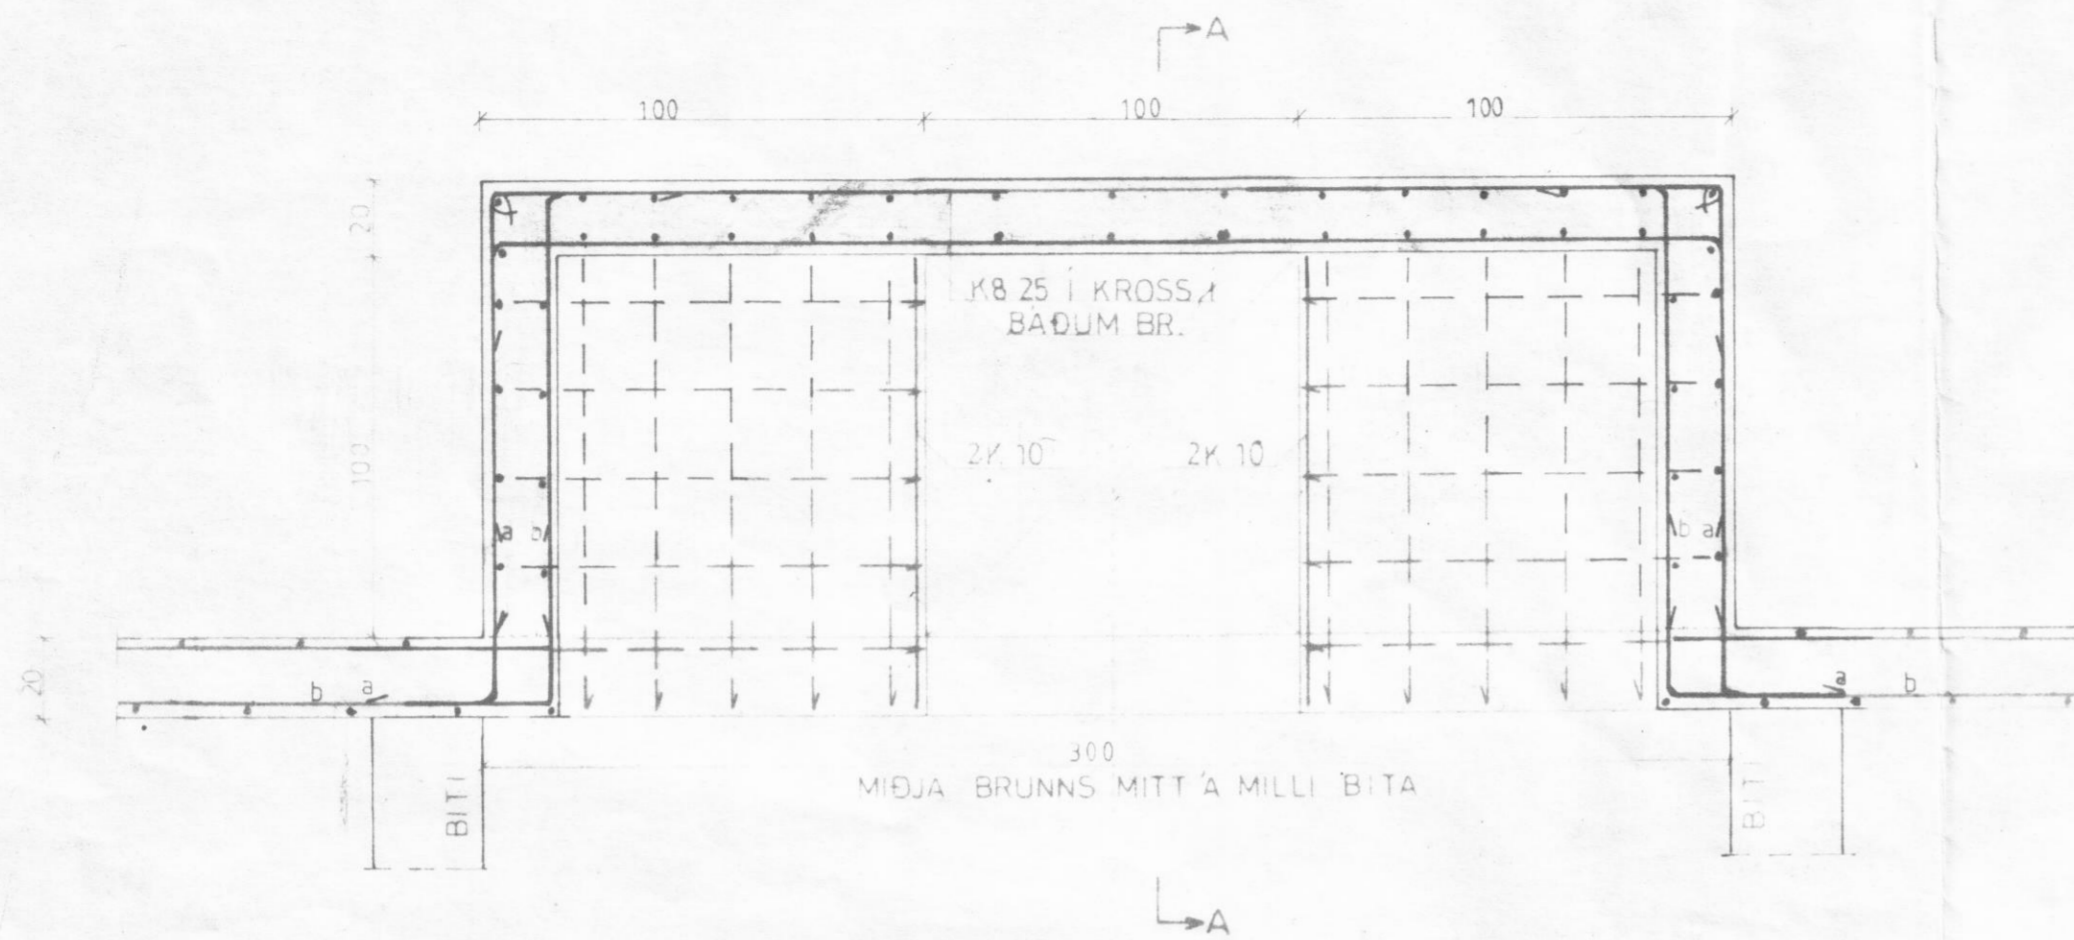

GAFI BRUNNUR

SNIÐ A-A
M=1:20

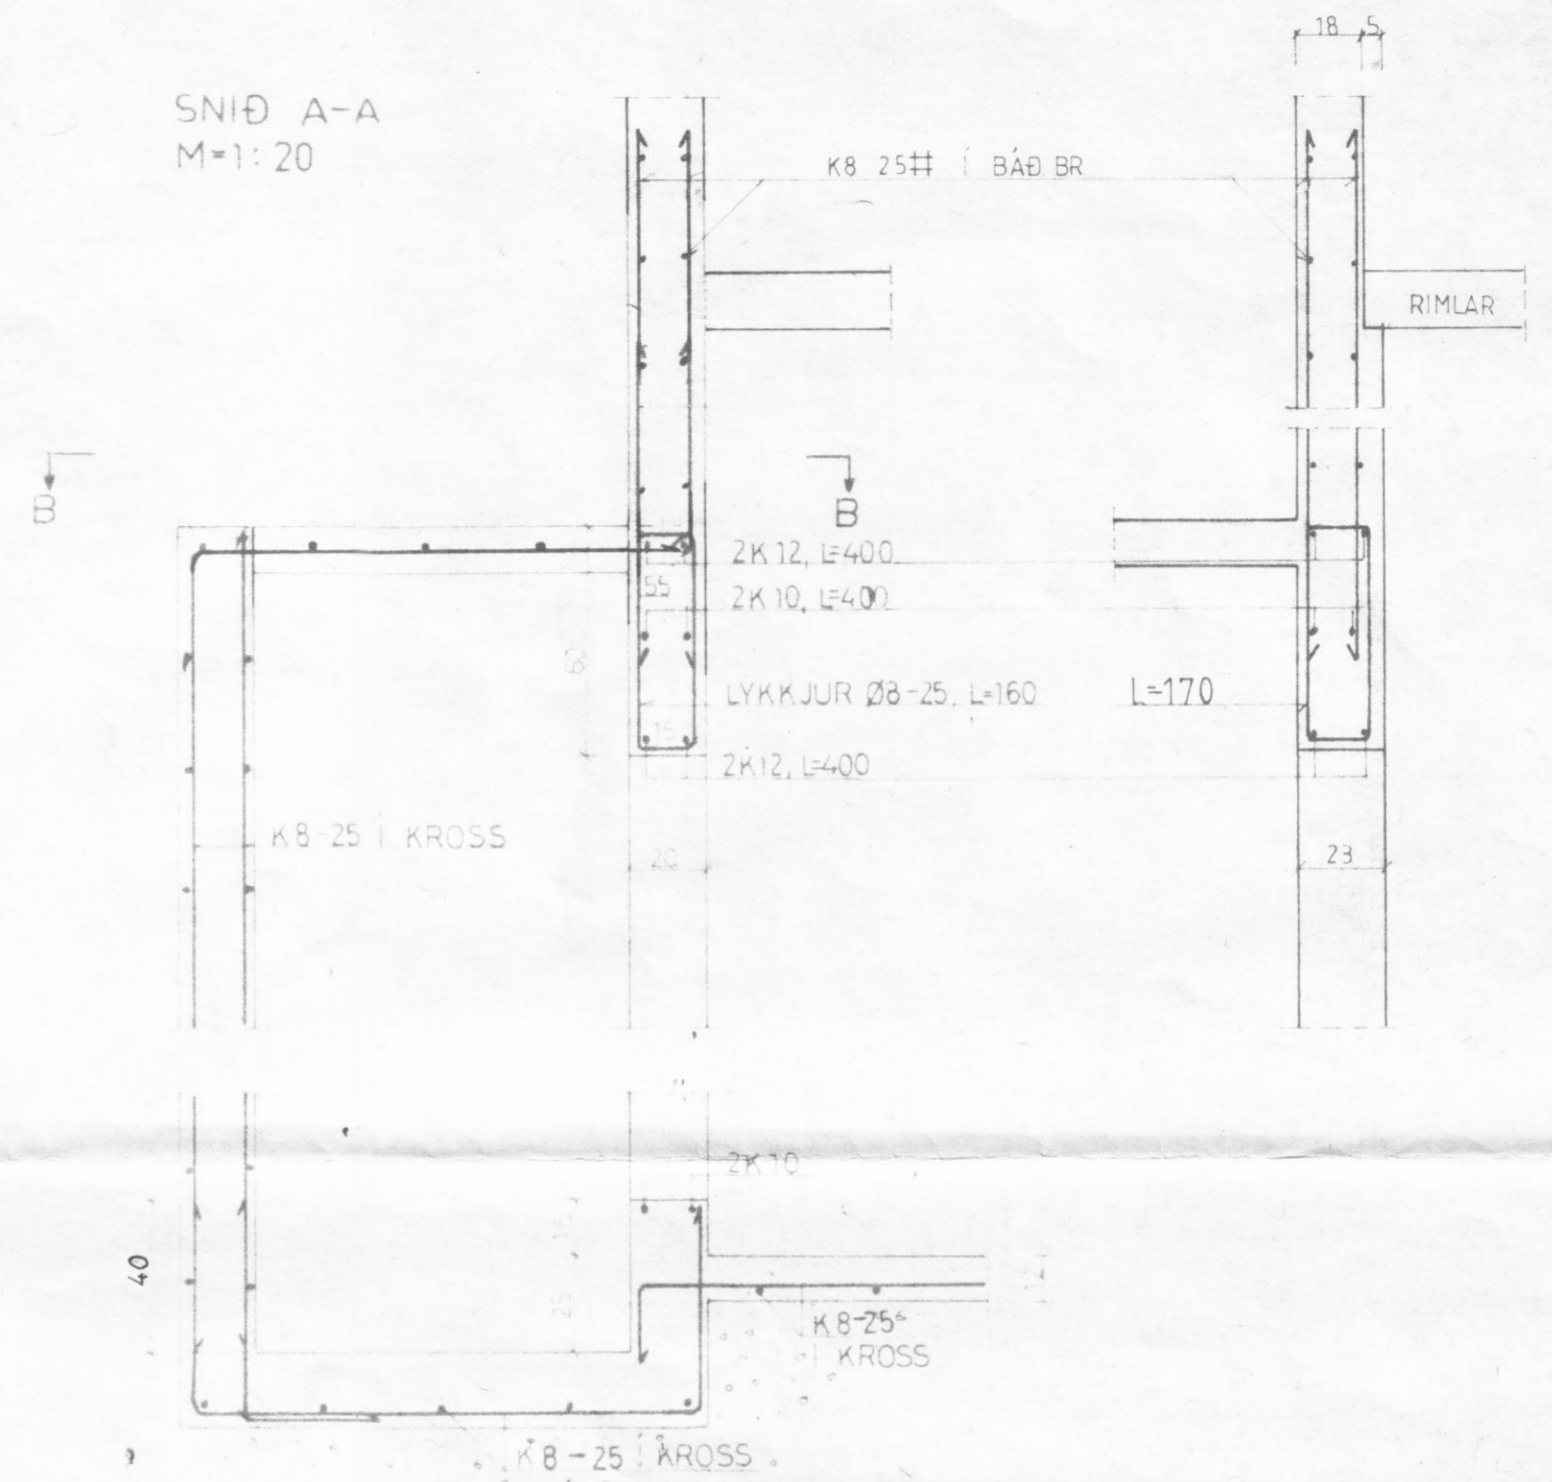

BL 10-5424 HRBÍÐARSSTAÐIR, Svarfaðardalshreppi. Ey.

BL BYGGINGASTOFNUN LANDBUNADARINS Í S. 25. 4.

DÆLUBRUNNUR	Mælikv. 1:20	Skilfr. G.N.
JÚNÍ. 1988.	Vörpun	B'5.

Sig. Sigvaldsson