
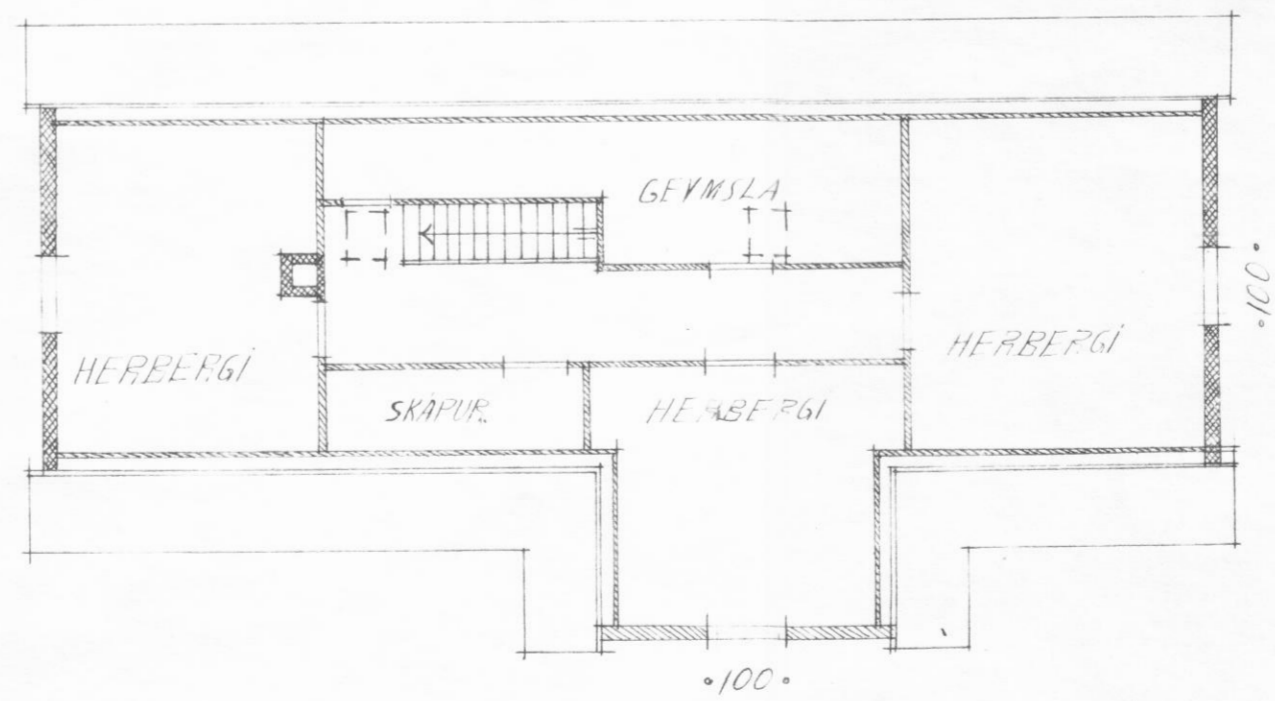
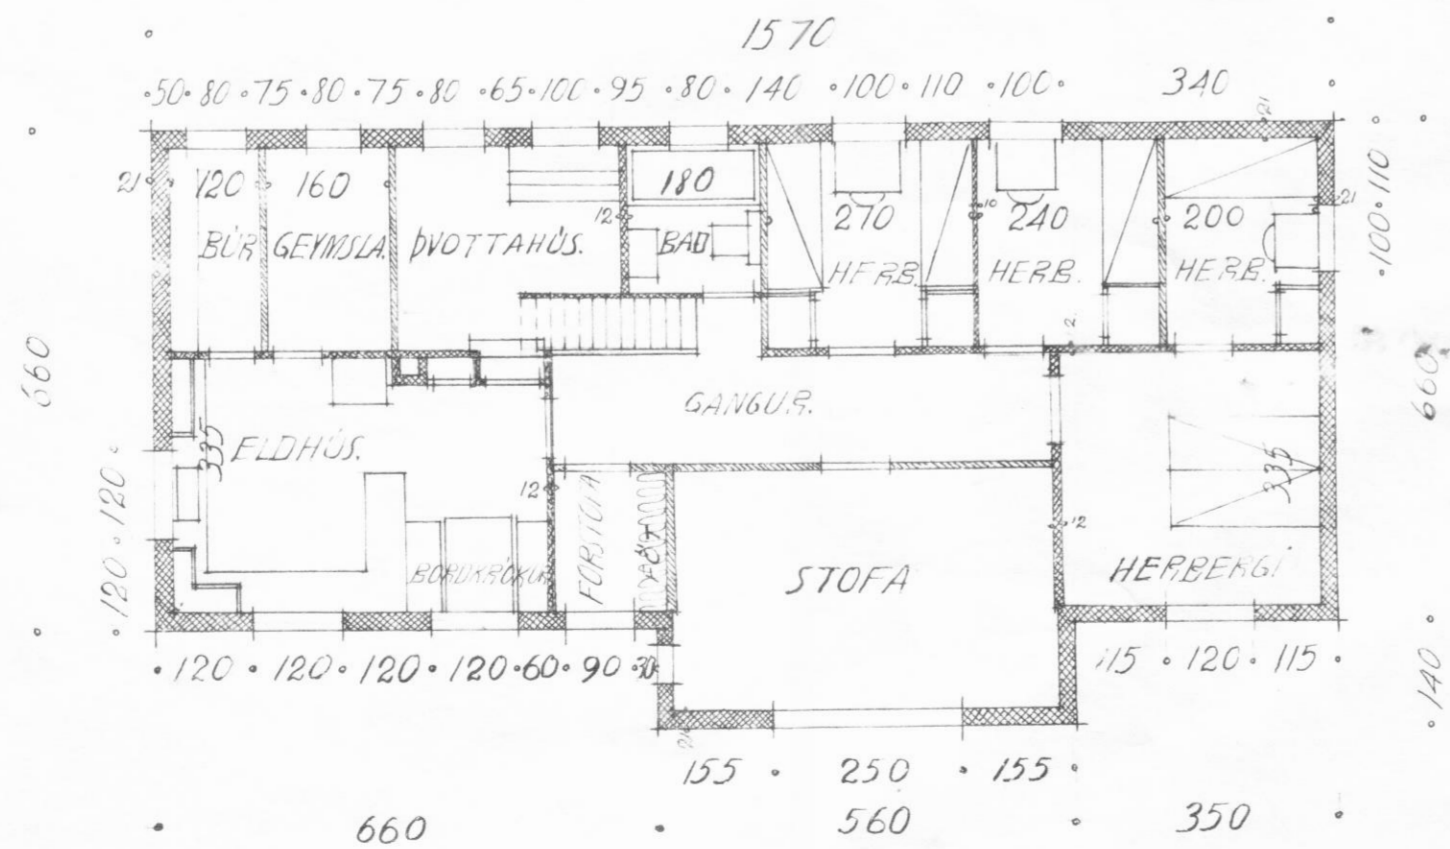
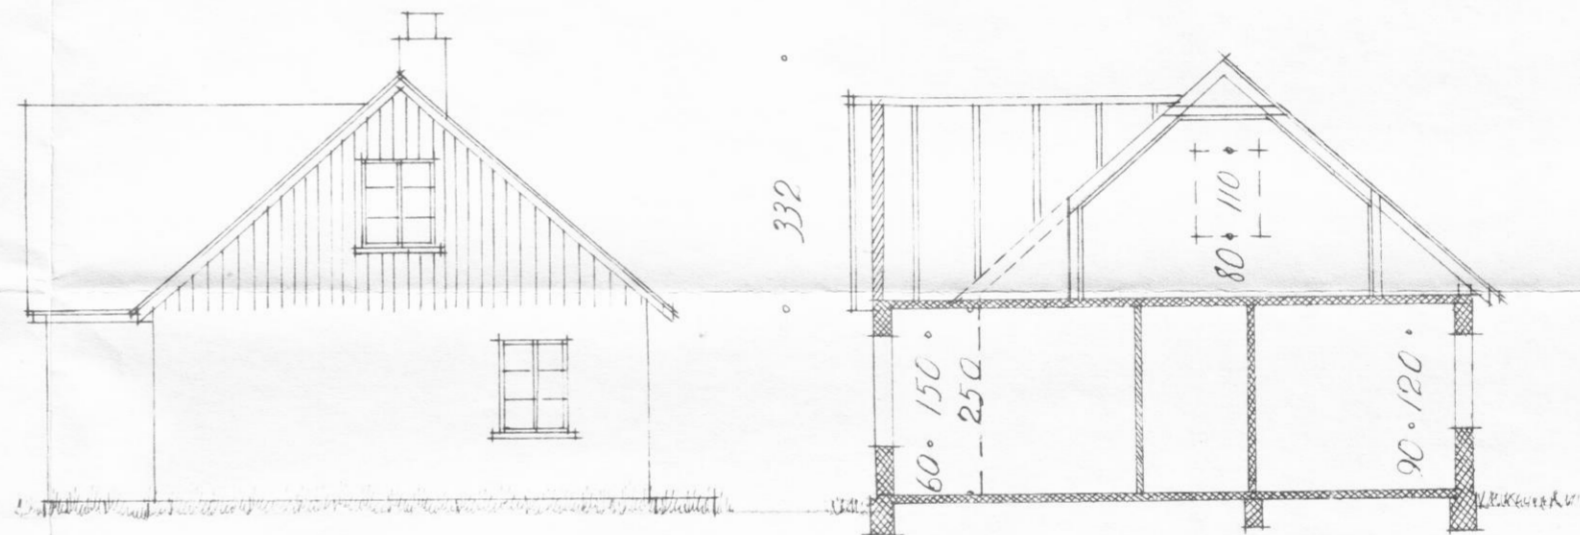


UPPDRATTUR NR 1766

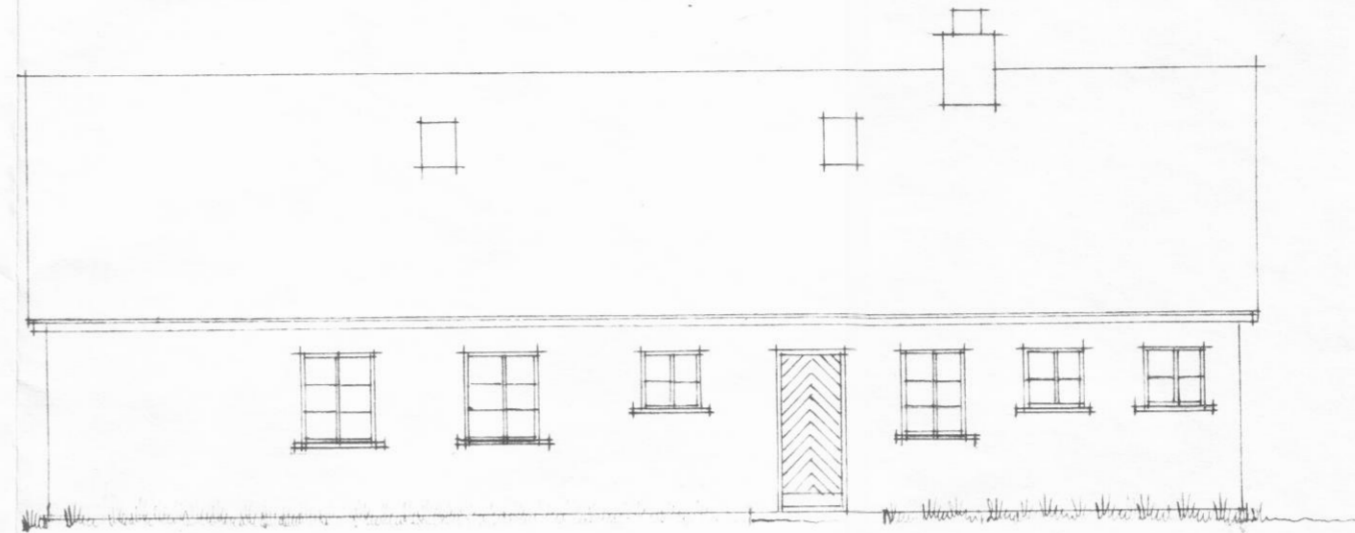

TEIKNISTOFA LANDBÚNAÐARINS
Í REYKJAVÍK