


SNID B-B, 1:20

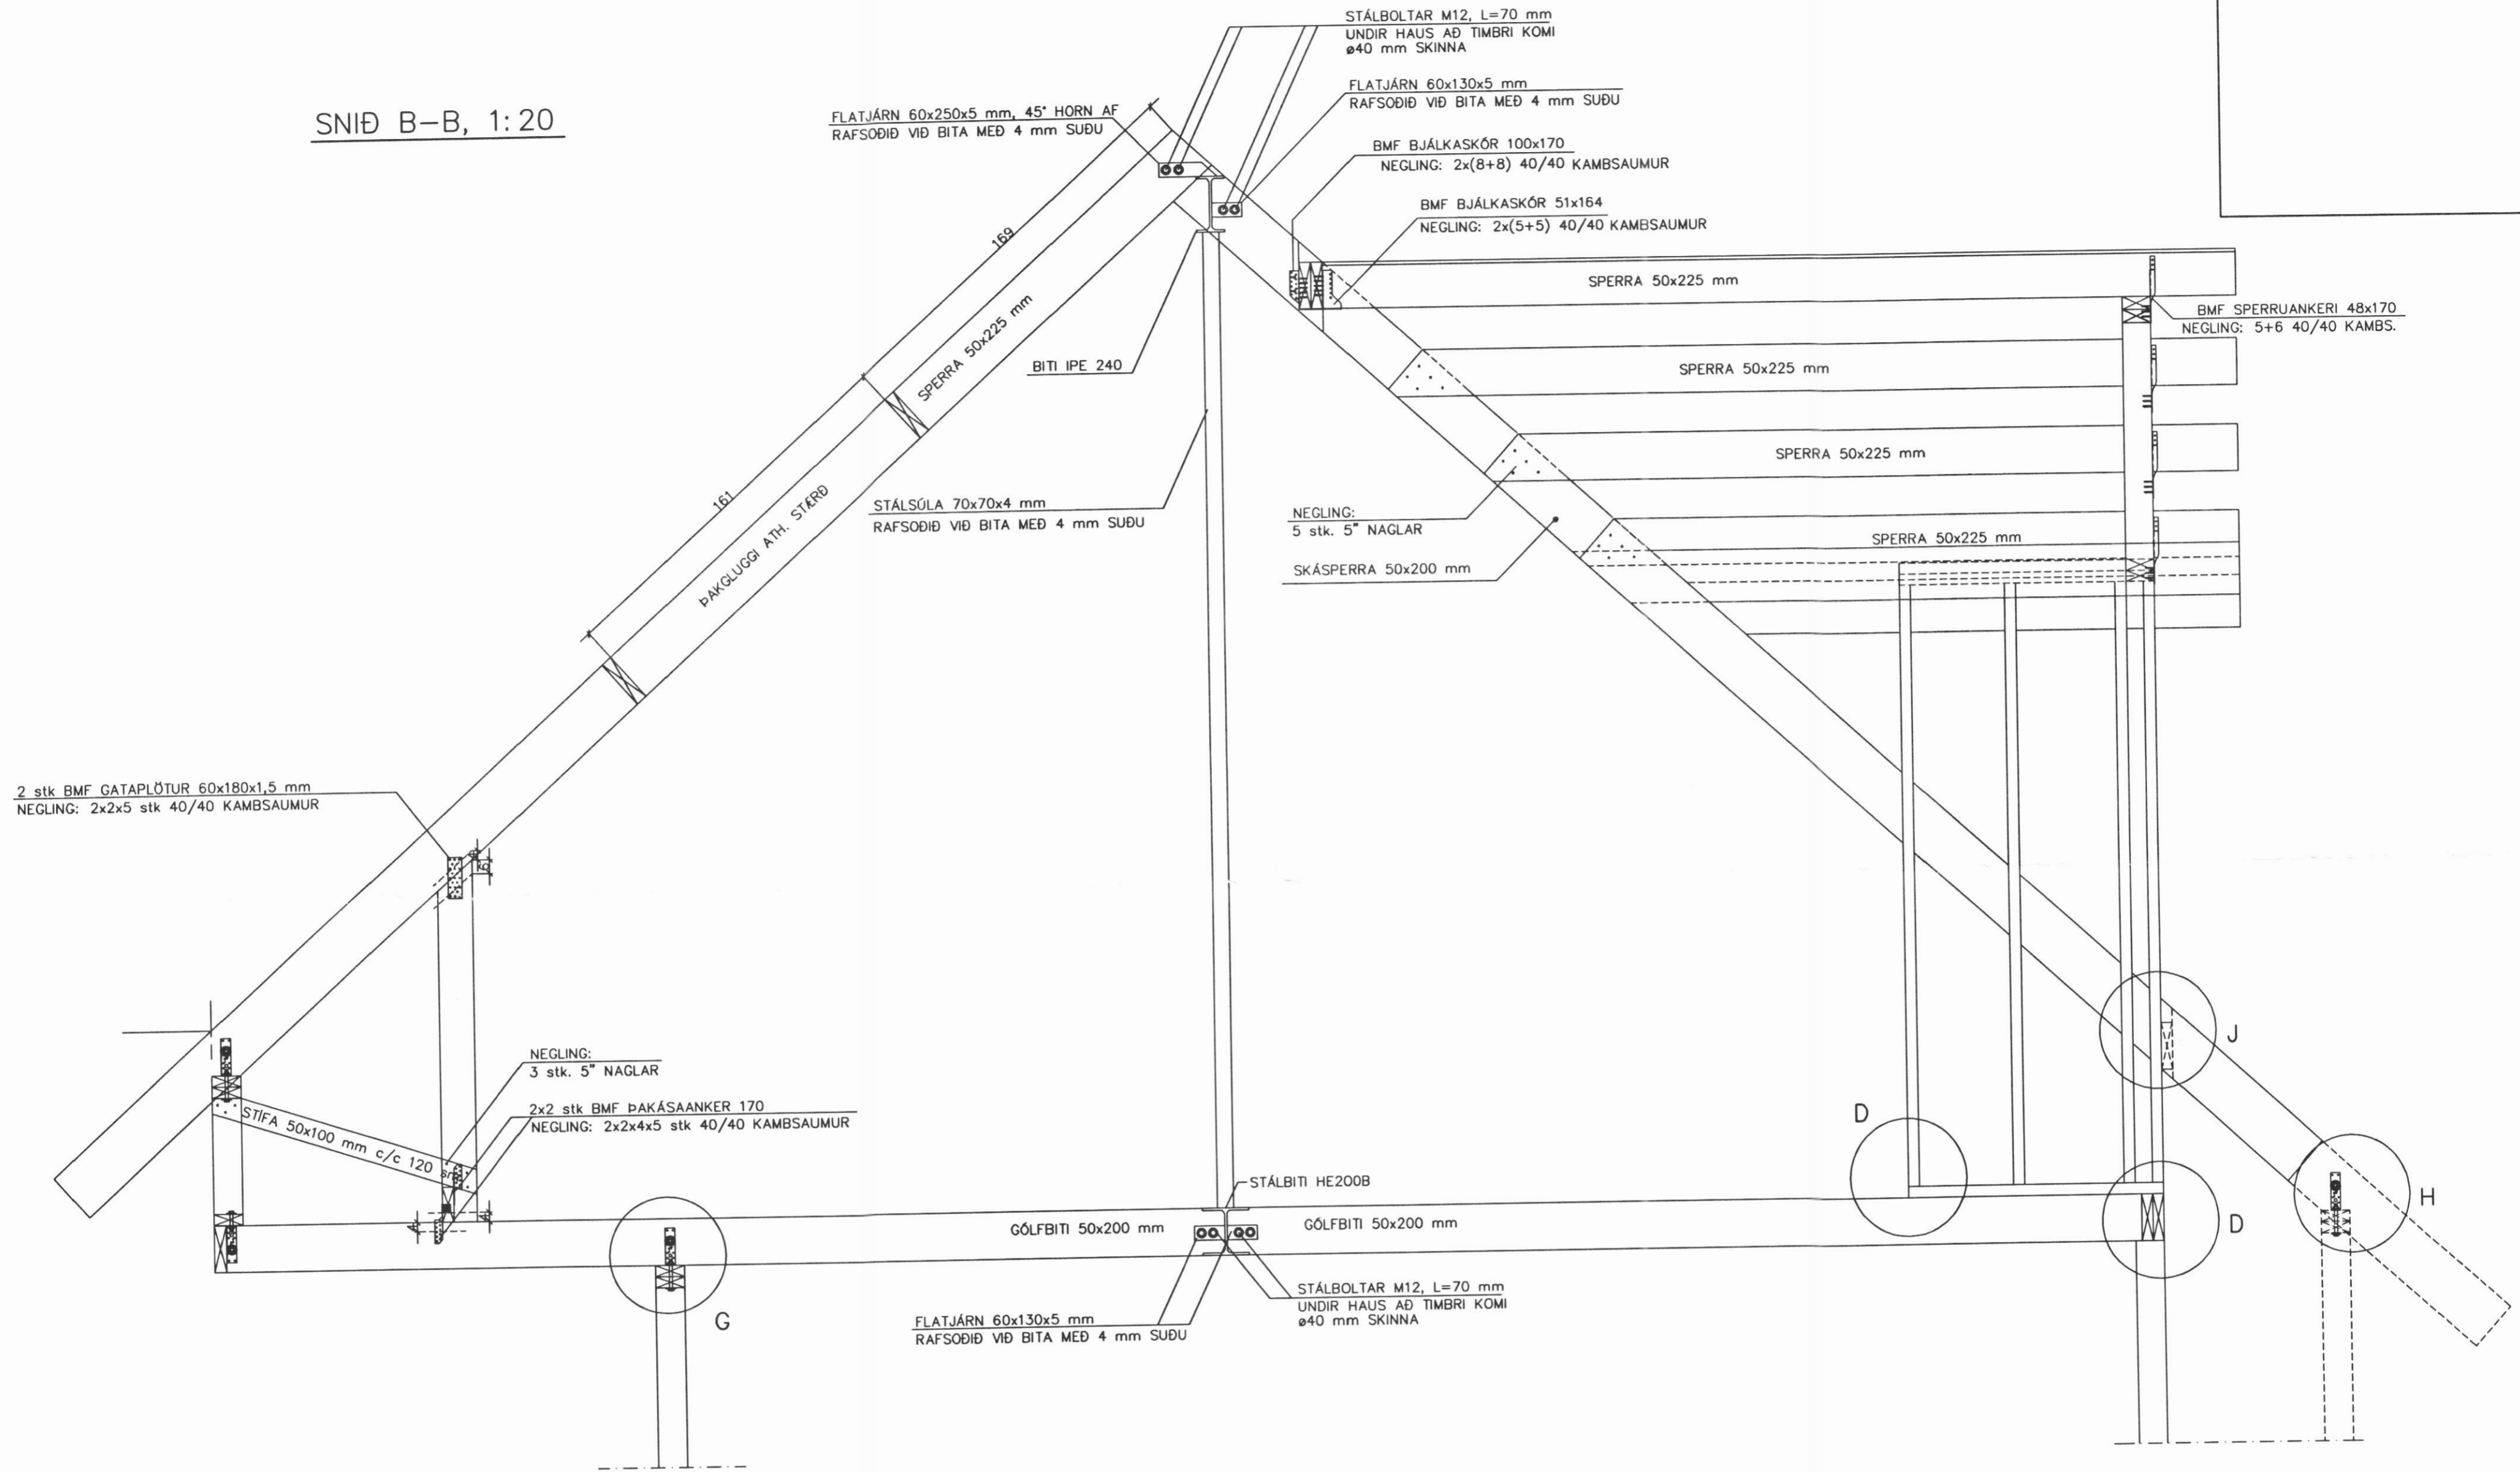

ATH.

SJÁ ALMENNAR SKÝRINGAR Á TEIKNINGU NR. 700

ÁRNI GUNNAR KRISTJÁNSSON FTFÍ
HELGAMAGRASTRÆTI 22 600 AKUREYRI S: 462 2022

Árni G. Kristjánsson

| | | | | |
|---------------------------|---|--------------------|-----------------|------------------|
| VERKHEITI | | | | |
| HLÍÐARBREKKA SVARFAÐARDAL | | | | |
| HEITI TEIKNINGAR | | ÞAKVIRKI, SNID B-B | | VERK NR. Á01-008 |
| HANNAD ÁGK | | TEIKNAD ÁGK | | TEIKNING NR 711 |
| BREYTT | | YFIRFARID | DAGS 22.08.2001 | KVARDI 1:20 |
| | 1 | 2 | 3 | |