


SNID C-C, 1:20

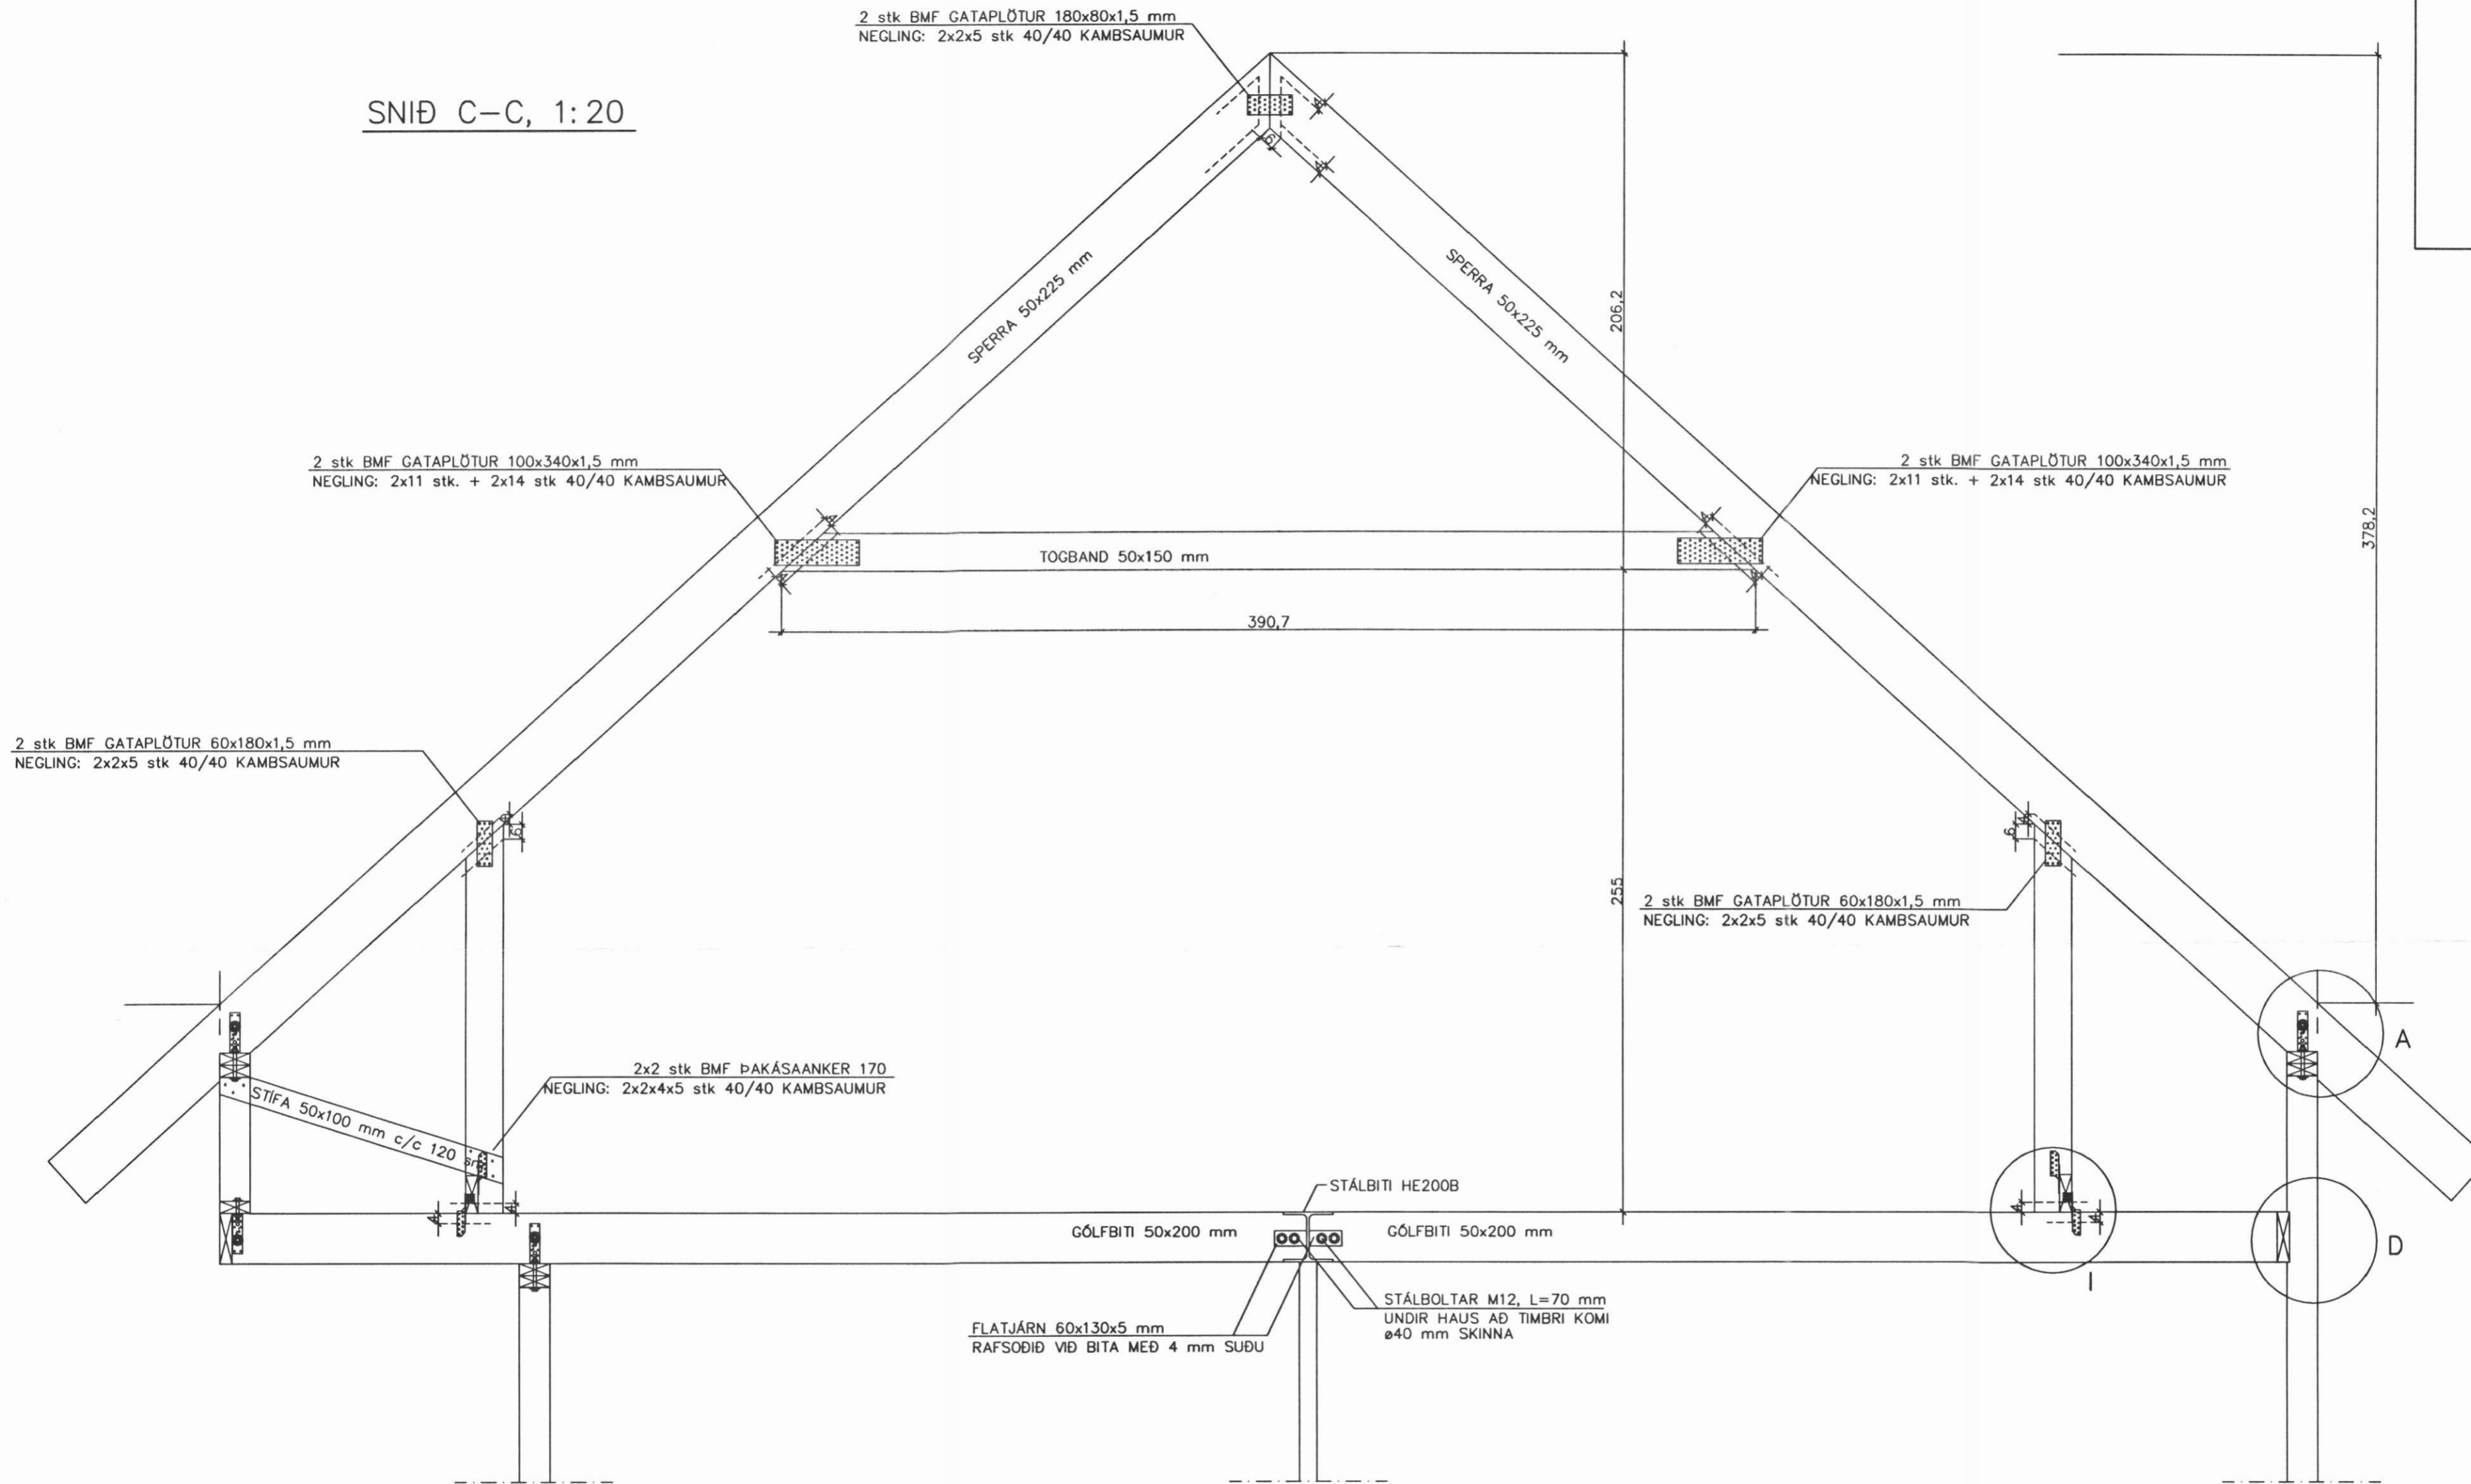

ATH.

SJÁ ALMENNAR SKÝRINGAR Á TEIKNINGU NR. 700

ÁRNI GUNNAR KRISTJÁNSSON FTFÍ  
HELGAMAGRASTRÆTI 22/600 AKUREYRI S: 462 2022

*Árni W. Kristjánsson*

VERKHEITI				
HLÍÐARBREKKA SVARFAÐARDAL				
HEITI TEIKNINGAR				VERK NR
ÞAKVIRKI, SNID C-C				Á01-008
HANNAD				TEIKNING NR
ÁGK	ÁGK	YFIRFARIÐ	DAGS	KVARÐI
			22.08.2001	1:20
BREYTT	1	2	3	4