

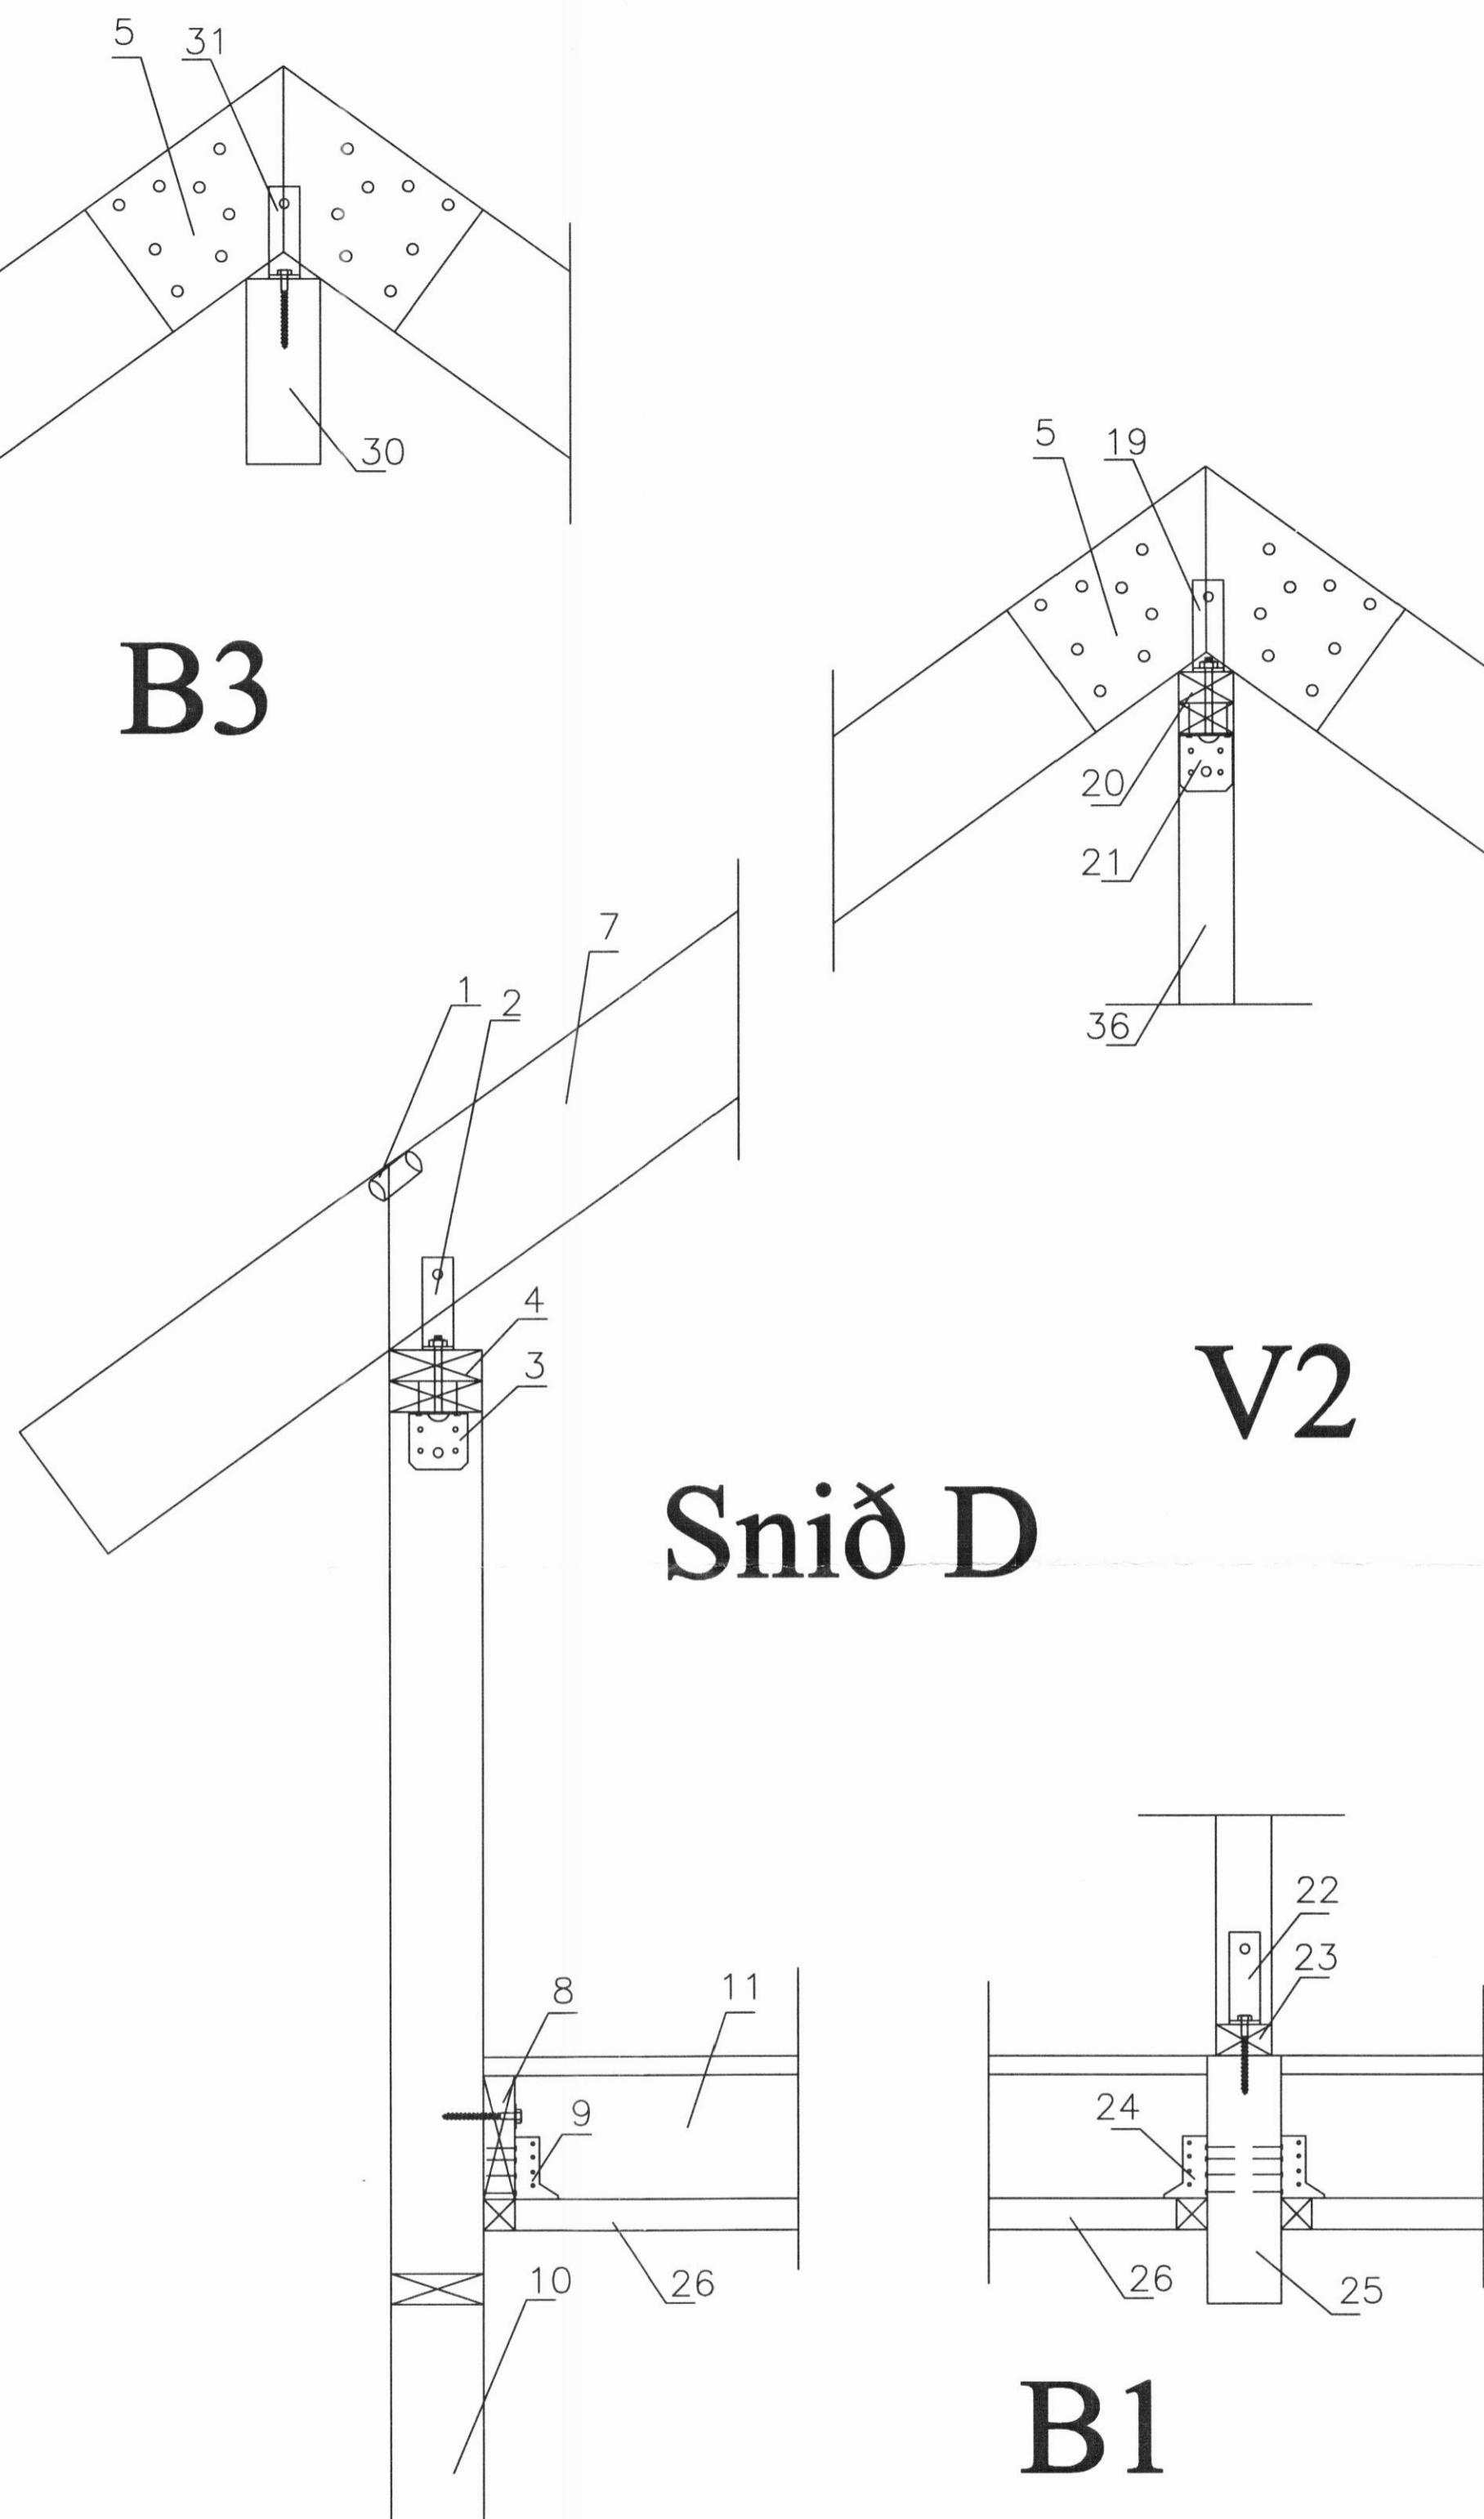


Snið C

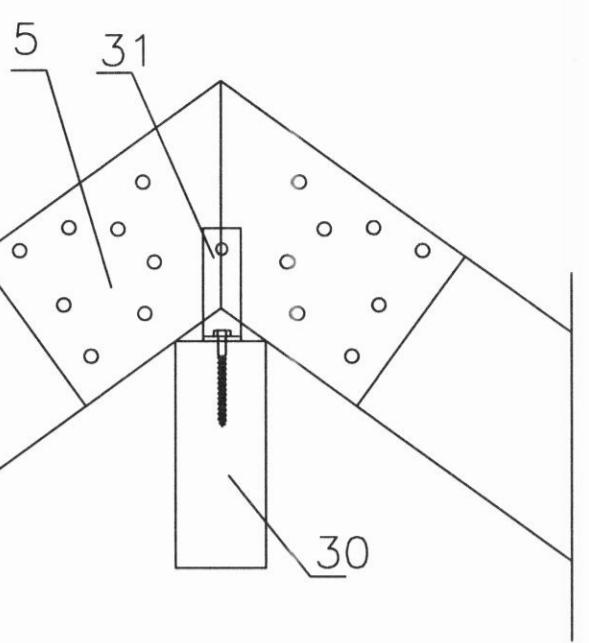

Snið D

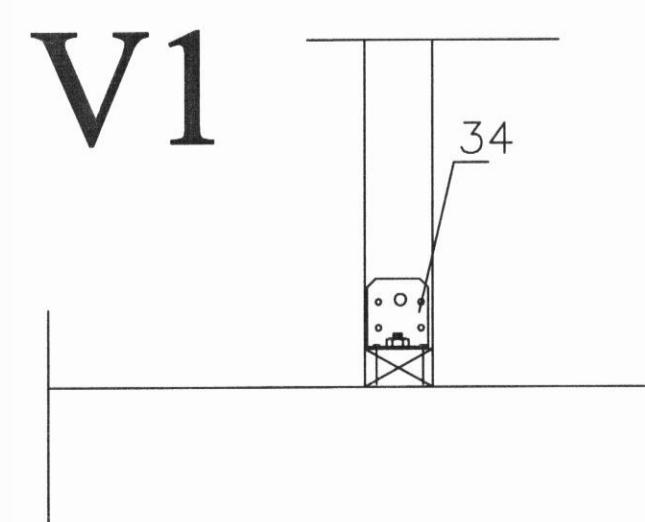

B3

Merkningar:

1. Útloftunarrör D 40 mm 1 stk. í hvert sperrubil
2. Vinkill BMF 40x50x150x3 borðabolti 10x70 í gegnum sperru og bordabolti 10x110 í gegnum tvöfalt reimstykki útveggjagrindar
3. Tvöfalt yfirstykki útveggjagrindar 2x50x150
4. Vinkill BMF 90 bordabolti 10x70 í gegnum stoð og bordabolti 10x110 í gegnum tvöfalt yfirstykki útveggjagrindar
5. 15 mm krossviðslaski beggja megin við sperru, negling kambsaumur 40/50 6 stk. í hvorn enda í vatnshelt trélim
6. Vinkill BMF 40x50x150x3 borðabolti 10x90 í gegnum sperru, fr. skrúfa 10x110 ofan í limtrébita
7. Sperra 50x245
8. 50x200 skrifist með franskri skrúfu 10x110, eitt stk. í hverja stoð
9. Sperruskór BMF 50x140, negling kambsaumur 40/50, 4 stk. í hvem væng
10. Stoð útveggjagrindar 50x150
11. Gólfbiti 50x200
12. Limtrébiti 115x350
13. Vinkill BMF 40x50x150x3, bordabolti 10x90 í gegnum sperru, frönsk skrúfa 10x110 ofan í limtrébita
14. Stáplata 80x800x5, bordaboltar 12x130 2 stk. í gegnum hvora limtrésúlu og 2 stk. í gegnum limtrébita
15. Vinkill BMF 40x50x150x3 beggja megin við limtrébita, bordabolti 12x120 í gegnum limtrébita og frönsk skrúfu 10x110 ofan í veggíta
16. Veggbiti 50x200, skrifist með fr. skrúfu 10x120 1 stk. í hverja stoð
17. Bordaboltar 12x170, 2 stk. í gegnum stoð og limtrébita
18. Limtrébiti 90x200
19. Vinkill BMF 40x50x150x3, bordabolti 10x90 í gegnum sperru og bordabolti 10x110 í gegnum tvöfalt yfirstykki innveggjagrindar
20. Tvöfalt yfirstykki innveggjagrindar, 2x 50x100
21. Vinkill BMF 90, bordabolti 10x70 í gegnum stoð og bordabolti 10x110 í gegnum tvöfalt yfirstykki innveggjagrindar.
22. Vinkill BMF 40x50x150x3, bordabolti 10x70 í gegnum innveggjastoð og frönsk skrúfa 10x150 í gegnum undirstykki grindar og ofani limtrébita
23. Undirstykki innveggjagrindar 50x100
24. Sperruskór BMF 50x140, negling kambsaumur 40/50, 4 stk. í hvem væng
25. Límtrébiti 115x400
26. Lagnagrnd 50x50 c/c 60 cm
27. Stoð innveggjagrindar 50x100
28. Sperruskór BMF 50x140, negling kambsaumur 40/50, 4 stk. í hvem væng
29. 50x245
30. Límtrébiti 90x300
31. Vinkill BMF 40x50x150x3, bordabolti 10x90 í gegnum sperru, frönsk skrúfa 10x110 ofan í limtrébita
32. Stáplata 80x400x5 beggja megin við limtrésúlu og bita, bordaboltar 12x130 2 stk. í gegnum súlu og 2 stk. í gegnum limtrébita
33. Vinkill BMF 40x50x150x3, beggja megin við súlu, bordabolti 10x110 í gegnum súlu og mürboli 12x110 ofan í steypta plötum
34. BMF 90 bordabolti 10x70 í gegnum stoð og bordabolti 10x70 í gegnum undirstykki innveggjagrindar
35. 12 mm innsteyptur smitteinum, sjá stöðsetningu á grunnmynd
36. Limtrésúla 115x115
37. Yfirstykki útveggjagrindar 50x150
38. Sperruskór BMF 50x140, negling kambsaumur 40/50, 4 stk. í hvem væng
39. Biti 2x50x200
40. Vinkill BMF 90 bordabolti 10x70 í gegnum stoð og frönsk skrúfa 10x110 ofan í undirstykki
41. Sperra 50x245 neglist með 4" galv. 1 stk. í hverja stoð og 4" galv. c/c 60 cm í yfirstykki útveggjagrindar

Íbúðarhús á lóð H Laugahlíð
Svarvaðardal, Dalvíkurbyggð. Nafn húss Laugaleikur

SNID:
Sniðmyndir þak og gólf

ABS
-teknistofa-

Jóhannes Pétursson
Ez: 016448-3929
D: 267-3107

Sigurður Sigurðsson
Ez: 016448-3929
S: 566-6613

Hraði:	JP	Dagsetning:	15.02.14
Telfnúmer:	JP	MKV:	1:10
Bærilegð:		Nr. teknistaðar:	SN-03