


27/6/2003
 Byggingafultráinn
 Dalvíkurbyggð

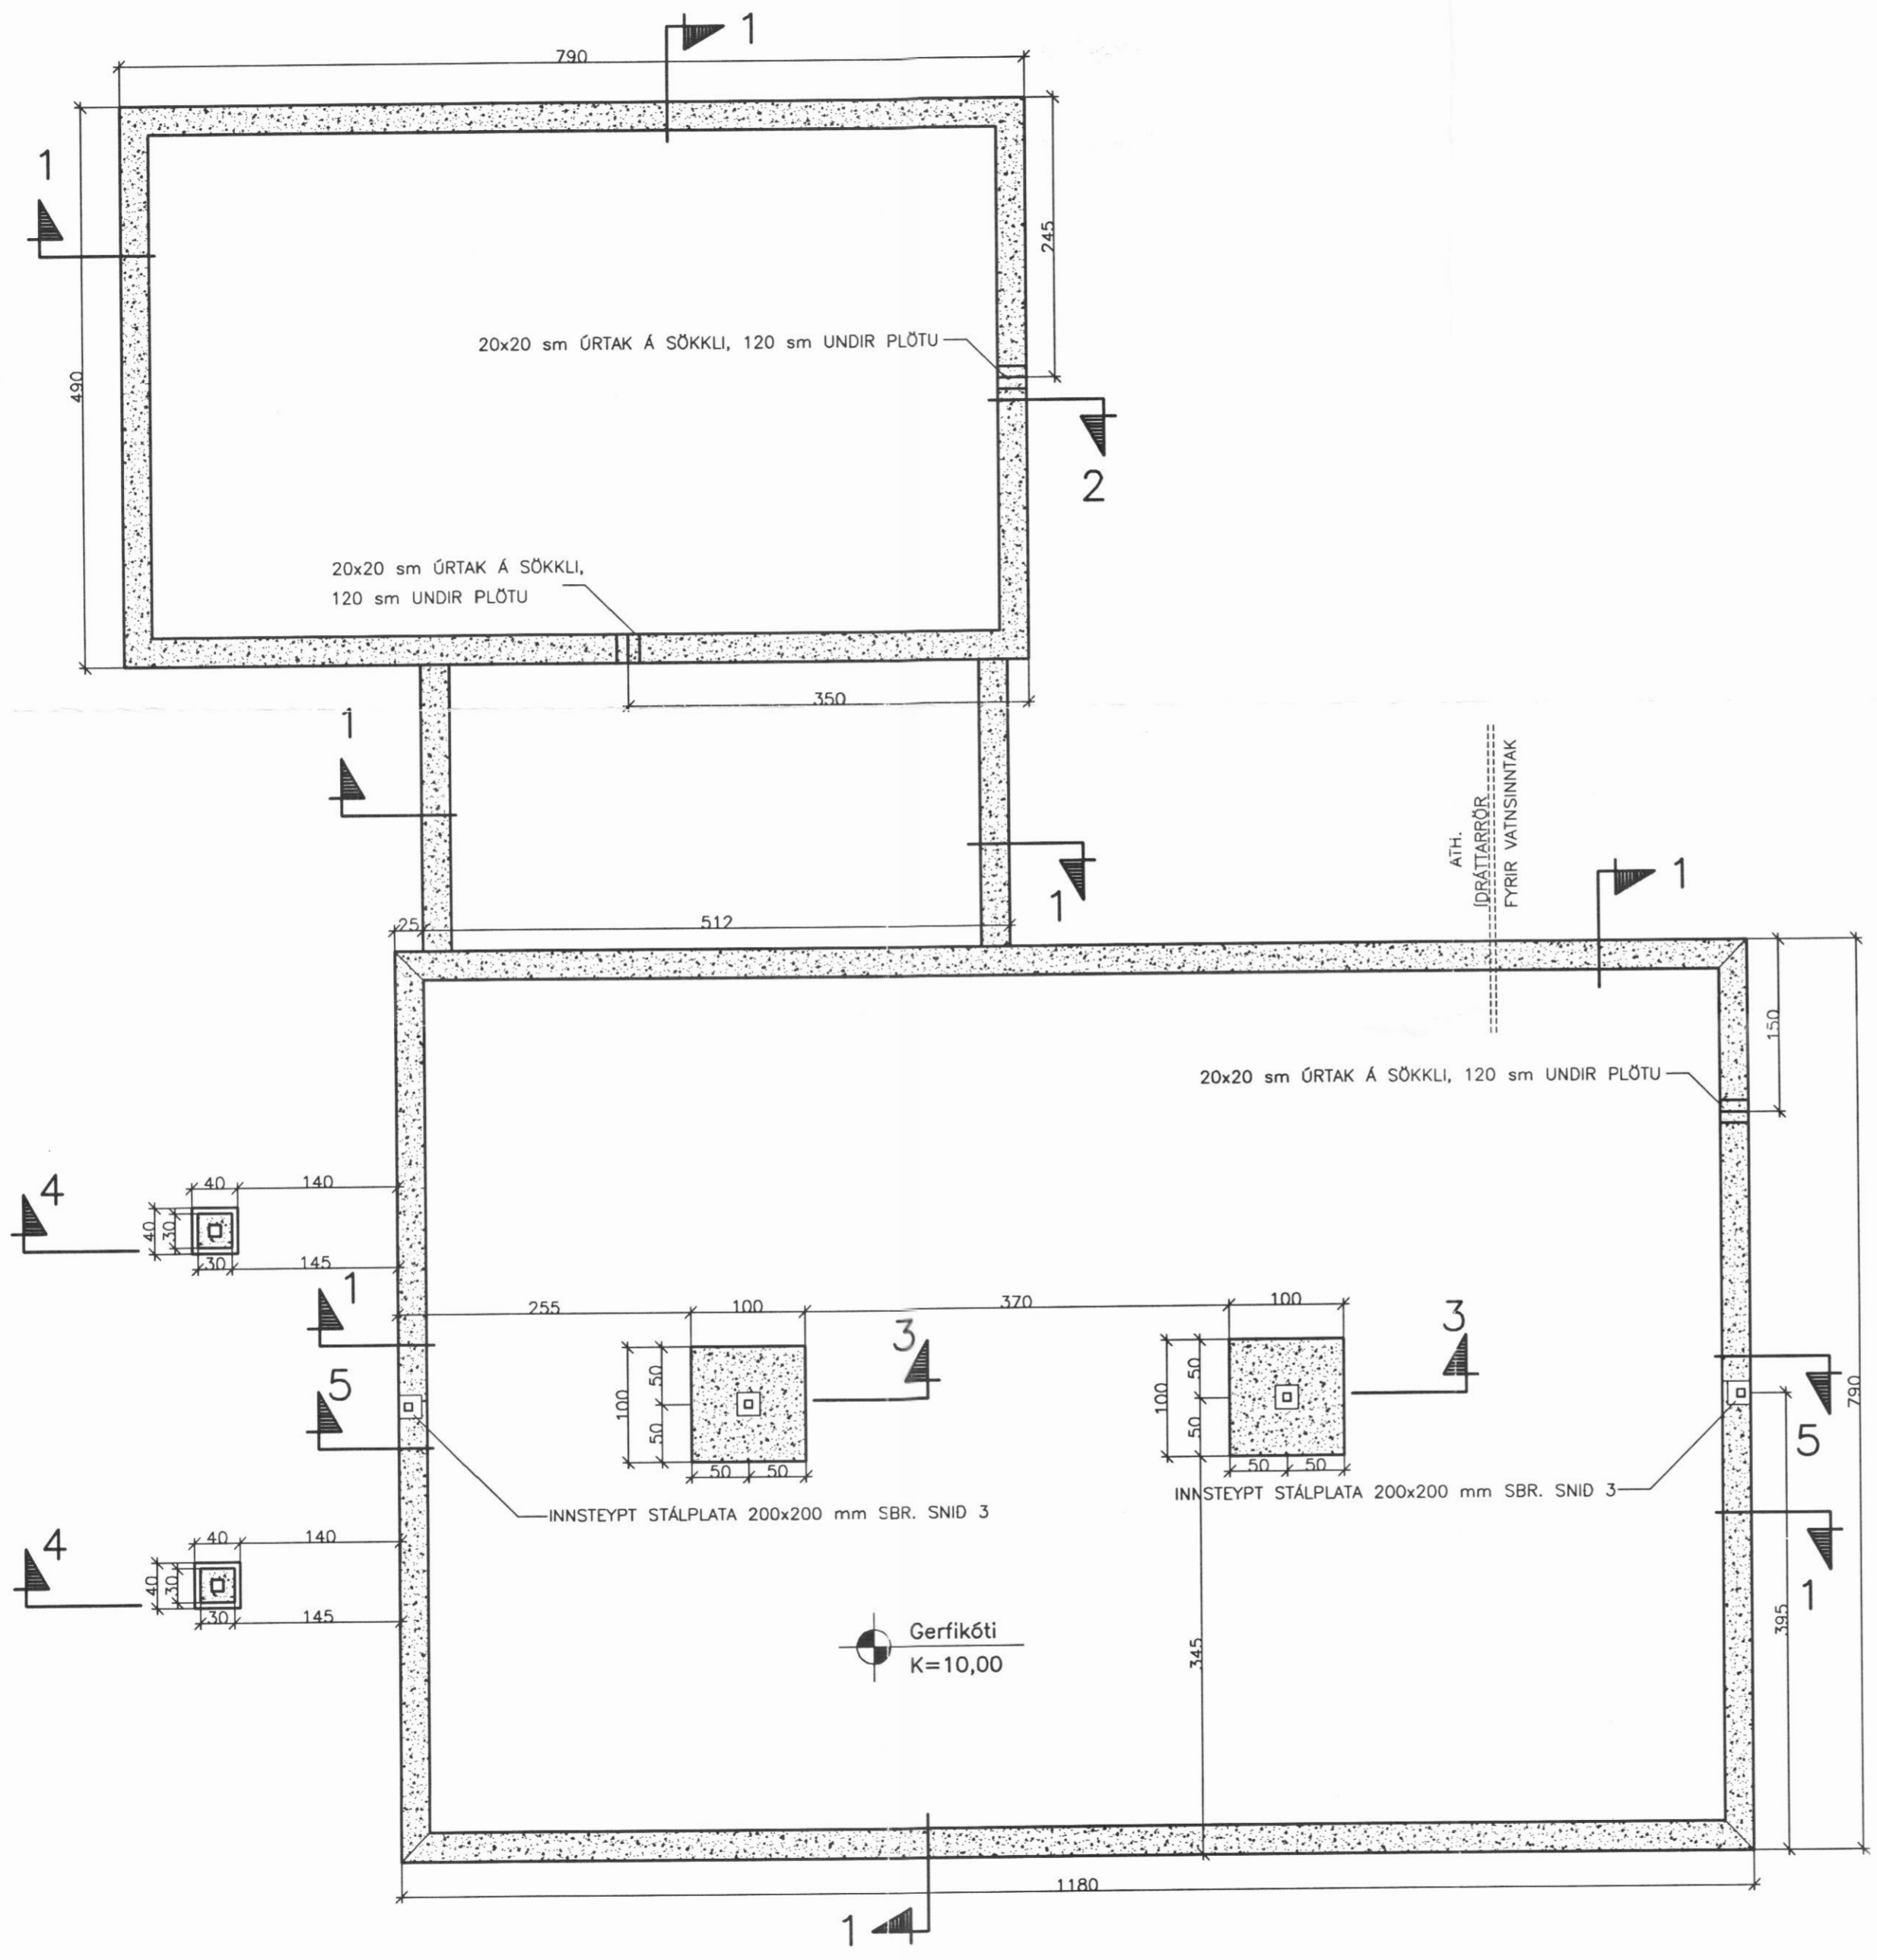

SKÝRINGAR:

SJÁ ALMENNAR SKÝRINGAR Á TEIKNINGU NR. 700
 SJÁ NÁNARI MÁLSETNINGU ÚTLÍNA Á TEIKNINGU ARKITEKTA
 SJÁ SNID Á TEIKNINGU NR. 702

BREYTING NR. 1: SVALIR MINNKADAR

ÁRNI GUNNAR KRISTJÁNSSON FTFÍ
 HELGAMAGRASTRÉTI 22 600 AKUREYRI S: 462 2022

VERKHEITI					JÖRFATÚN SVARFADARDAL						
HEITI TEIKNINGAR					GRUNNMYND UNDIRSTÖDU					VERK NR	Á02-010
										TEIKNING NR	701
HANNAÐ	ÁGK	TEIKNAD	ÁGK	YFIRFARID	DAGS	15.12.2002	KVARDI	1:50			
BREYTT		31.05.2003	1		2		3			4	