


25/6'2007

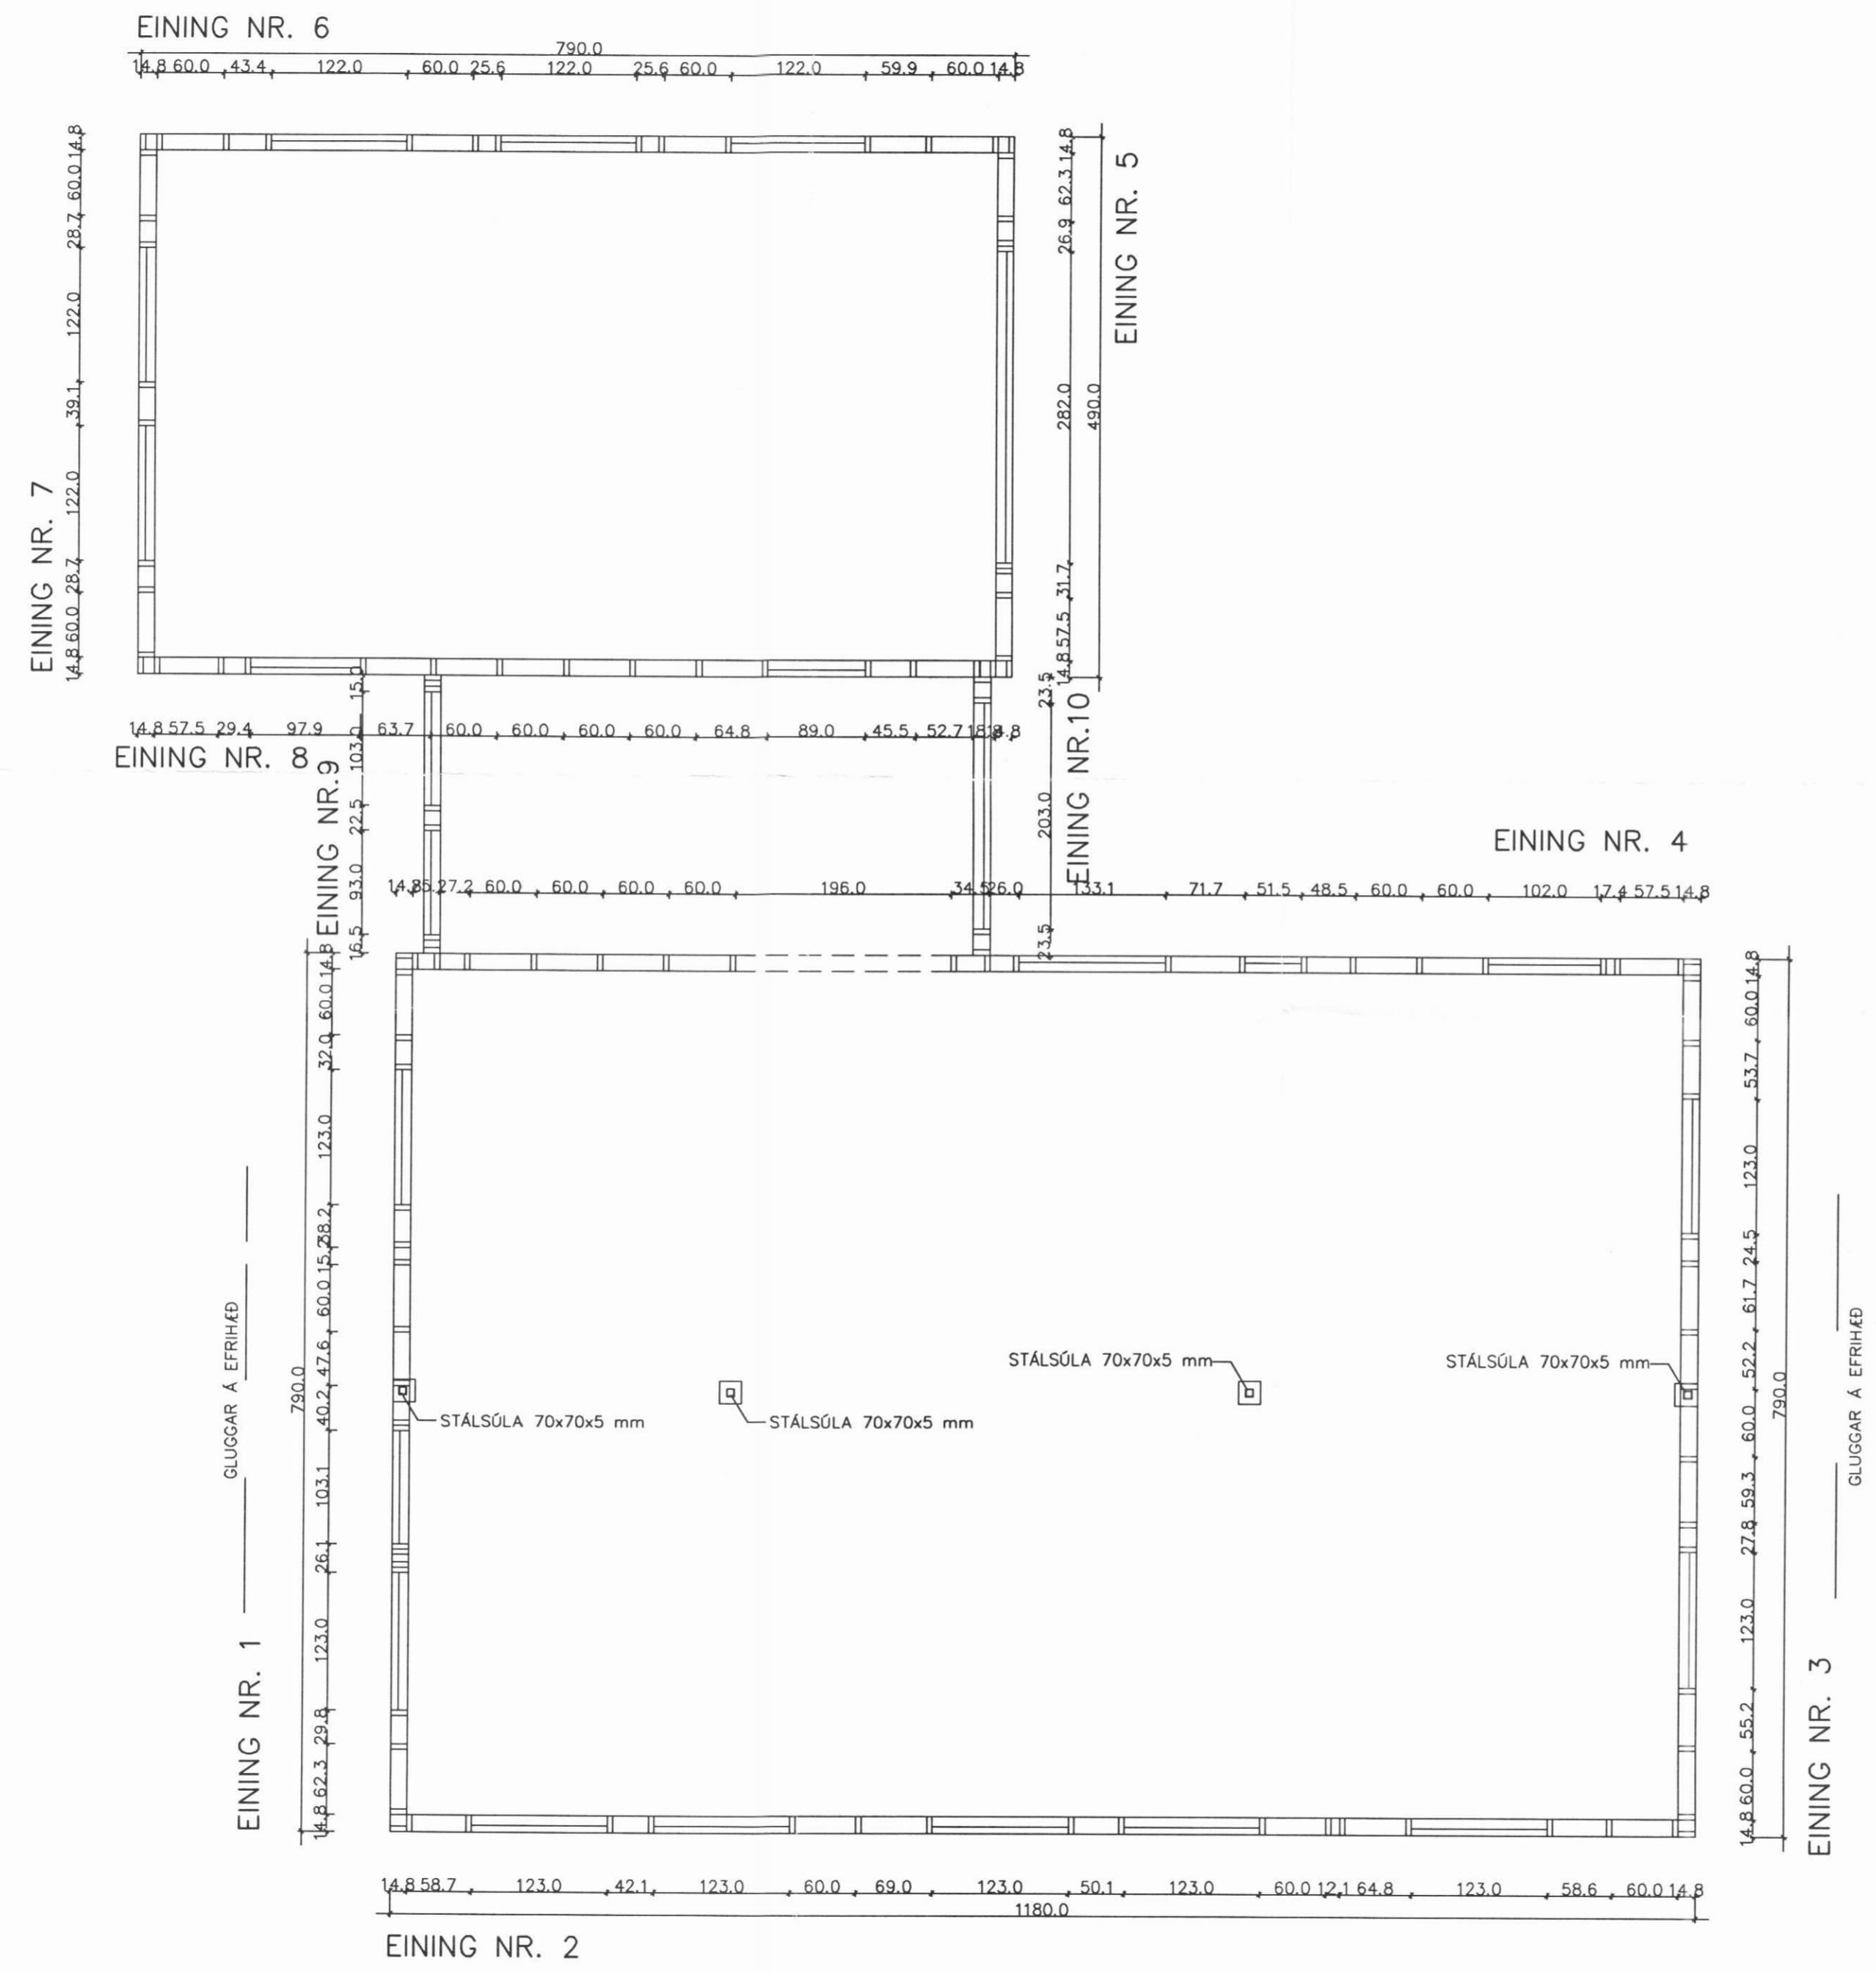

**SKÝRINGAR:**

SJÁ ALMENNAR SKÝRINGAR Á TEIKNINGU NR. 700  
 SJÁ NÁNARI MÁLSETNINGU ÚTLÍNA Á TEIKNINGU ARKITEKTA  
 SJÁ ÚTLIT EINGA Á TEIKNINGU NR. 704

**ÁRNI GUNNAR KRISTJÁNSSON FTFÍ**  
 HELGAMAGRASTRÆTI 22 600 AKUREYRI S: 462 2022

VERKHEITI				JÖRFATÚN SVARFAÐARDAL	
HEITI TEIKNINGAR				VERK NR. A02-010	
GRUNNMYND ÚTVEGGJA				TEIKNING NR. 703	
HANNAÐ	ÁGK	TEIKNAD	ÁGK	YFIRFARID	DAGS
BREYTT		1		2	04.05.2003
				KVARDI	1:50
				3	4