


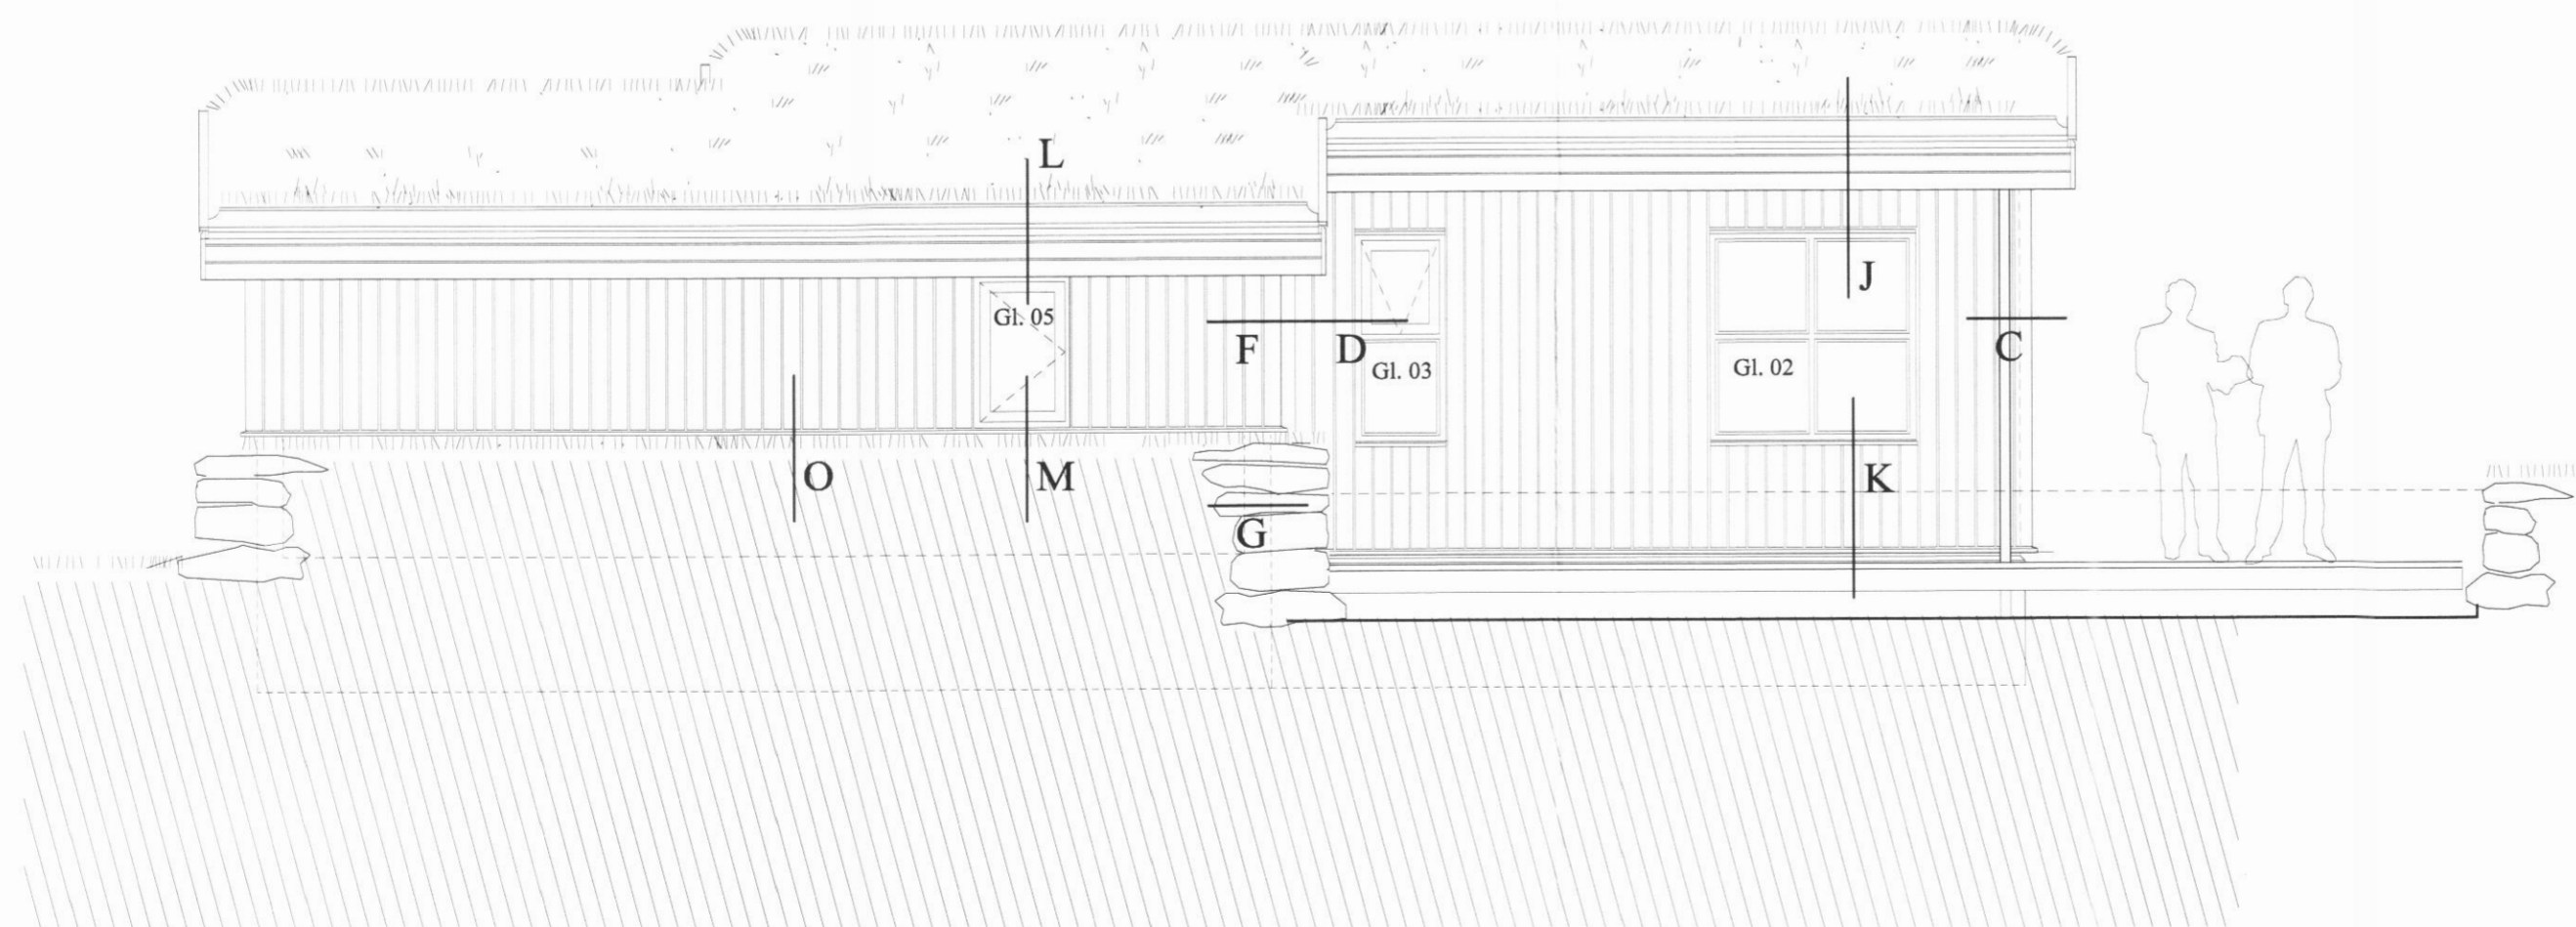

Austurhlið



Vesturhlið

Frístundahús í landi Gullbringu, Svarfaðardal
Bringa, lóðarhluti C

Mkv. 1:50/A2

Útlit til austurs og vesturs

ARGOS ehf., Arkitektastofa Grétars og Stefáns
Eyjarslóð 9, 101 Rvík. s. 552 1760 argos@argos.is
10. apríl 2014

[Handwritten signature] 140147-4579 2.02