


Suðurgafi

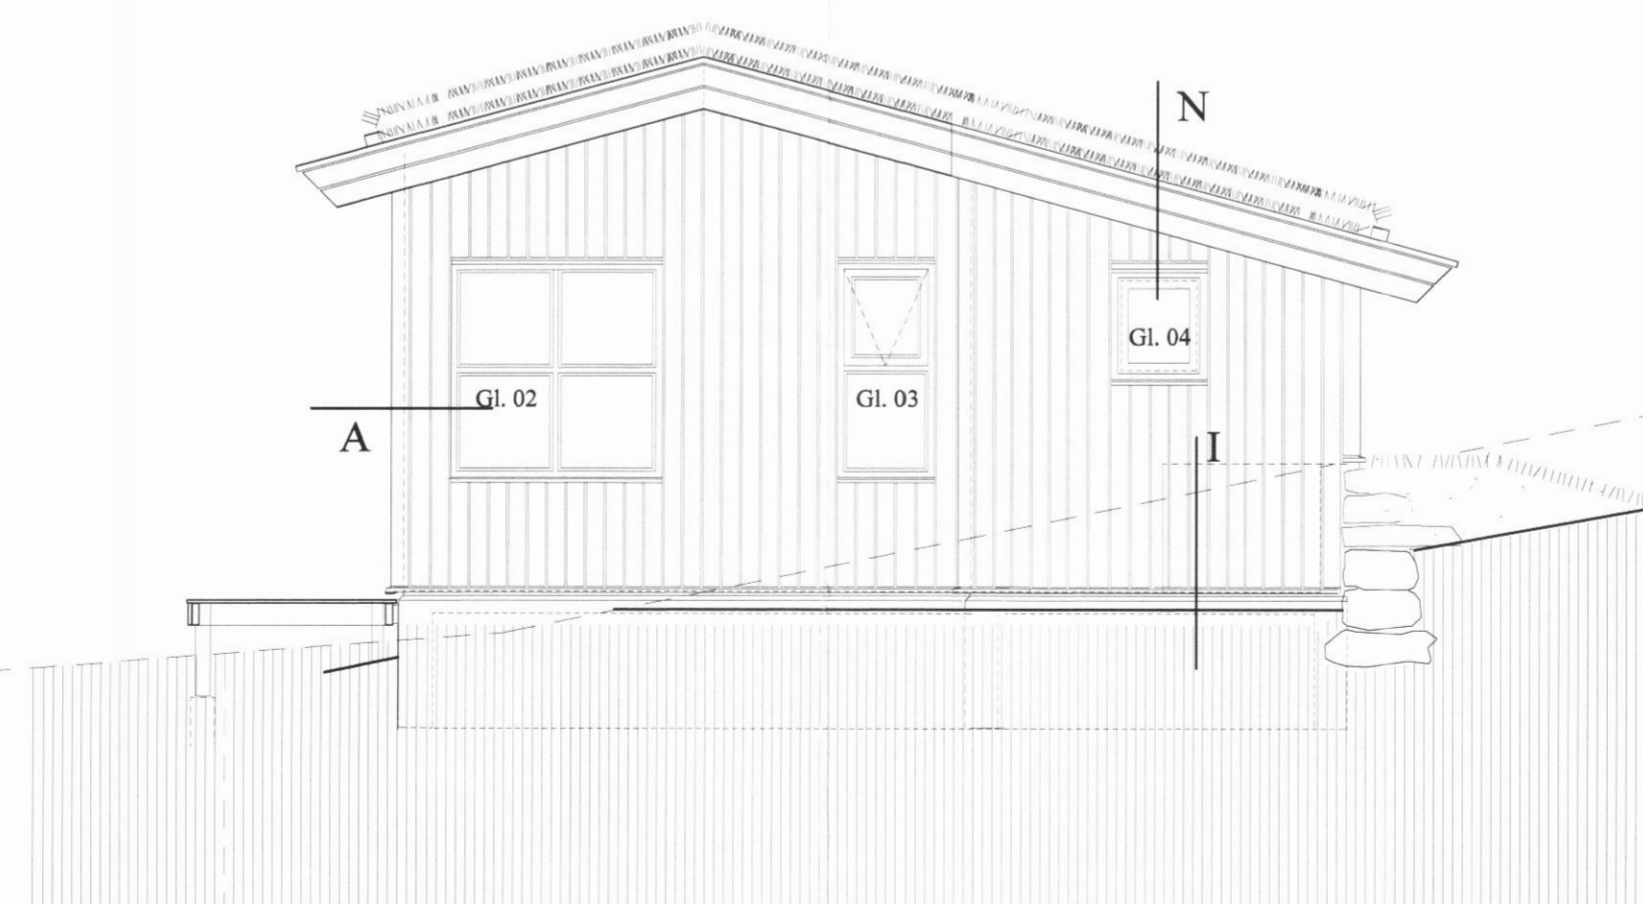

Norðurgafi

Frístundahús í landi Gullbringu, Svarfaðardal  
Bringa, lóðarhluti C

Mkv. 1:50/A2

Útlit til suðurs og norðurs

ARGOS ehf., Arkitektastofa Grétars og Stefáns  
Eyjarlóð 9, 101 Rvík. s. 552 1760 argos@argos.is  
10. apríl 2014

*[Handwritten signature]* 2.03