




SNEIÐING HH

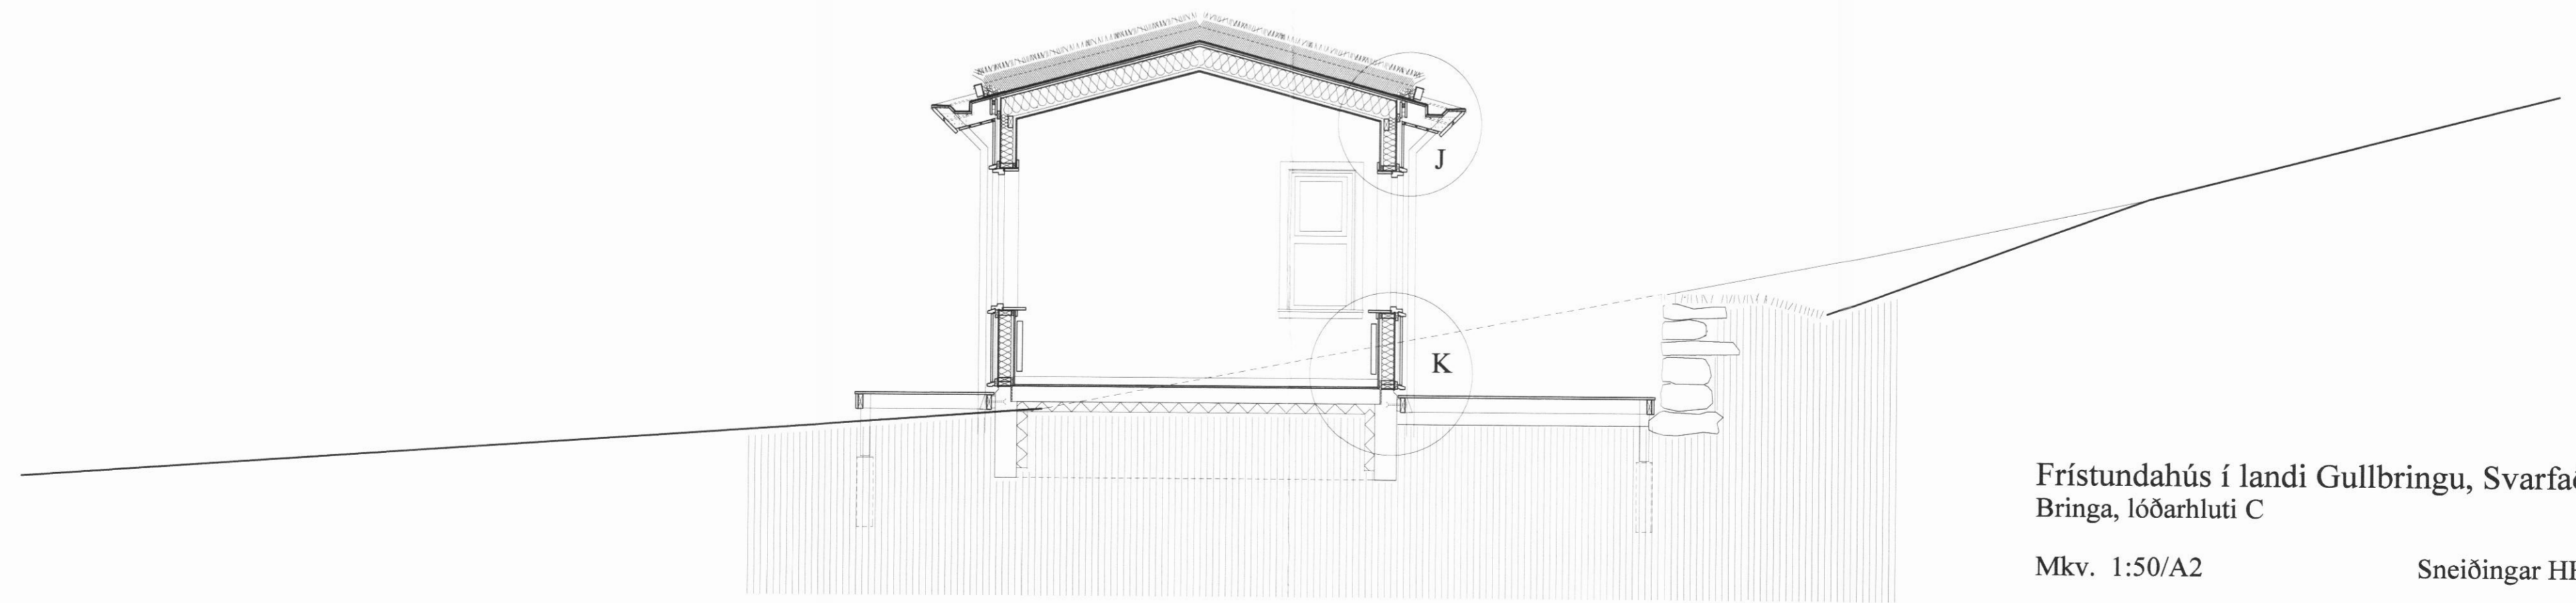

SNEIÐING II

Frístundahús í landi Gullbringu, Svarfaðardal  
Bringa, lóðarhluti C

Mkv. 1:50/A2

Sneiðingar HH og II

ARGOS ehf., Arkitektastofa Grétars og Stefáns  
Eyjarslóð 9, 101 Rvík. s. 552 1760 argos@argos.is  
10. apríl 2014

2.04  
Sveinur 14047-4519