


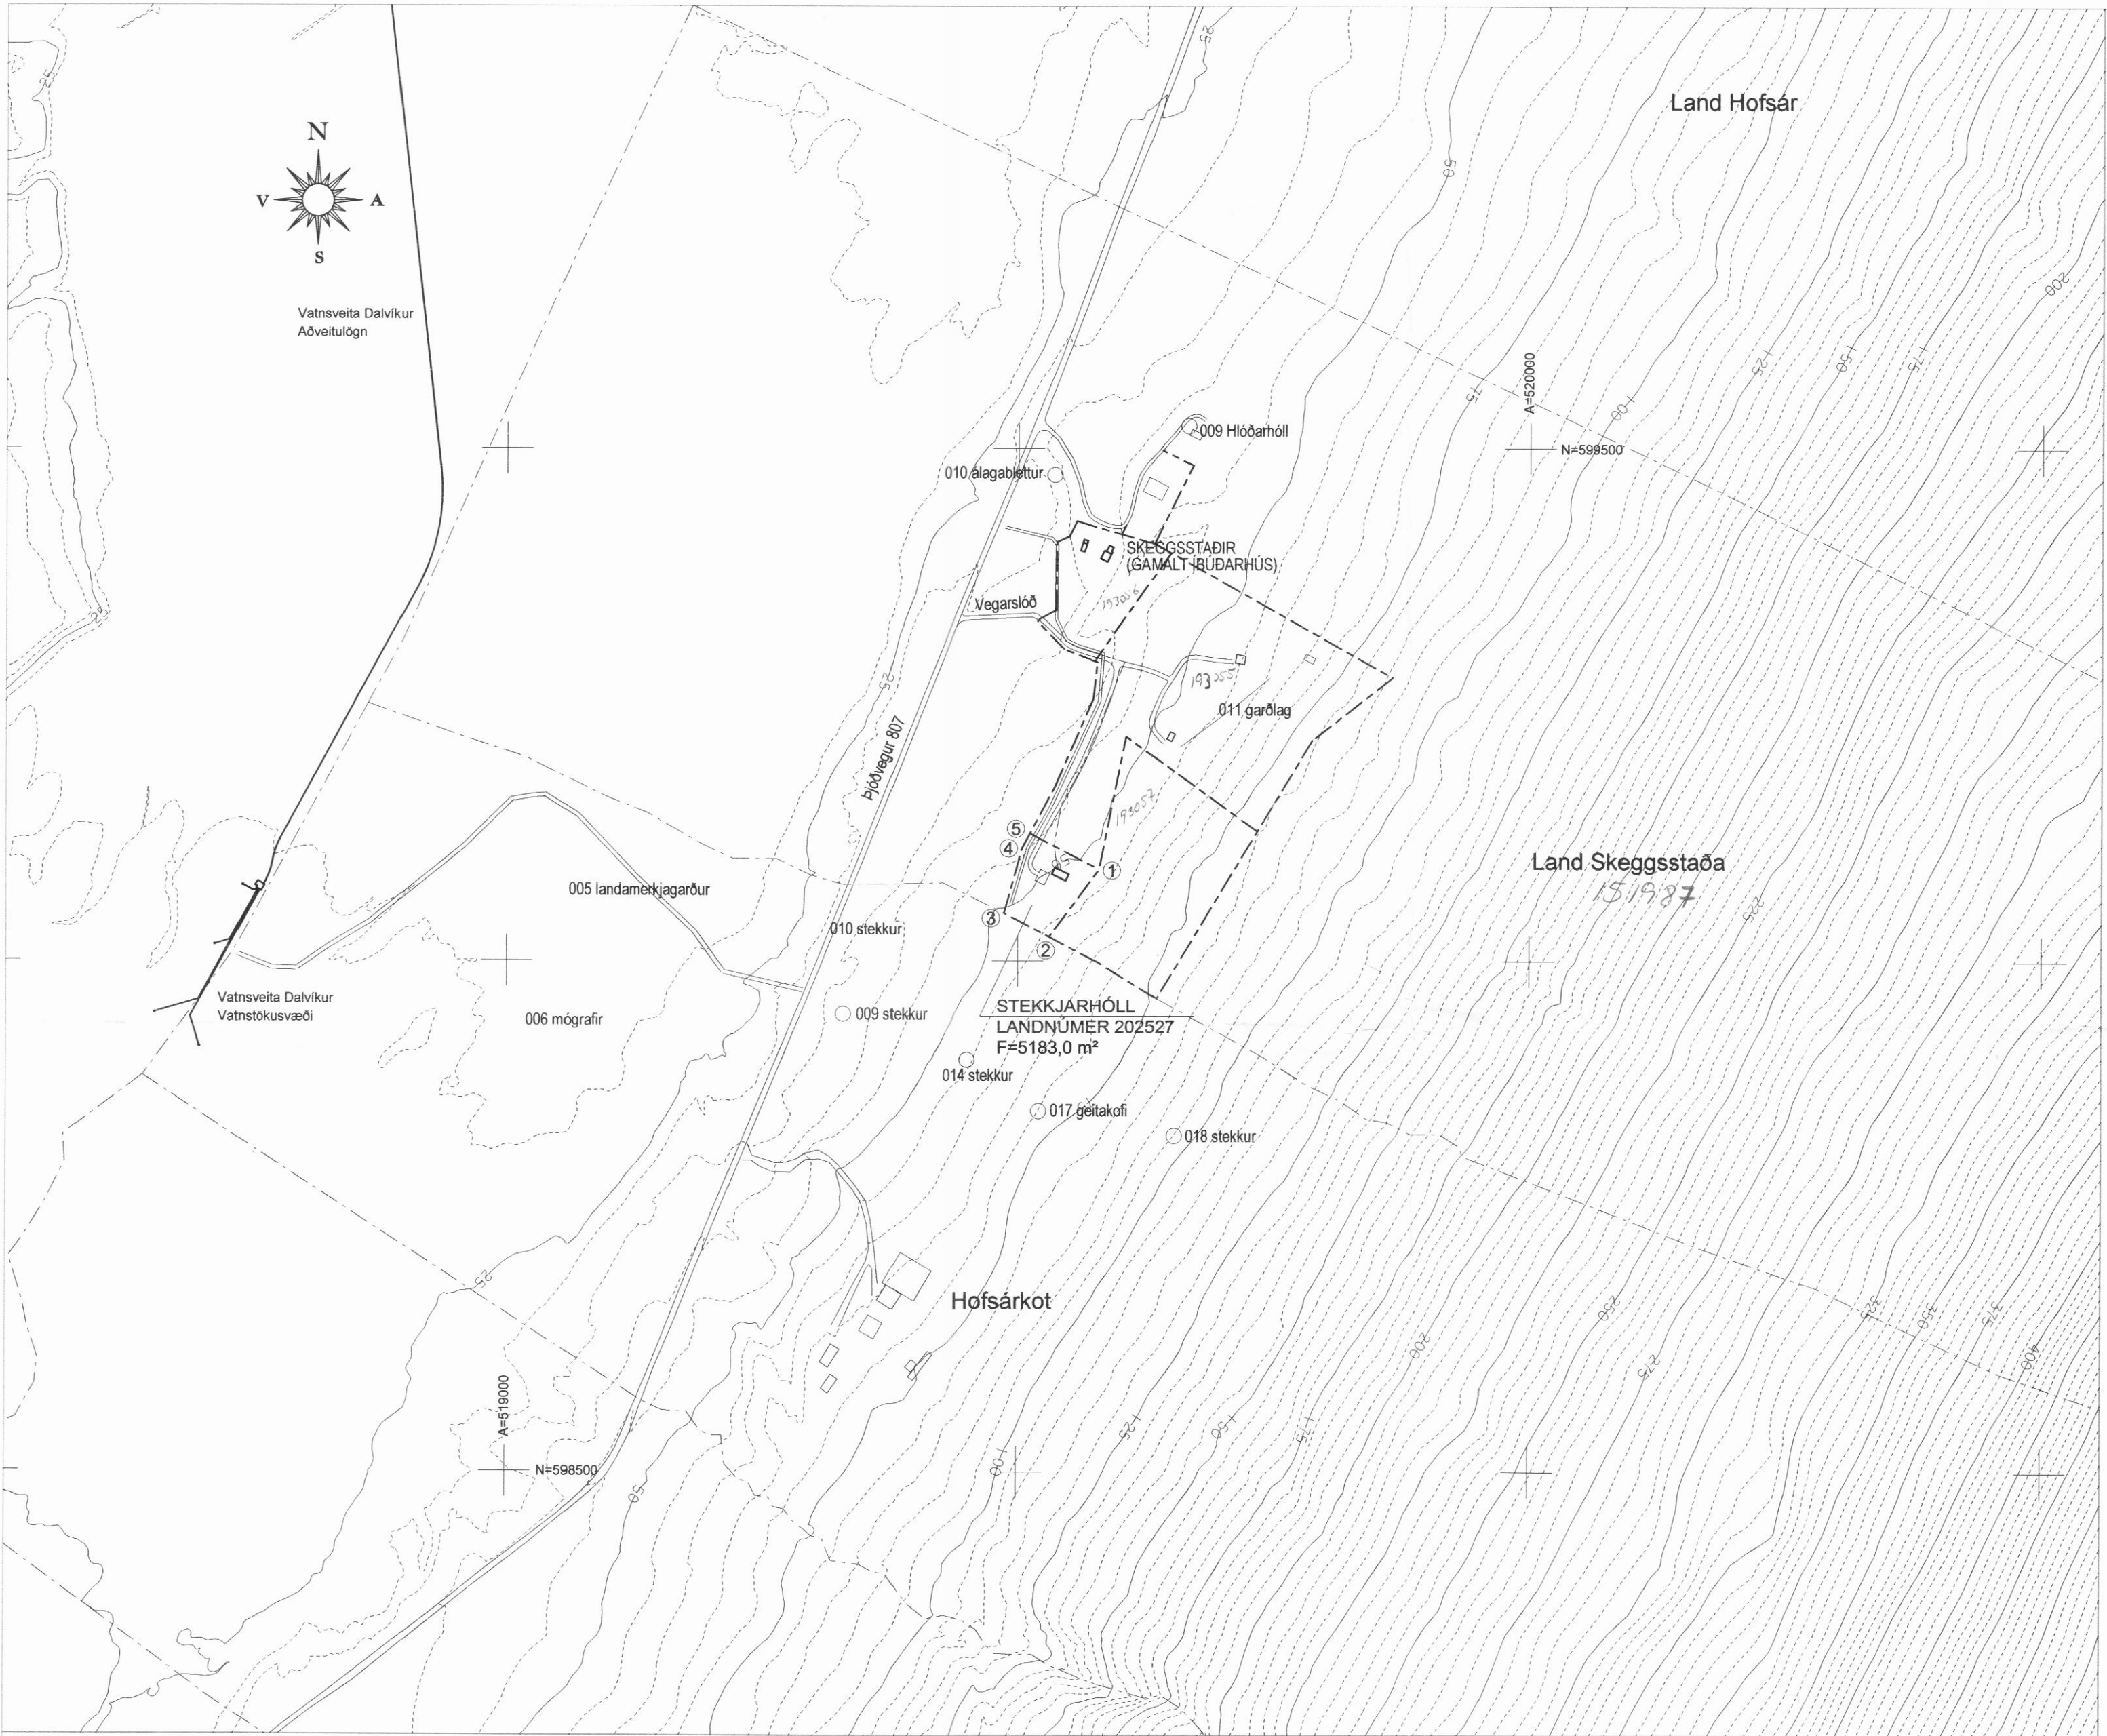

STEKKJARHÓLL
LANDNÚMÉR 202527

AFMÖRKUN LÓÐAR

HNITASKRÁ
ISN 93

NR	AUSTUR	NORÐUR
1	519579,7	599089,3
2	519531,0	599023,5
3	519486,7	599046,7
4	519504,1	599109,2
5	519512,1	599124,2

Grunnkort:

Löftmyndir ehf fyrir Dalvíkurbyggð.
Löftmyndir frá 1998 - upplausn 0,5 m - Hnitakerfi Ísnet 93.
Hæðarlínur: 5 m , engin mannvirki.
Hæðakerfi - meðalsjávarhæðarkerfi.

Mannvirki teiknuð eftir löftmyndum og mælingum á staðnum.

Jarðamörk milli Hofsaar, Skeggsstaða og Hofsarkots eru færð lauslega inn.
Mörk lóða og landspilda úr landi Skeggsstaða eru samkvæmt upprætti
frá Búnaðarsambandi Eyjafjarðar, des 1999/endursk. júlí 2002.

Mörk Stekkjarhóls eru samkvæmt stofnskjali frá 15/7 2005, þingl.nr. 004778.

Fornleifar eru færðar inn samkv. fornleifaskráningu
sem var unnin fyrir Dalvíkurbyggð.



Til byggingafráfar

Antun hönnuðar

Bergur Steingrímsson
BERGUR STEINGRÍMSSON
231054-3599

Antun höfundar aðaltekninga

STEKKJARHÓLL DALVÍKURBYGGÐ

YFIRLITSMYND

M. (A2)

1:5000

Hannað

Teiknað

BST

Samb.


ÁGK

Dags.

MARS 2007

Nr.

0924-00-0101

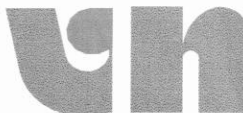

Verkfræðistofa
Norðurlands ehf
Hofsbót 4, 600 Akureyri
Sími 460-9700 Fax 460-9701