



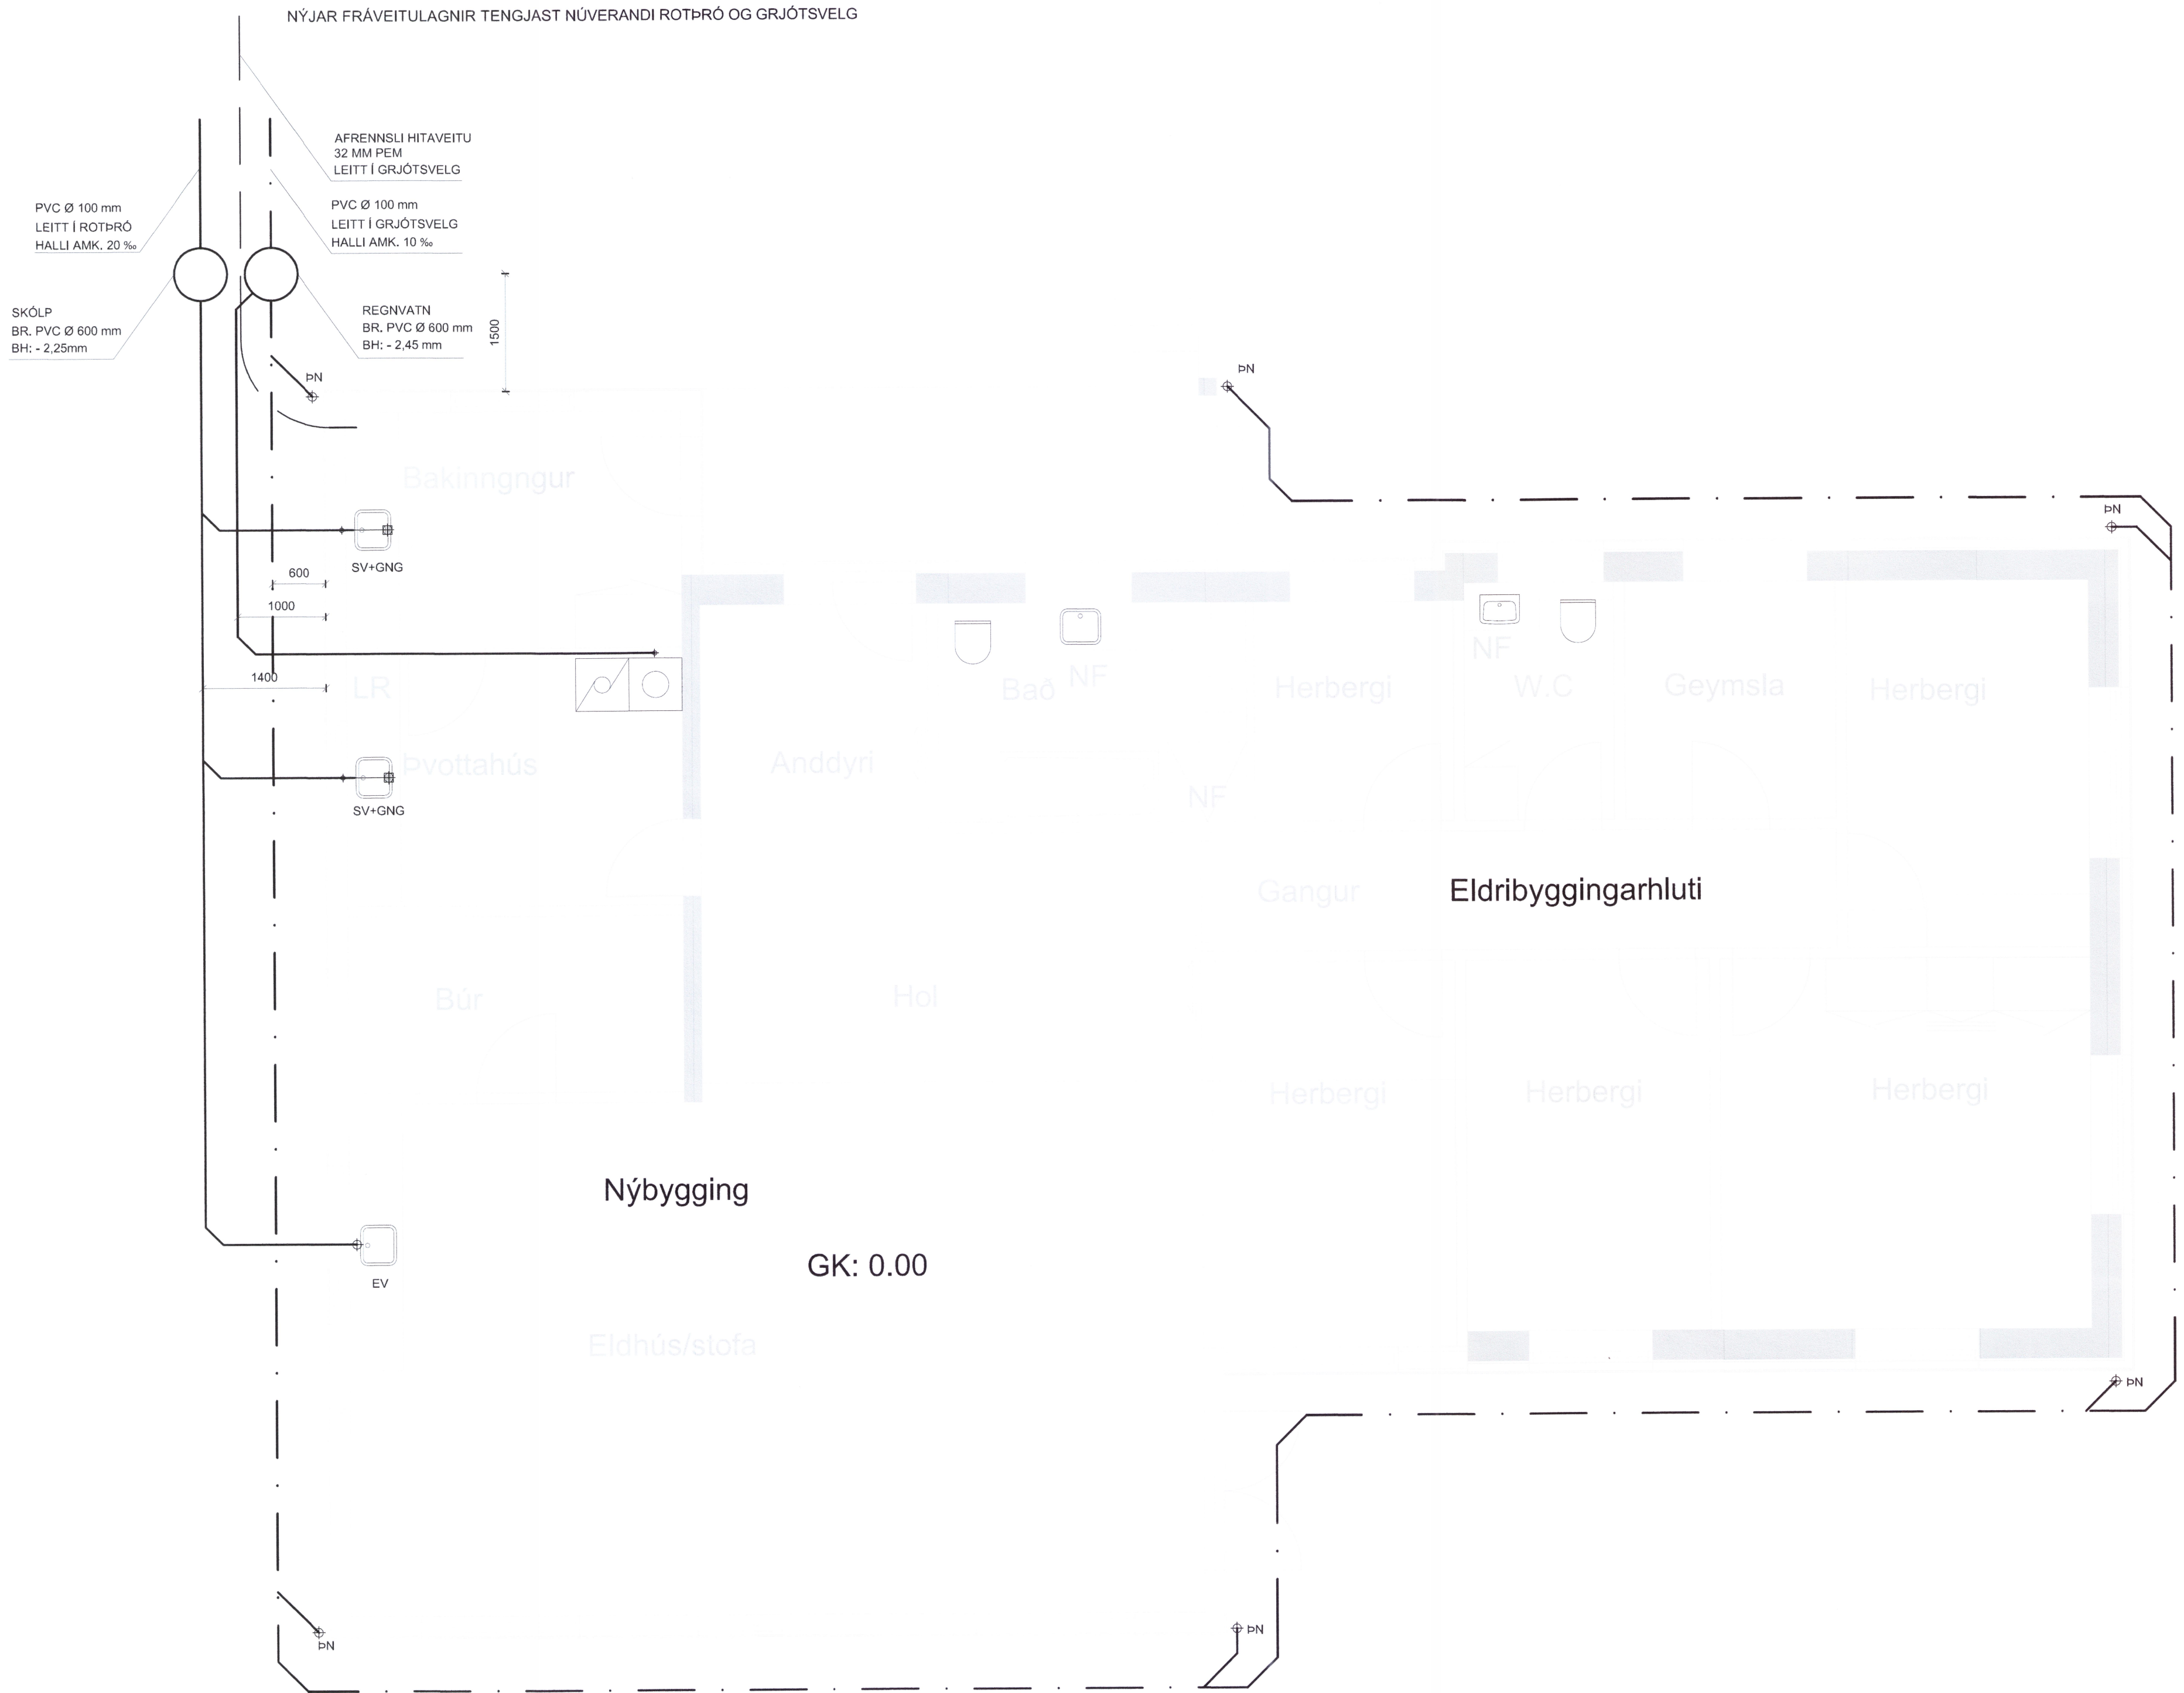

FRÁVEITULAGNIR MKV. 1:50

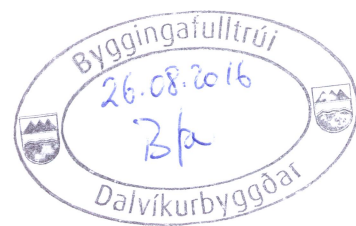

ALMENNAR SKÝRINGAR

FRÁVEITULAGNIR

FRÁVEITULAGNIR SKULU VERA Í SAMRÆMI VIÐ ÍST 68:2003. UM LAGNIRNAR SKAL GILDA EFTIRFARANDI, NEMA ANNAD KOMI FRAM Á TEIKNINGUM EDA Í VERKLYSINGU.

ALLAR LEIÐSLUR SKAL LEGGJA Í BEINNI LÍNU MEÐ JÖFNUM HALLA, OG ÞÆR SKULU HVÍLA Á BELGNUM Í ALLRI LENGÐ SINNI, EN EKKI Á MÜFFU. ALLAR STEFNUBREYTINGAR SKAL FRAMKVÆMA MEÐ FORMSTYKKJUM. STÚTUM Á HOLRÆSALÖGNUM SKAL LOKA MEÐ PLASTLOKUM. LOK ÞESSI SKULU EIGI FJARLÆGD FYRR EN STÚTAR HAFA VERID TENGDIR VIÐ INNAHÚSSLÖGN EDA TÆKI.

FRÁVEITULAGNIR Í JÖRÐ ERU ÚR STÍFU PVC PLASTI EDA SAMBÆRILEGU, SETTAR SAMAN MEÐ MÜFFUTENGJUM. SAMSETNINGAR SKAL ÞETTA MEÐ GÜMMÍHRING.

FRÁVEITULAGNIR INNAHÚSS ER ÚR PP PLASTI EDA SAMBÆRILEGU, SETTAR SAMAN MEÐ MÜFFUTENGJUM. SAMSETNINGAR SKAL ÞETTA MEÐ GÜMMÍHRINGJUM.

BRUNNAR Í FRÁVEITUKERFUM SKULU GERDIR ÚR STEINSTEYPU EDA PLASTI. BRUNNBOTN SKAL MÓTADUR ÞANNIG AÐ SEM MINNST MÓTSTAÐA VERDI.

HALLI SKOLPLANGA 20‰ NEMA ANNAD SÉ TEKID FRAM Á TEIKNINGU
HALLI REGN- OG DRENLAGNA 10‰ NEMA ANNAD SÉ TEKID FRAM Á TEIKNINGU

— AFRENNSLI HITAVEITU
— SKOLPLÖGN
- - - REGNVATN / DRENLÖGN

- BK BADKER
EV ELDHÚSVASKUR
GN GÖLFNIDURFALL
HL HANDLAUG
SV SKOLVASKUR
SB STURTUBAÐ
VS VATNSSALERNI
UV UPPÞVOTTAVÉL
ÞV ÞVOTTAVÉL
GNG GÖLFNIDURFALL MEÐ GEGNUMRENNSLI
ÞN NIDURFALL FRÁ ÞAKI
BR BRUNNUR

Skýringar

Breytingar

Númer	Dags.	Skýring breytingar	Br. af

HEITI VERKS:

Steindyr - viðbygging við íbúðarhús

HEITI TEIKNINGAR

Fráveitulagnir

NAFN HÖNNUÐAR

Trausti Valur Traustason

KT. 160783-5249

Byggingateknifræðingur B.Sc.

Syðri-Hofdölum, 551 Sauðárkrúkur

ÁRITUN HÖNNUÐAR

Trausti Valur Traustason

DAGS. ÁRITUNAR

7/8/2016

MKV.

1:50

DAGS.

07/08/2016

VERKNR.

0072016

ÚTGÁFA NR.

1

NR. TEIKNINGAR

L-01

TEIKN.

REIKN.

YFIRF.