



millibíll lengbanda er breytilegt, sjá bl.1.

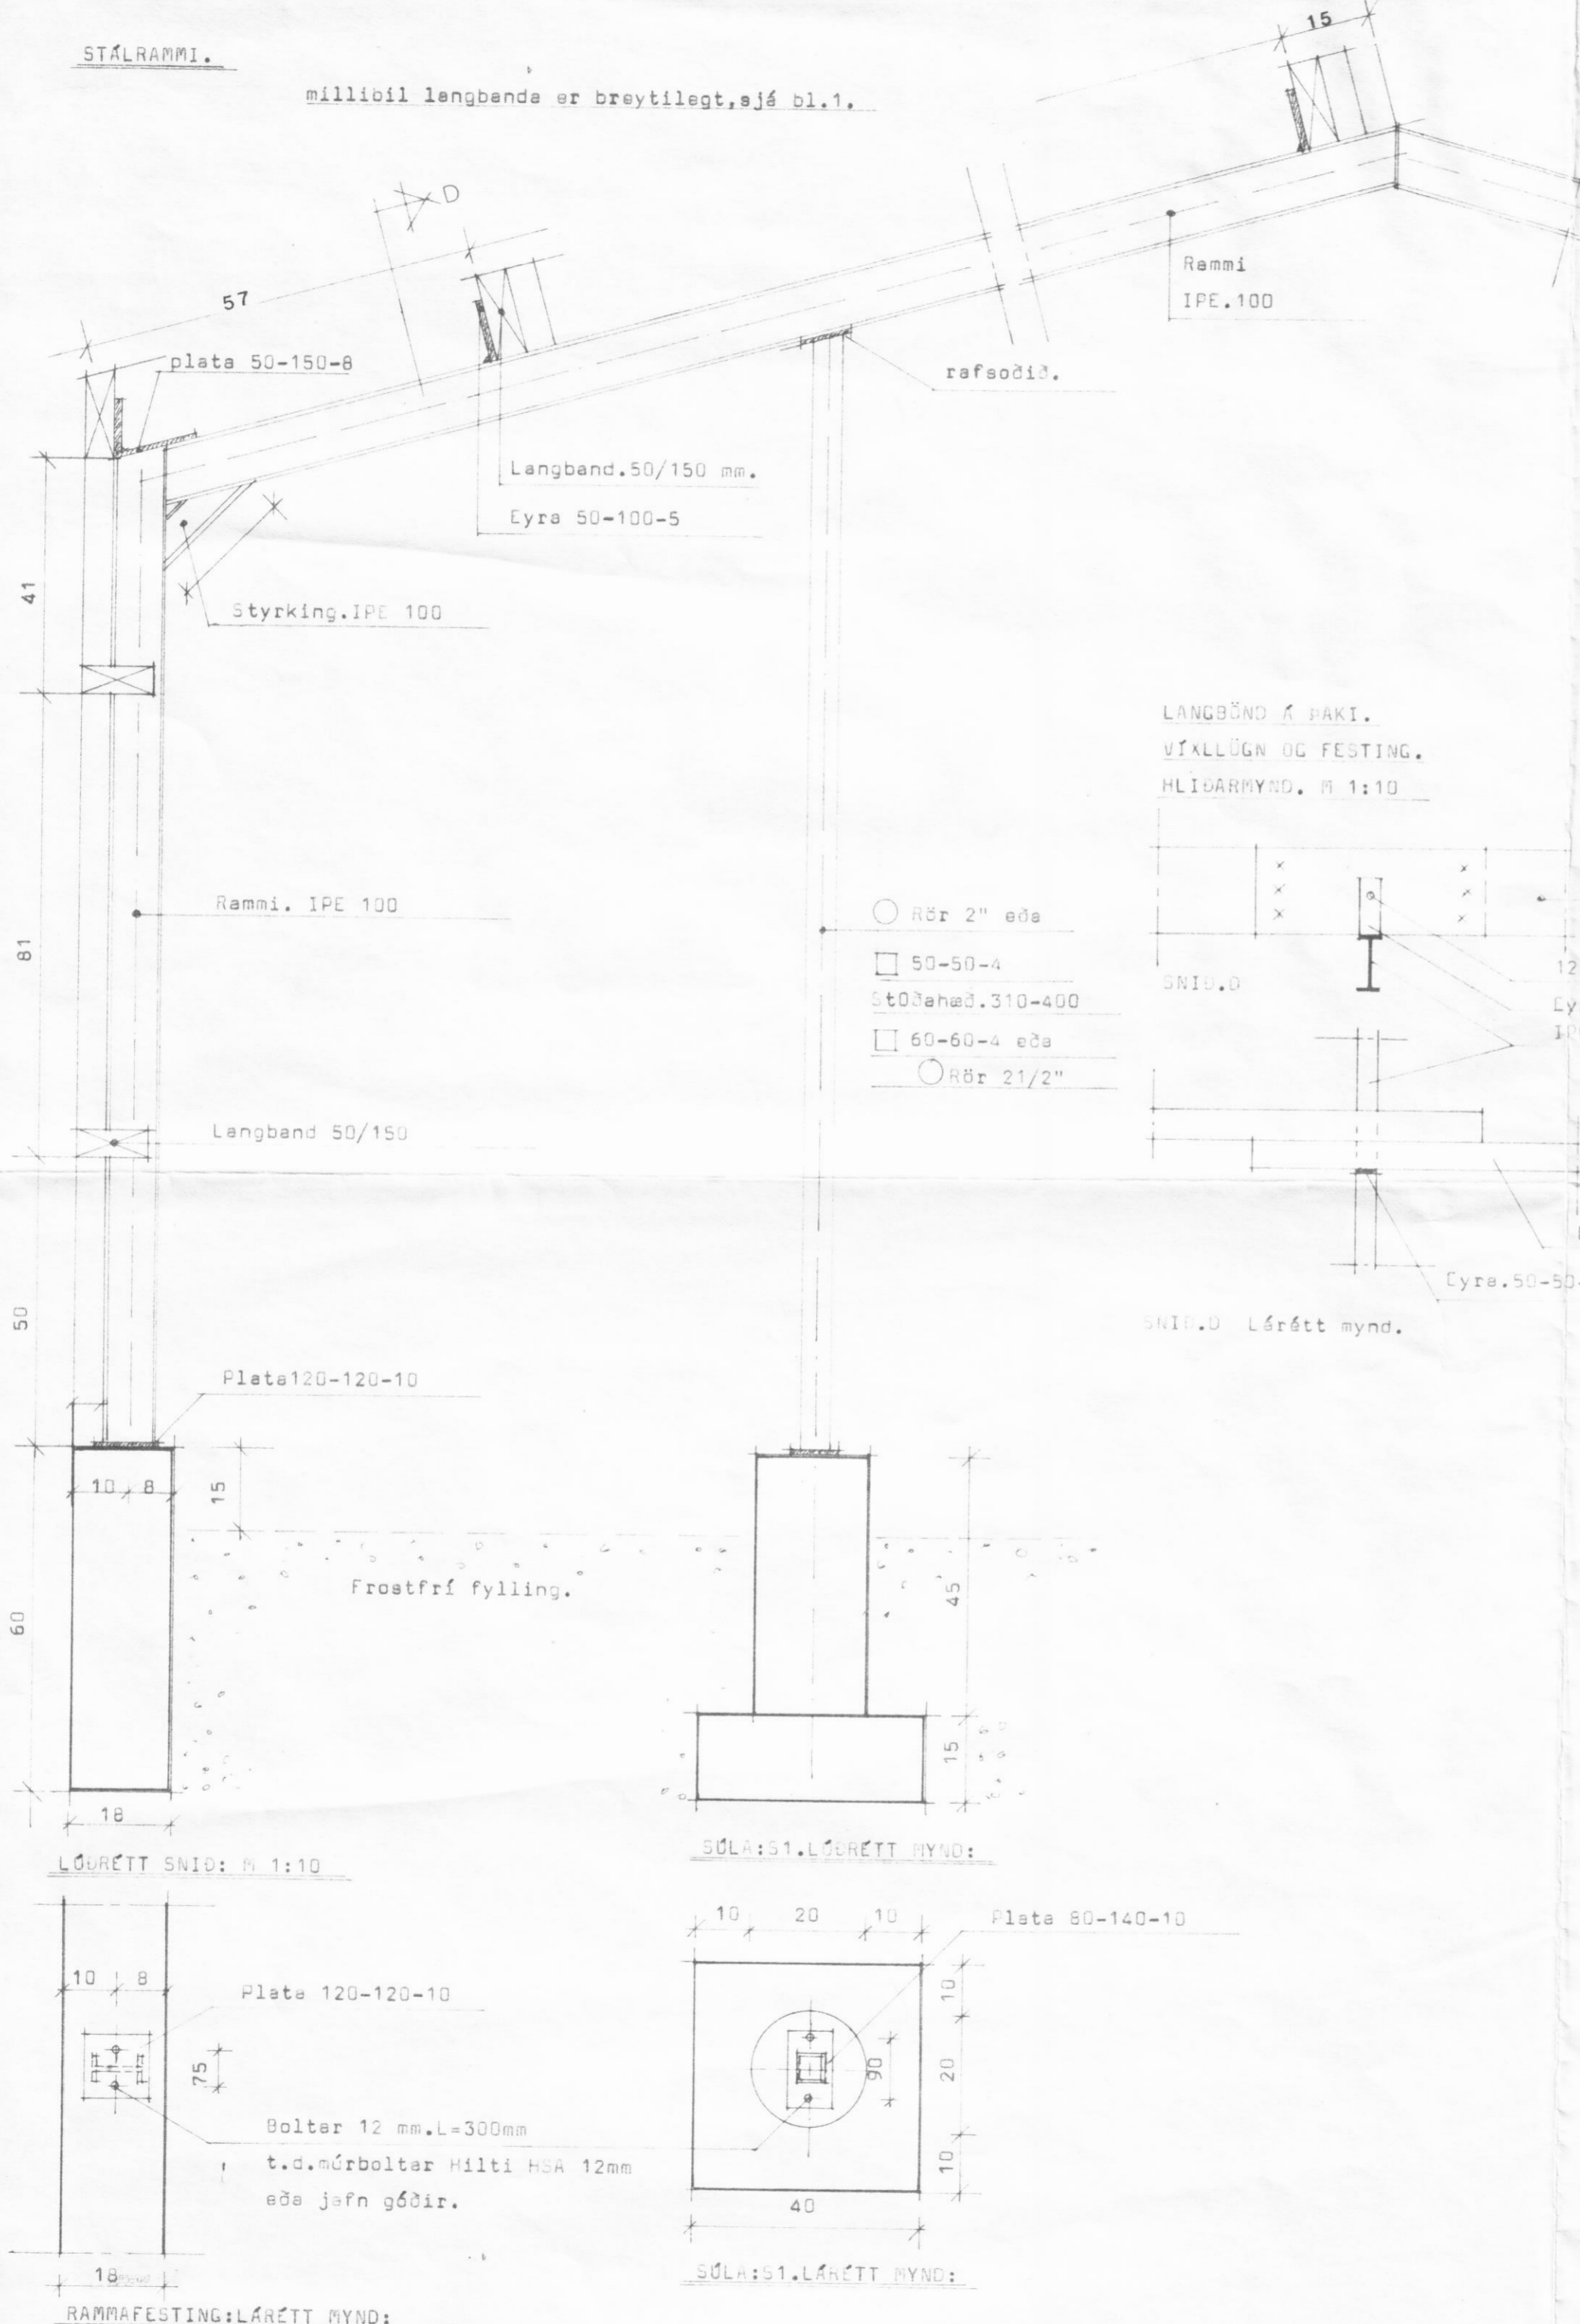

LANGBÖND A BAKI.
VIÐLÜGN OG FESTING.
HLÍÐARMYND. M 1:10

- Rör 2" eða
- 50-50-4
- Stöðhæð. 310-400
- 60-60-4 eða
- Rör 2 1/2"

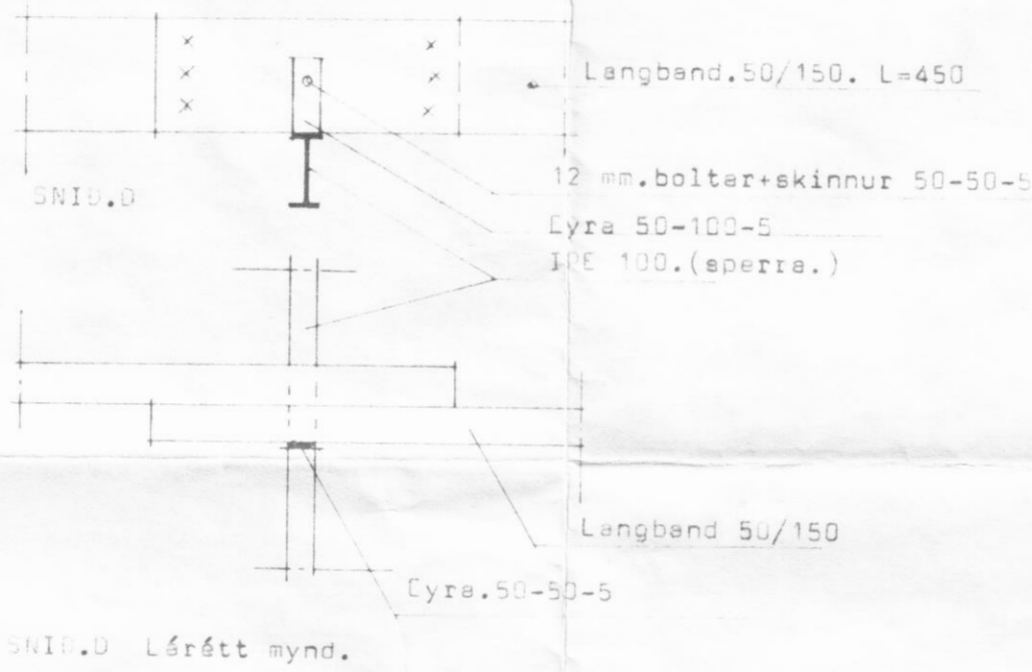

LÖÐRÉTT SNÍÐ: M 1:10

SÓLA: S1. LÖÐRÉTT MYND:

