

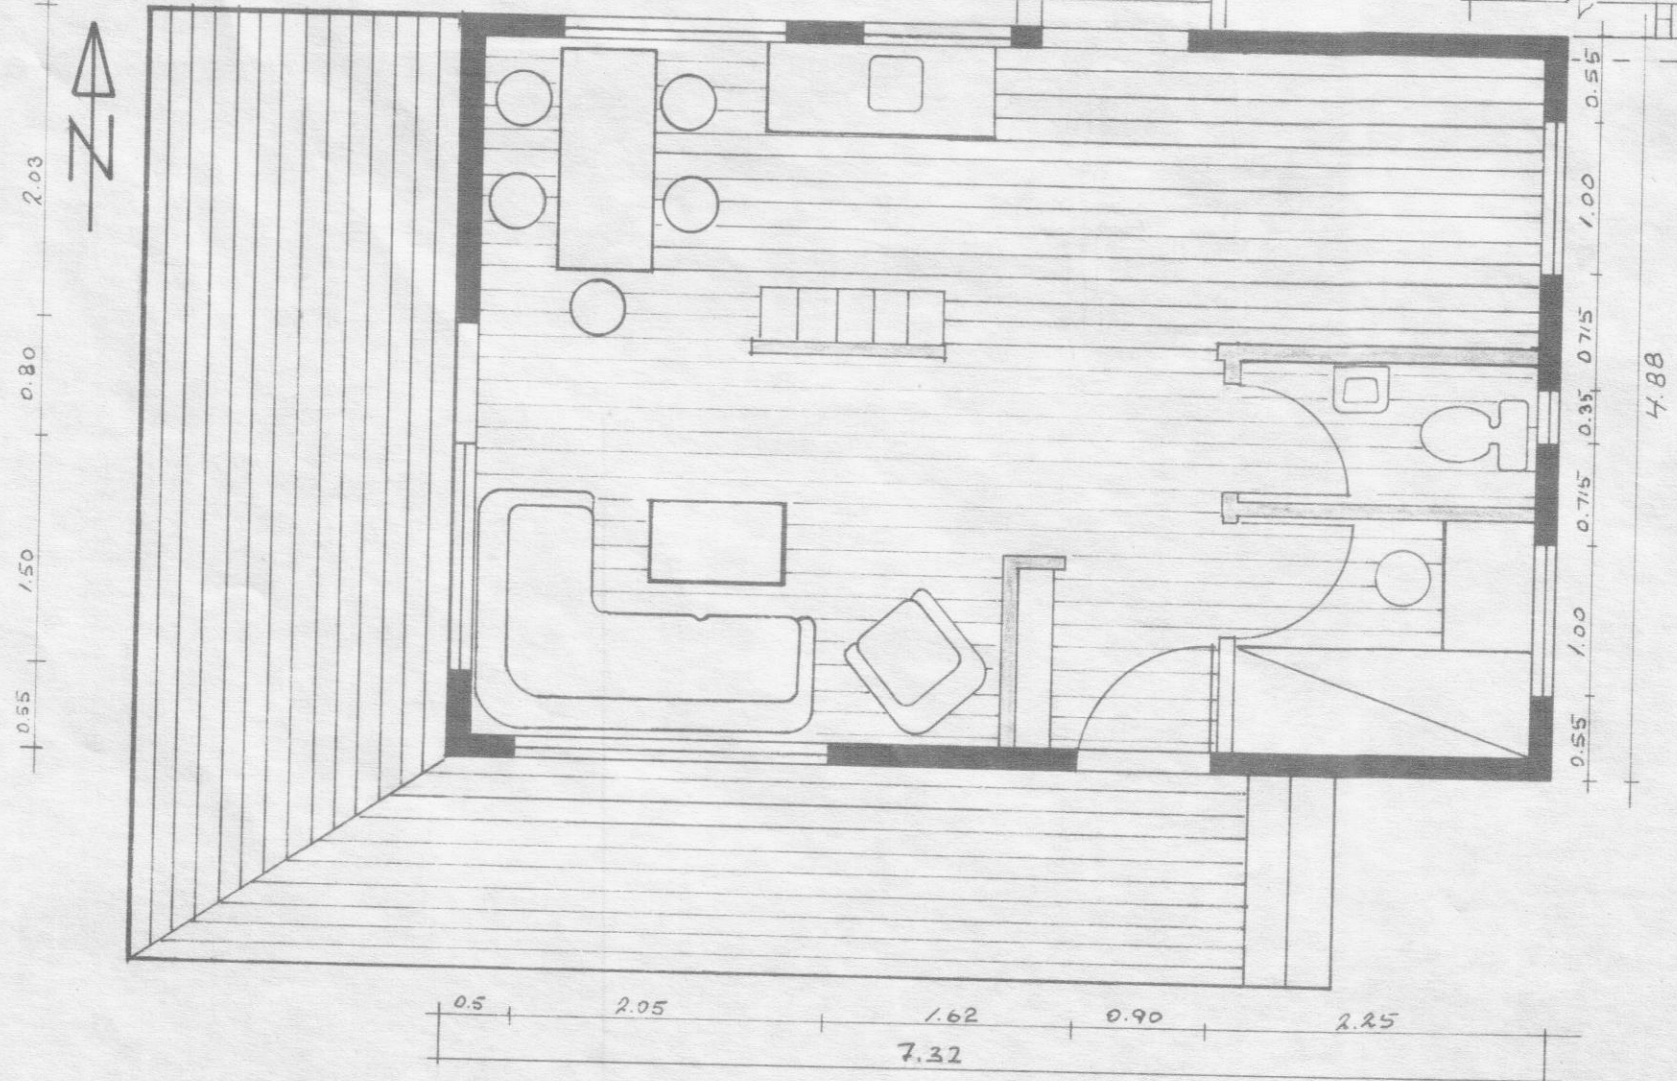
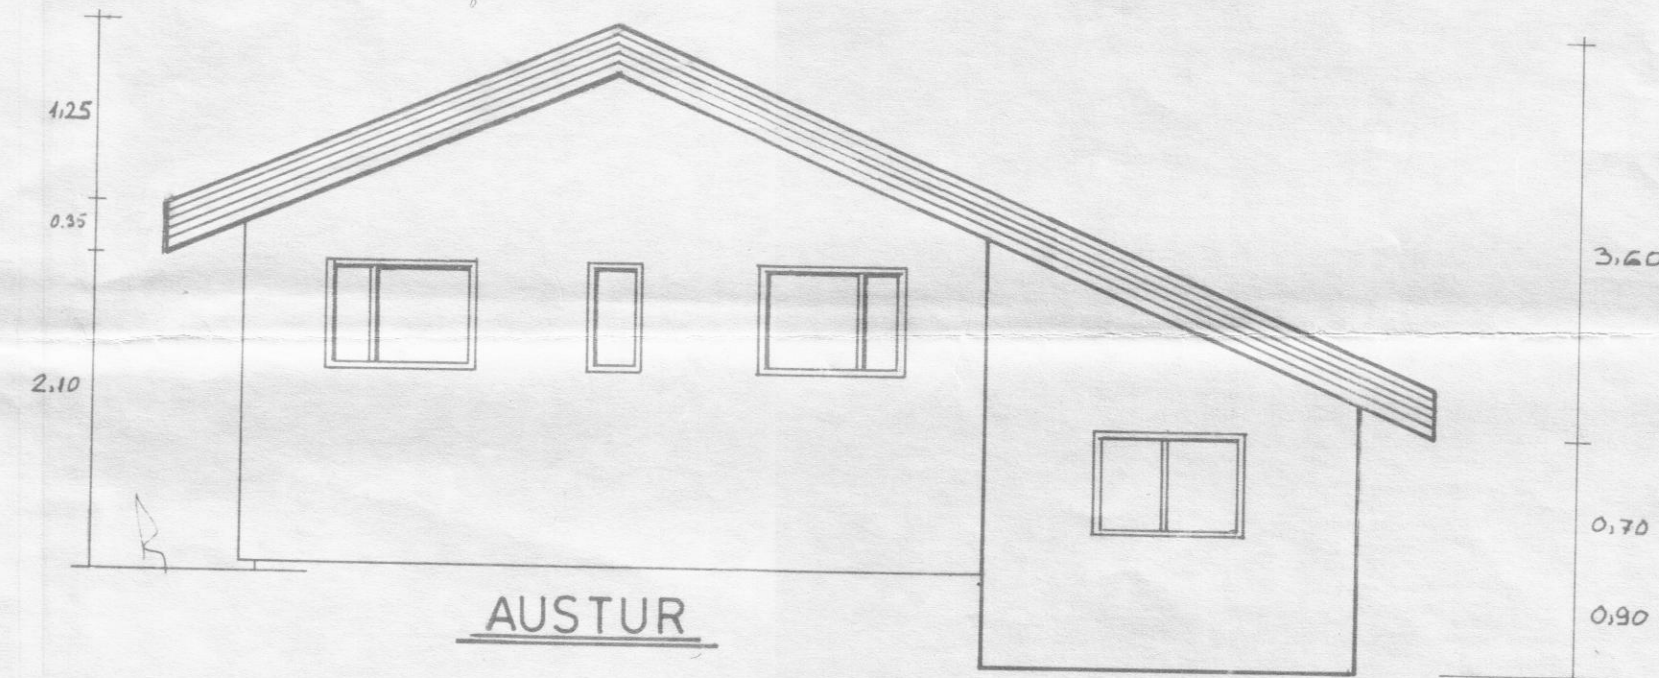
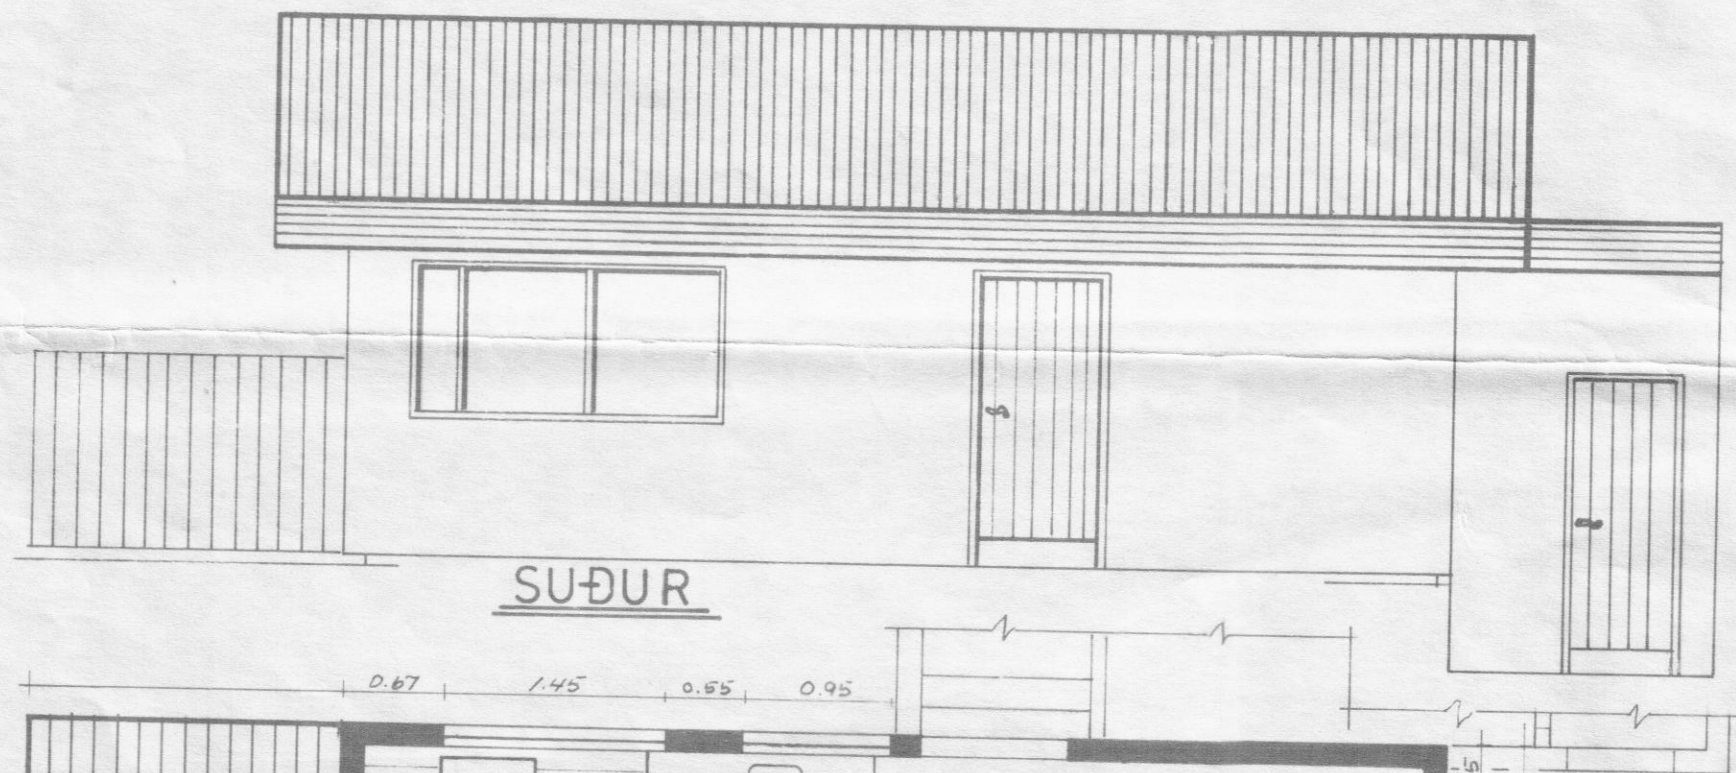
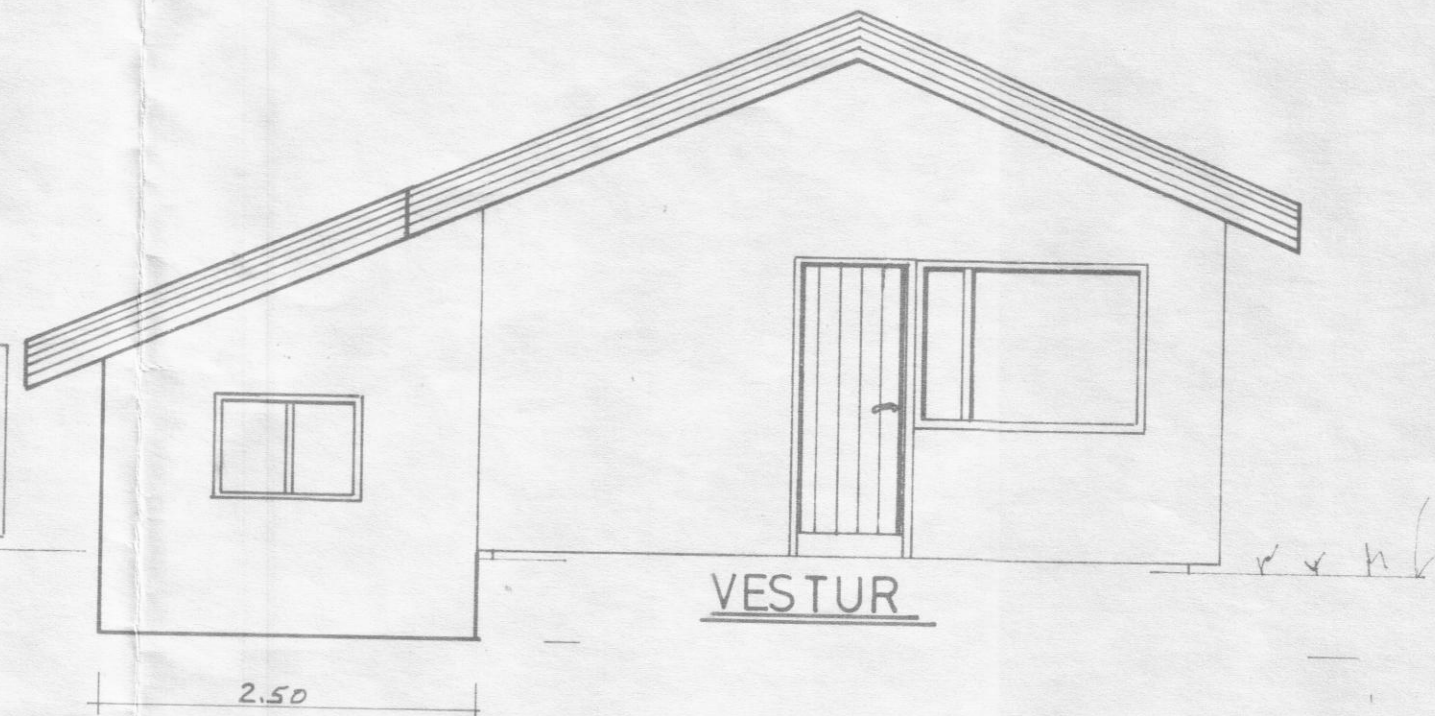


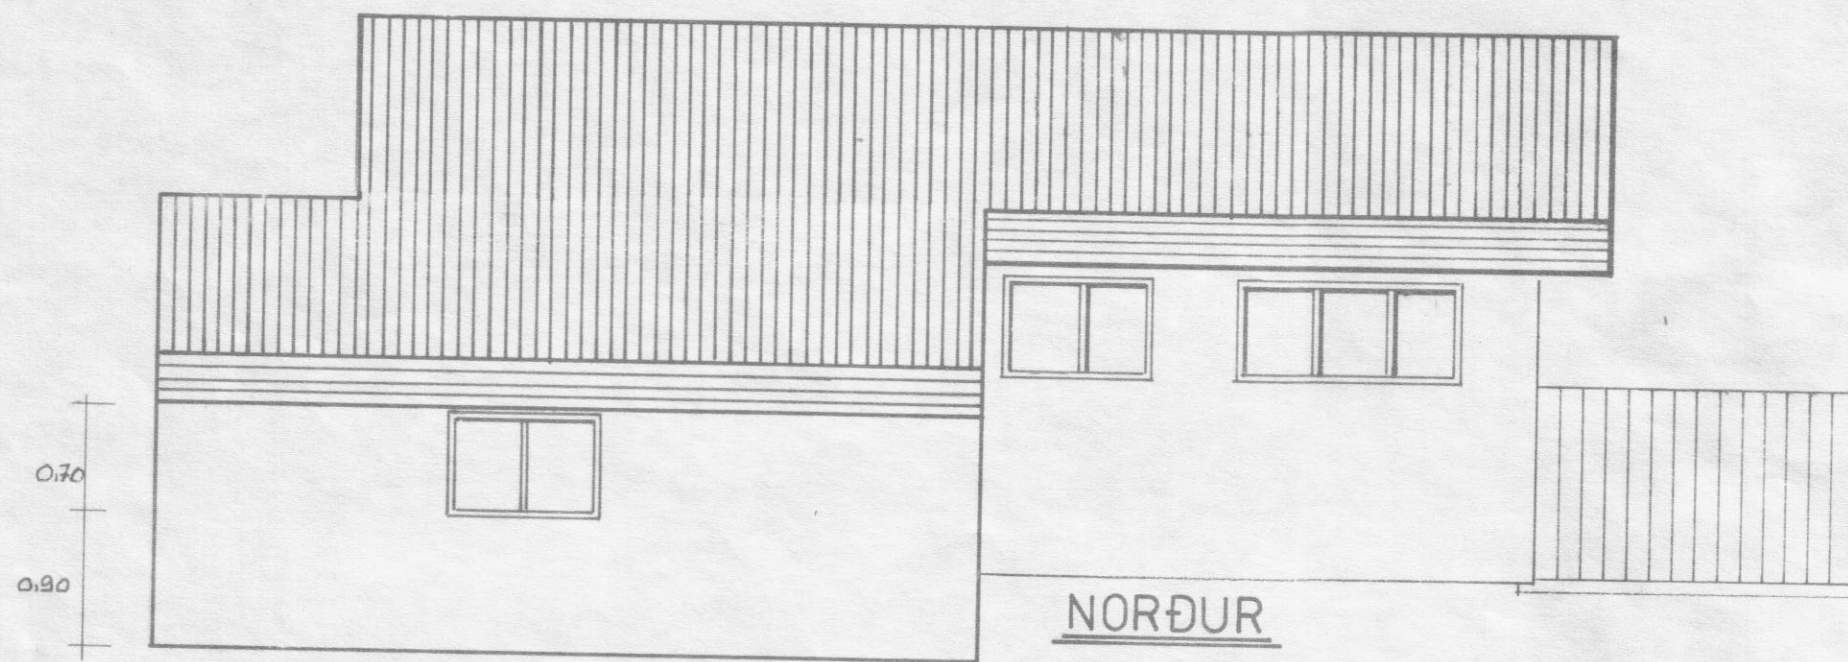

SUMARHÚS ÁGÚSTAR ELLERTSSONAR  
BRÚTTÓFLATARMÁL 49.5 m<sup>2</sup>

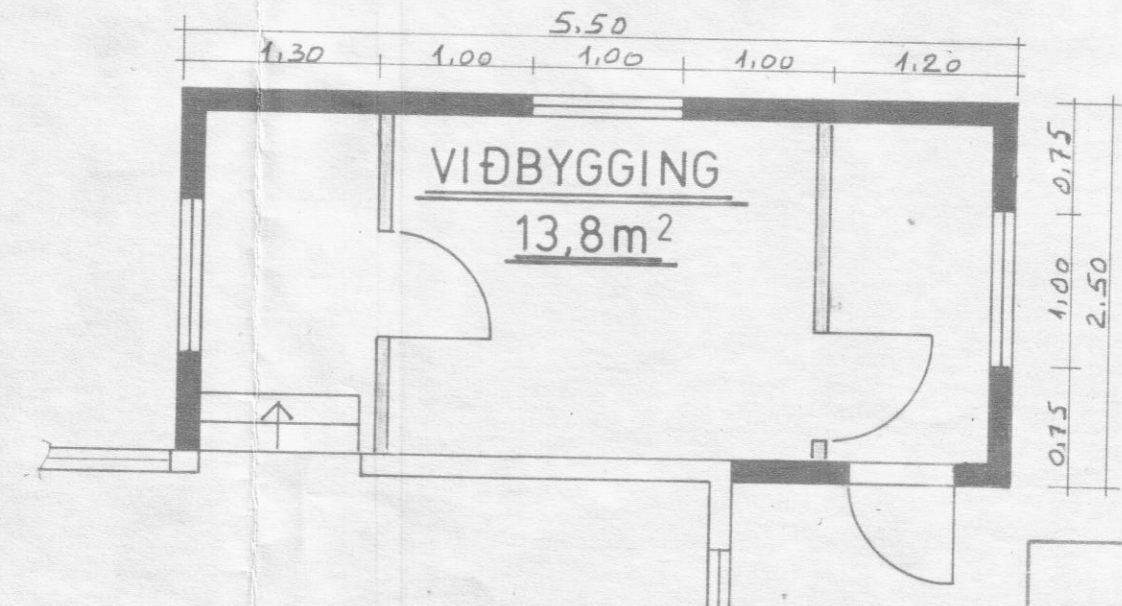

|         |  |  |                                |  |
|---------|--|--|--------------------------------|--|
| MÆLIKV: |  |  | GUDM. HEIDREKSSON              |  |
| 1:50    |  |  | M.T.F.I                        |  |
| Hannað  |  |  | BREYTT: JÚLÍ '92 G. SÍGURDSSON |  |
| Teikn.  |  |  |                                |  |
| Yfirt.  |  |  |                                |  |
| Samb.   |  |  |                                |  |