


Burðarpól: Grunnmynd 1. hæðar. 1:50.

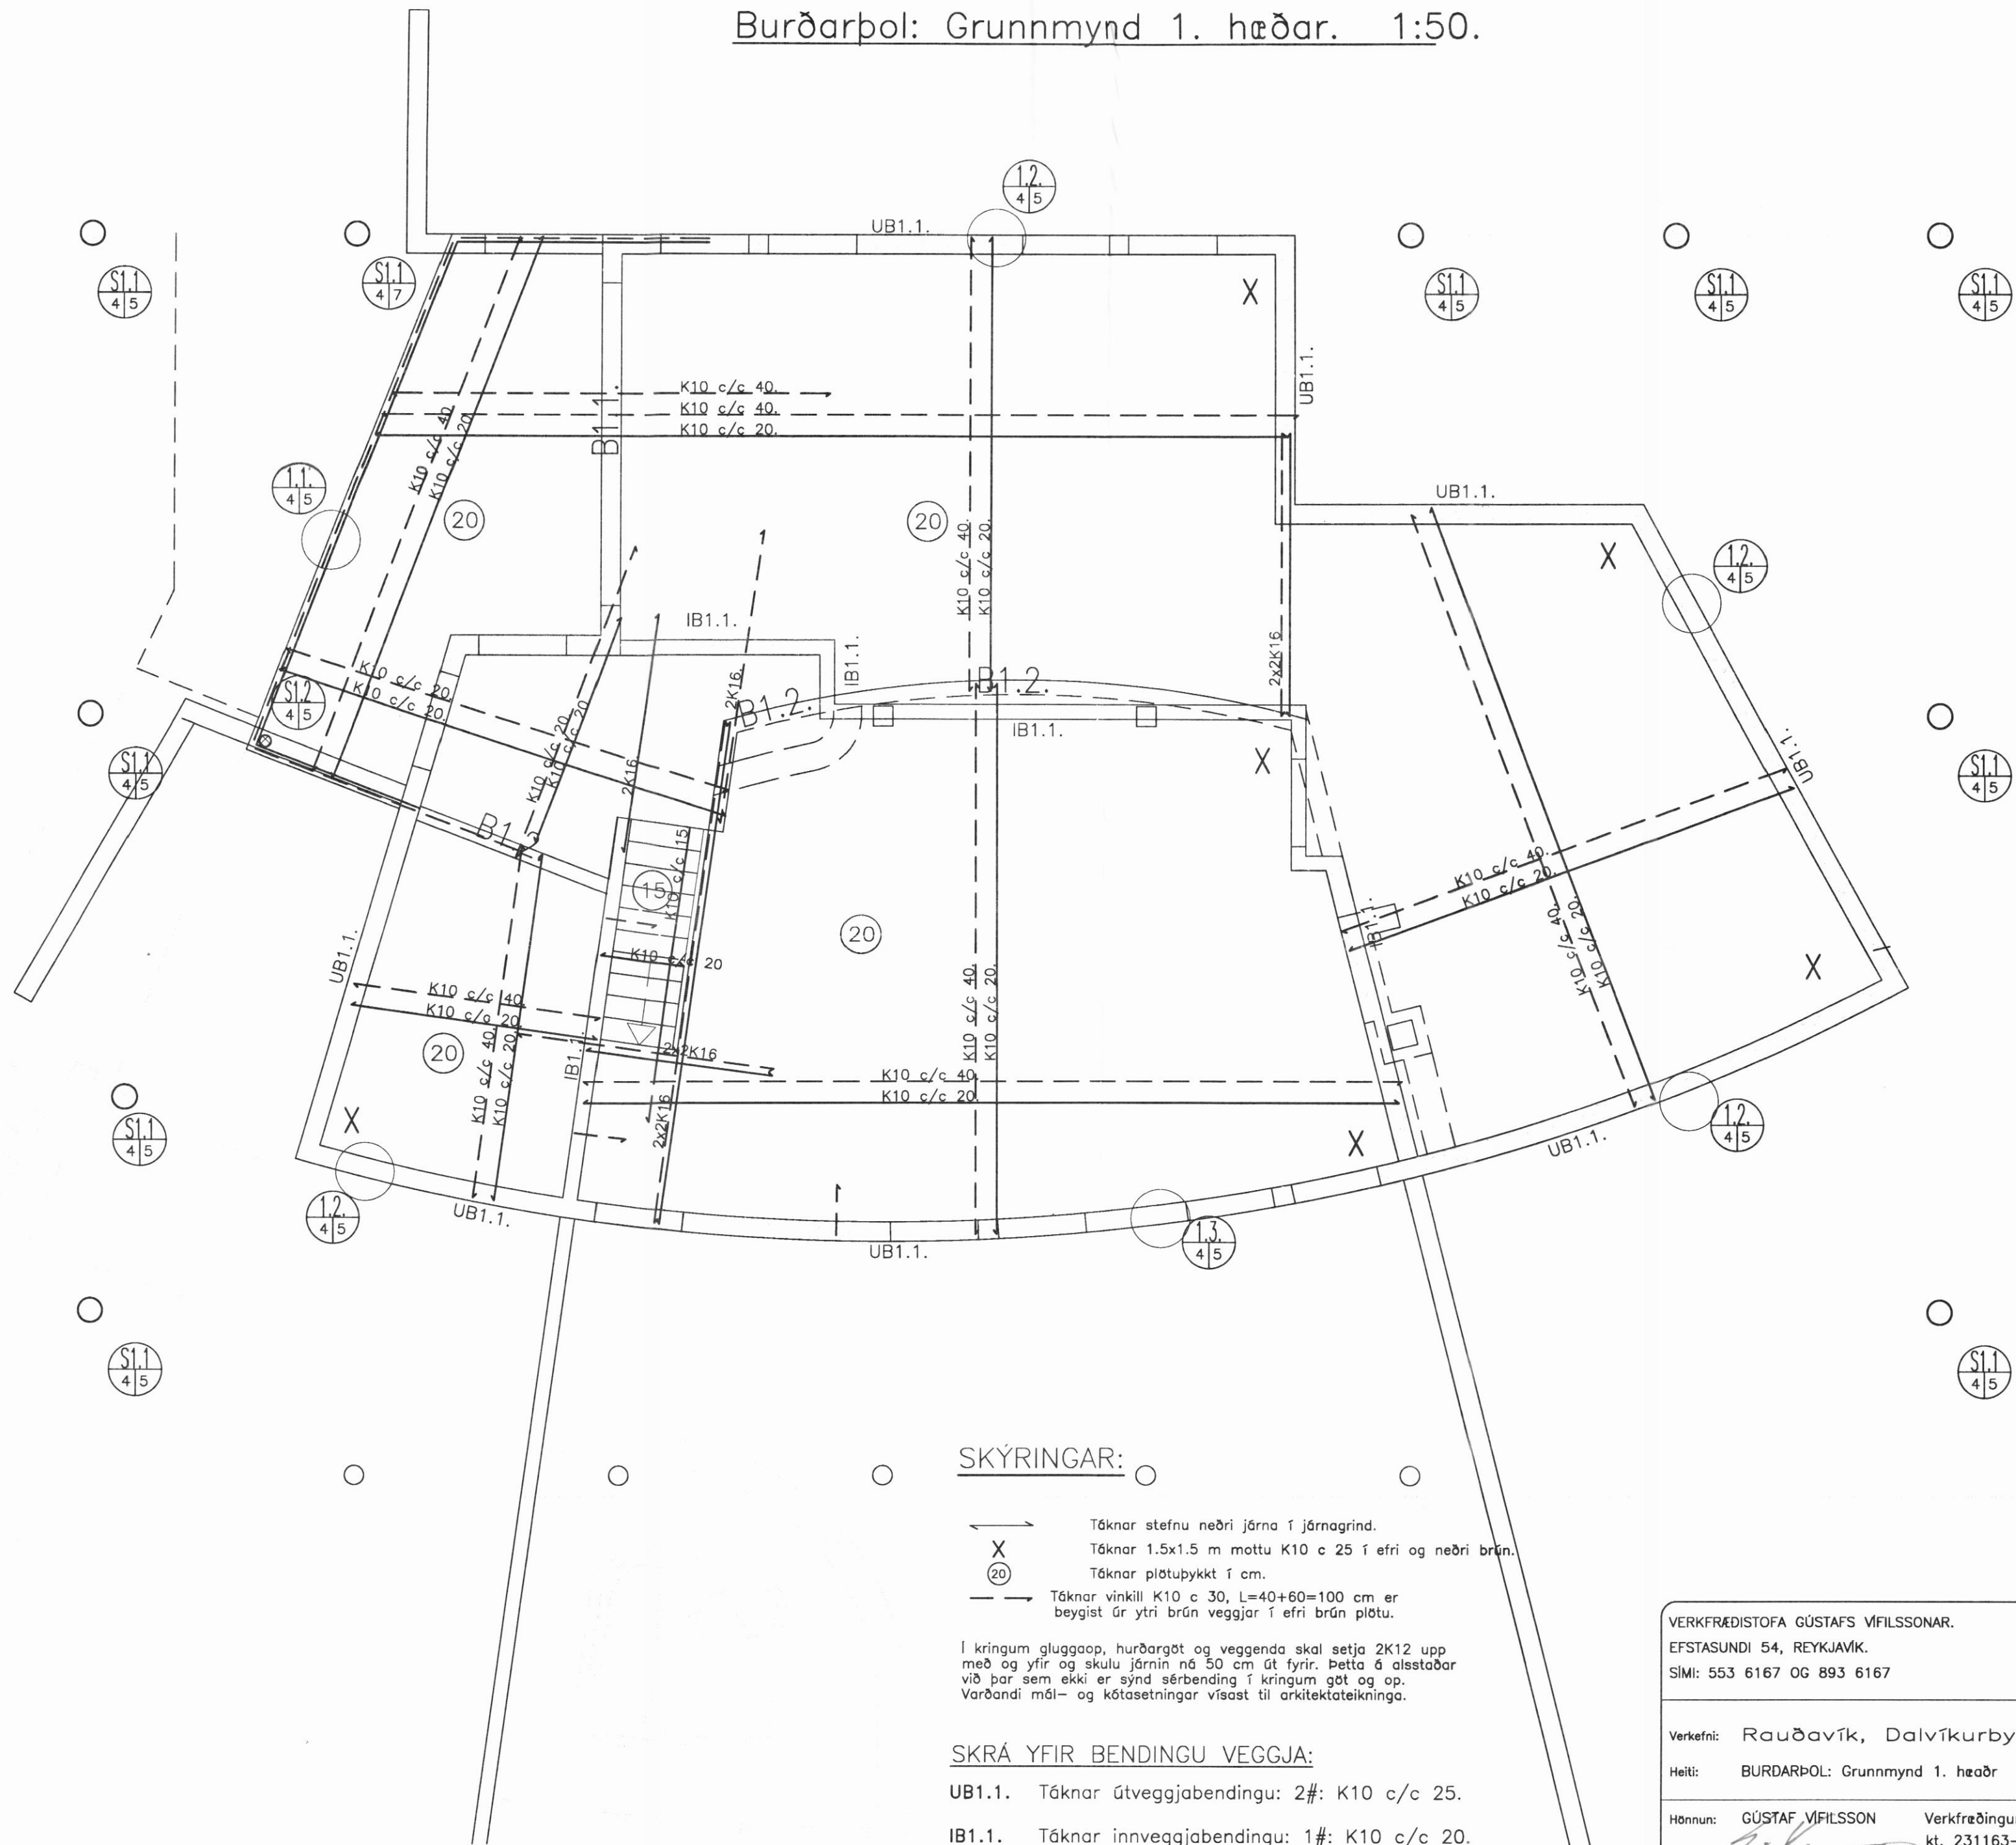

SKÝRINGAR:

- ← Tákna stefnu neðri járna í járngrind.
- X Tákna 1.5x1.5 m mottu K10 c 25 í efri og neðri brún.
- ⊙ Tákna plötupykkt í cm.
- Tákna vinkill K10 c 30, L=40+60=100 cm er beygð úr ytri brún veggjar í efri brún plötu.

Í kringum gluggaop, hurðargöt og veggenda skal setja 2K12 upp með og yfir og skulu járnin ná 50 cm út fyrir. Þetta á alstæðar við þar sem ekki er sýnd sérþending í kringum göt og op. Varðandi mál- og kótasetningar vísað til arkitektateikninga.

SKRÁ YFIR BENDINGU VEGGJA:

- UB1.1. Tákna útveggjabendingu: 2#: K10 c/c 25.
- IB1.1. Tákna innveggjabendingu: 1#: K10 c/c 20.

VERKFRÆDISTOFA GÚSTAFS VÍFILSSONAR. EFSTASUNDI 54, REYKJAVÍK. SÍMI: 553 6167 OG 893 6167		<b>VGVSf.</b>	
Verkefni: Rauðavík, Dalvíkurbyggð.	Heiti: BURÐARPÓL: Grunnmynd 1. hæðar	Br.: Apríl 2005, reyndarteikning. G.V.	
Hönnun: GÚSTAF VÍFILSSON	Verkfræðingur FVFI kt. 231163-5069	Mkv. 1:50. Dags. Apríl. 2003.	T. GV R. GV
Aritun aðalhönnuðar:		Verk nr. 0303.1. 4A	