


Vatn: Grunnmynd 1. hæð. 1:50

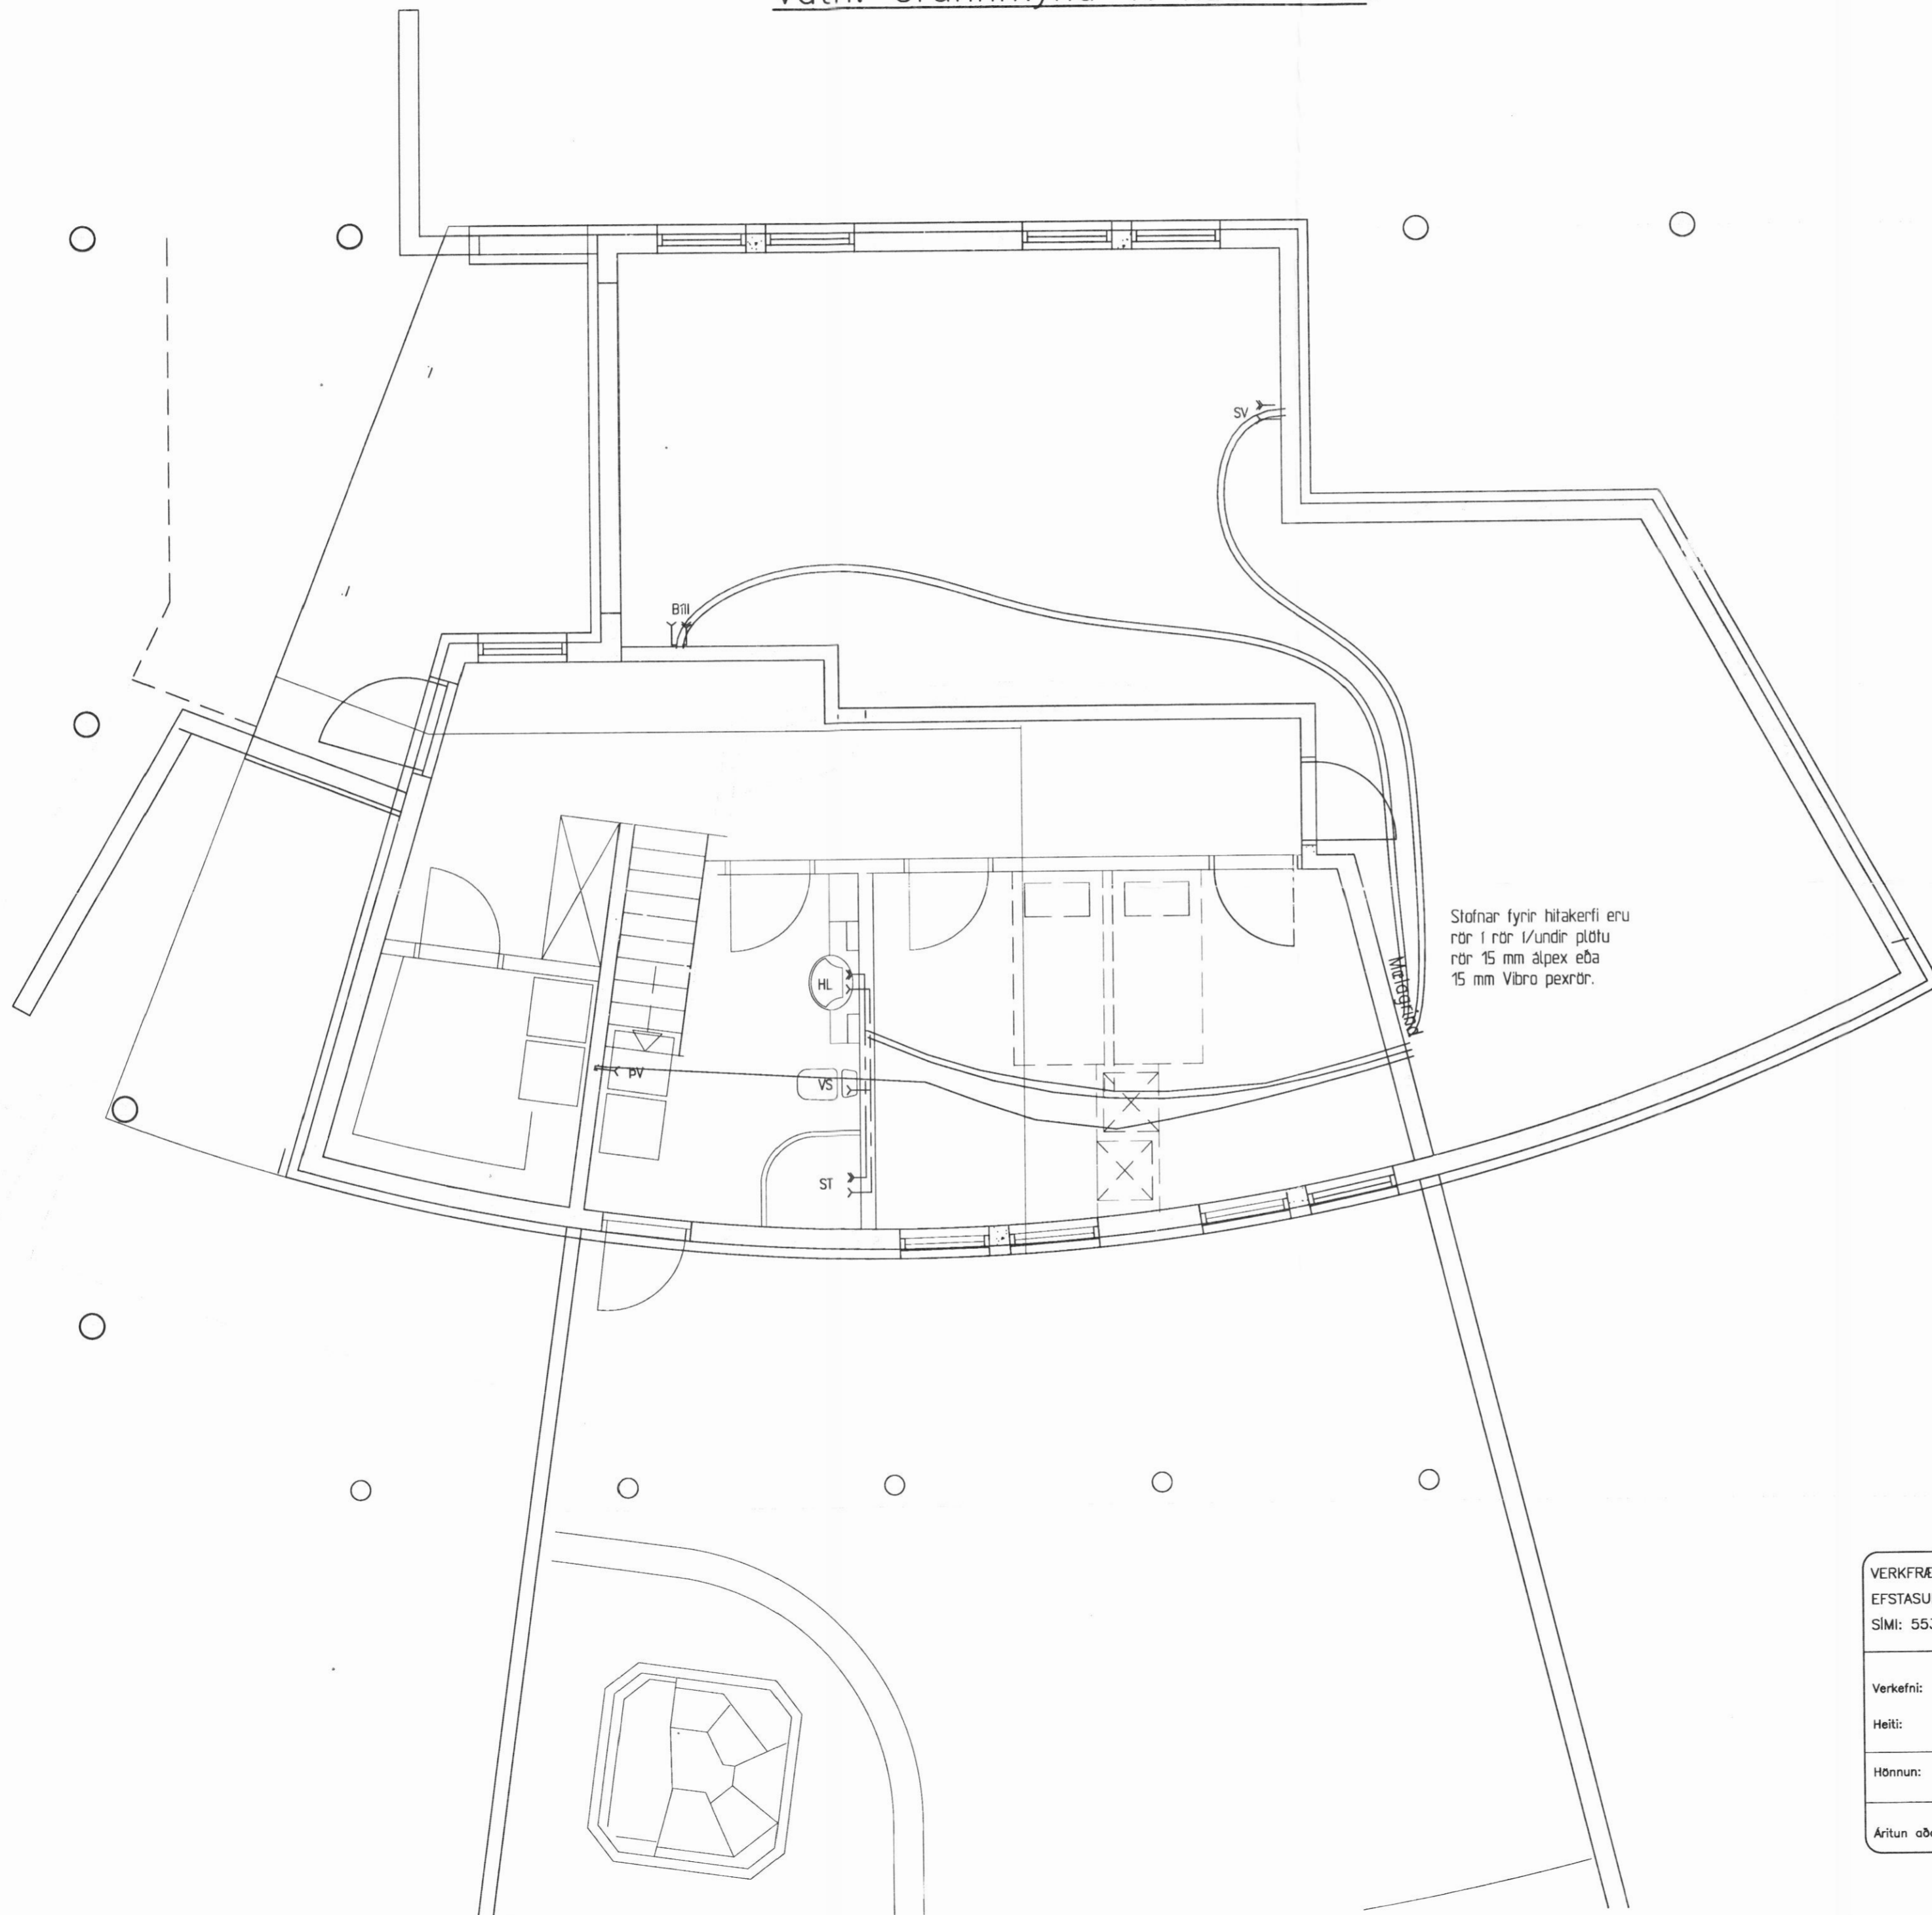

Stofnar fyrir hitakerfi eru
rör í rör 1/undir plötu
rör 15 mm alpex eða
15 mm Vibro pexrör.

VERKFRÆDISTOFA GÚSTAFS VÍFILSSONAR. EFSTASUNDI 54, REYKJAVÍK. SÍMI: 553 6167 OG 893 6167		VGV sf.	
Verkefni: Rauðavík, Dalvíkurbyggð.	Heiti: Vatn: Grunnmynd 1. hæð.	Br.	
Hönnun: GÚSTAF VÍFILSSON	Verkfræðingur FVFI kt. 231163-5069	Mkv. 1:50. Dags. Jan. 2004.	T. GV R. GV
Áritun aðalhönnuðar: <i>[Signature]</i>		Verk nr. 0303.3. 2A	