


Vatn: Grunnmynd 2. hæð. 1:50

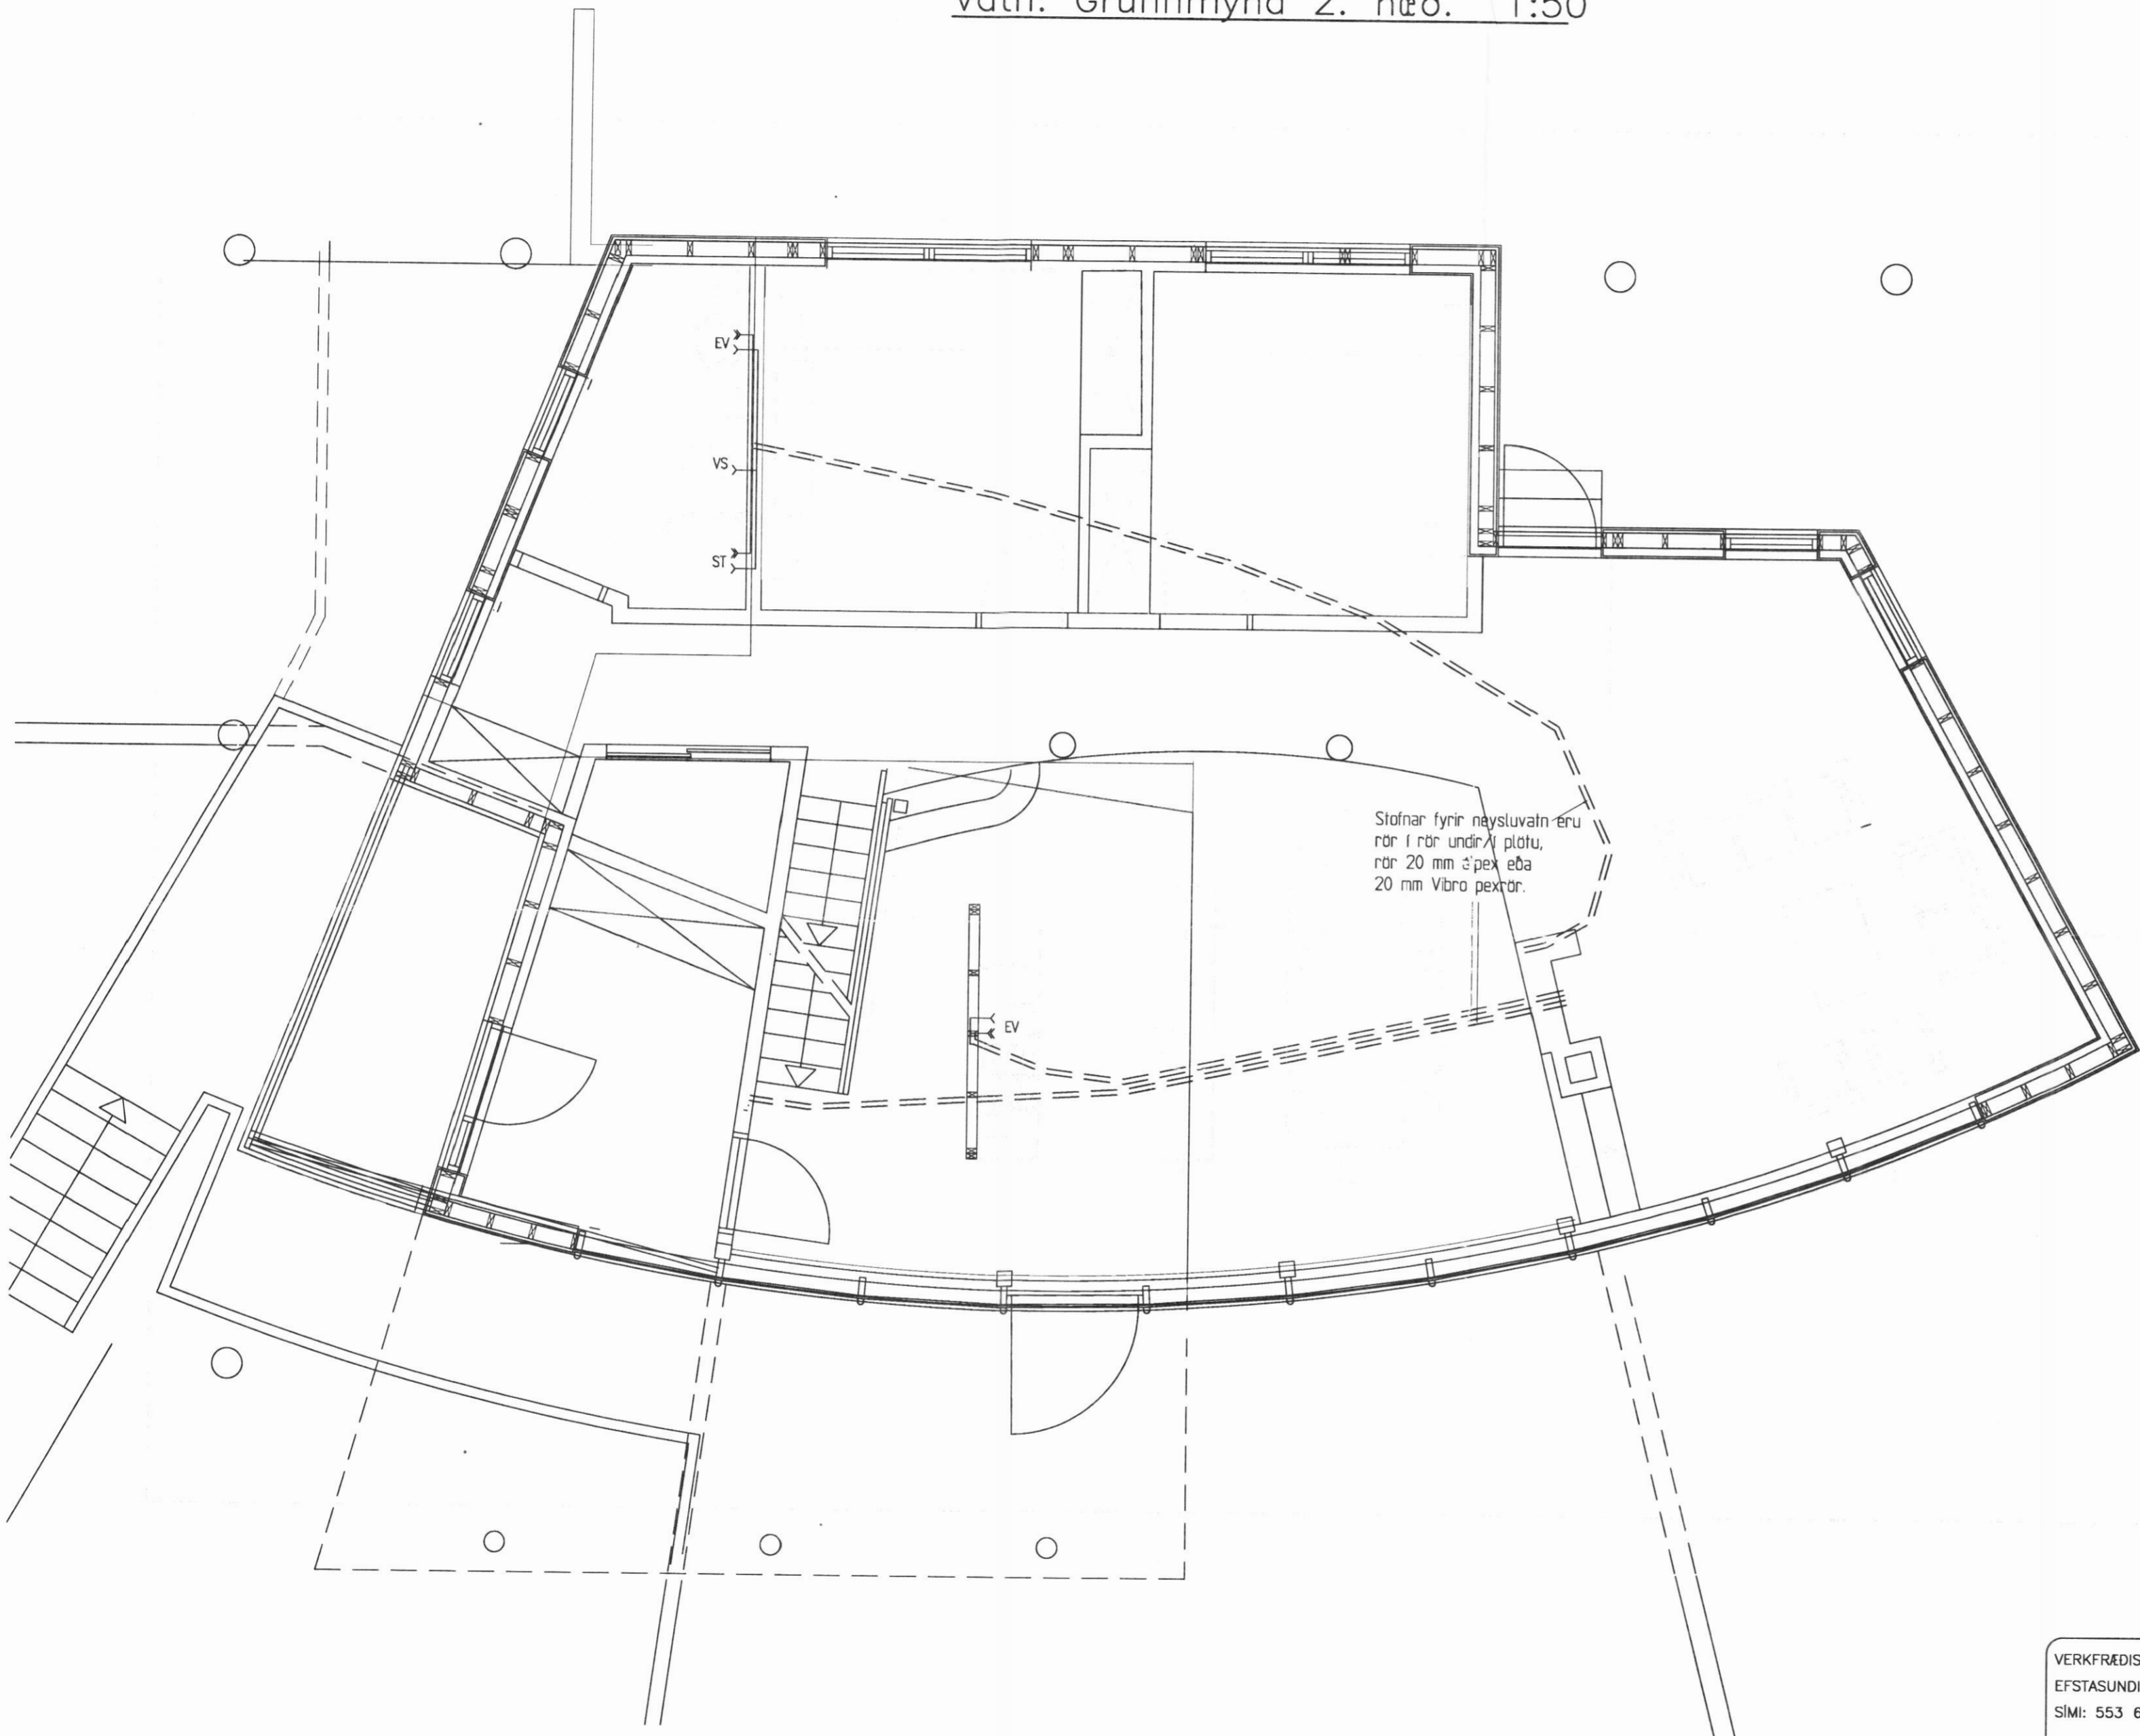

Stofnar fyrir næyslúvatn eru  
rör í rör undir plötu,  
rör 20 mm e'pek eða  
20 mm Vibro pexrör.

VERKFRÆDISTOFA GÚSTAFS VÍFILSSONAR. EFSTASUNDI 54, REYKJAVÍK. SÍMI: 553 6167 OG 893 6167		VGV sf.	
Verkefni: Rauðavík, Dalvíkurbyggð.	Heiti: Vatn: grunnmynd 2. hæð.	Br.	
Hönnun: GÚSTAF VÍFILSSON Verkfræðingur FVFI kt. 231163-5069	Mkv. 1:50. Dags. Júní 2003.	T. GV R. GV	Verk nr. 0303.3. 3A
Aritun aðalhönnuðar: <i>[Signature]</i>			