


Hiti: Grunnmynd 2. hæð. 1:50

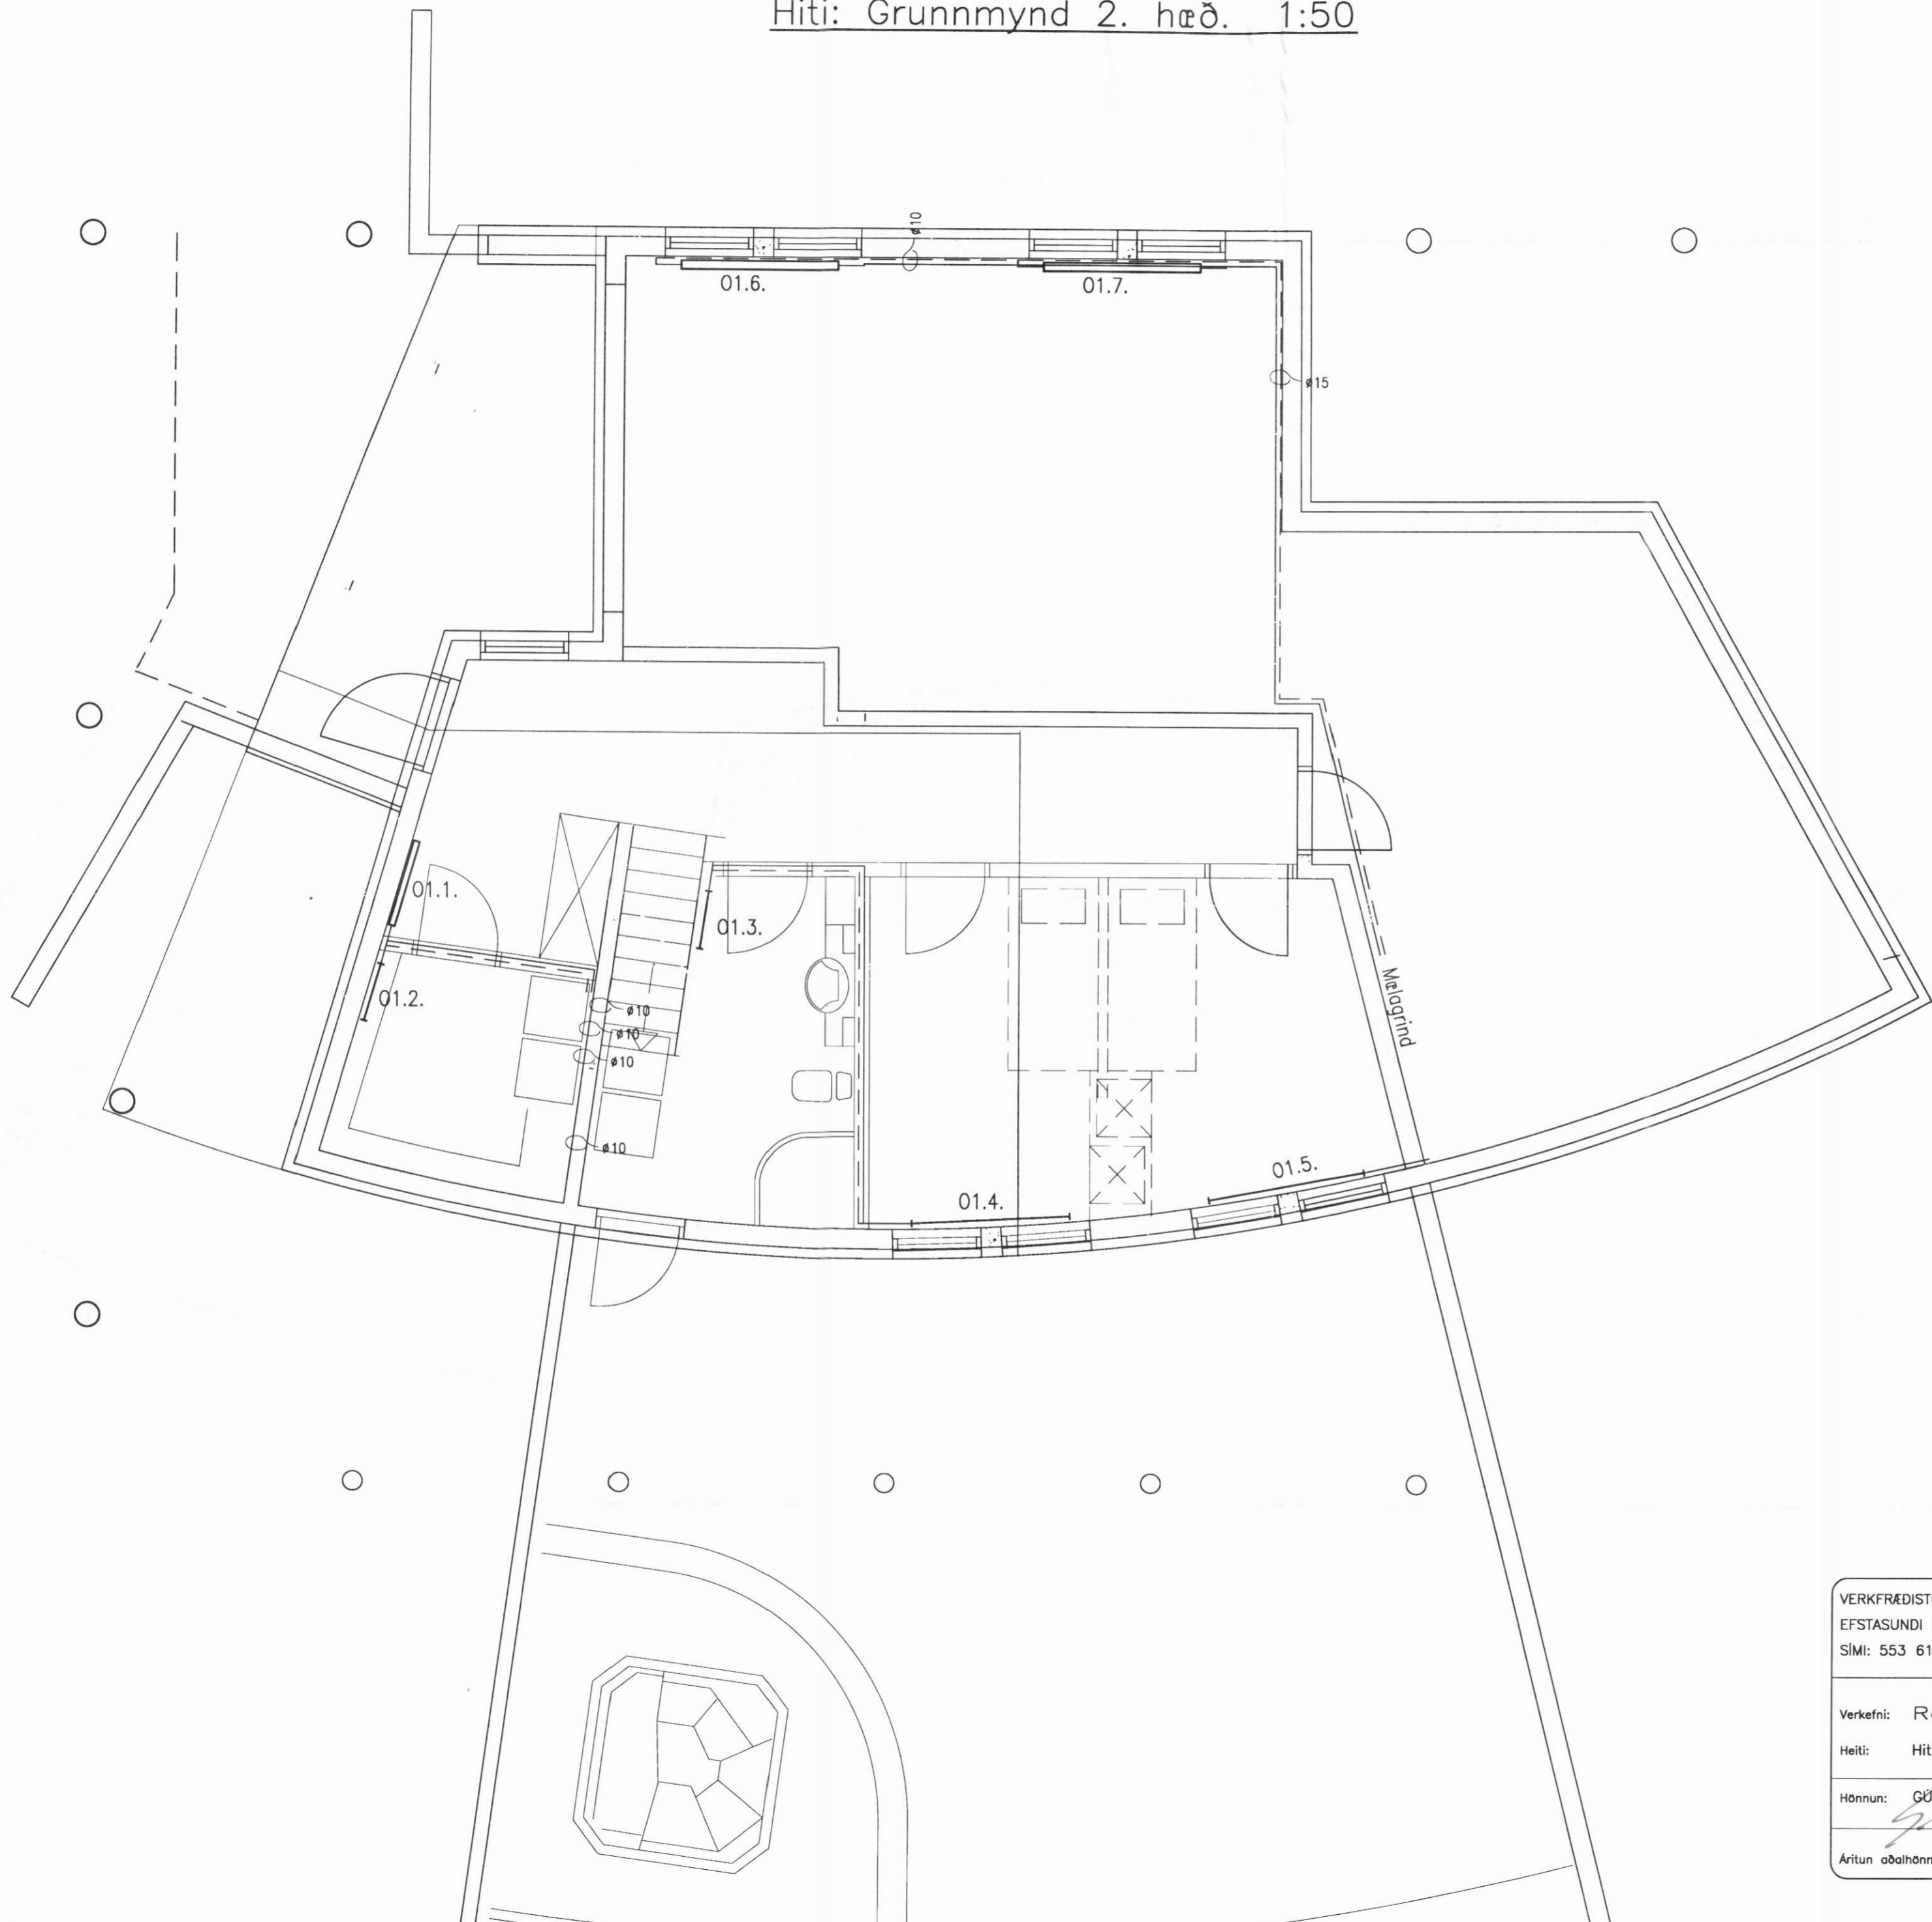

VERKFRÆÐISTOFA GÚSTAFS VÍFILSSONAR. EFSTASUNDI 54, REYKJAVÍK. Sími: 553 6167 OG 893 6167		VGV sf.	
Verkefni: Rauðavík, Dalvíkurbyggð.	Br.		
Heiti: Hiti: grunnmynd 1. hæð.			
Hönnun: GÚSTAF VÍFILSSON	Verkfræðingur FVFI kt. 231163-5069	Mkv. 1:50. Dags. Júní 2003.	T. GV R. GV
Áritun aðalhönnuðar:	Verk nr. 0303.4. 2A		