


ADALTAFLA T.01

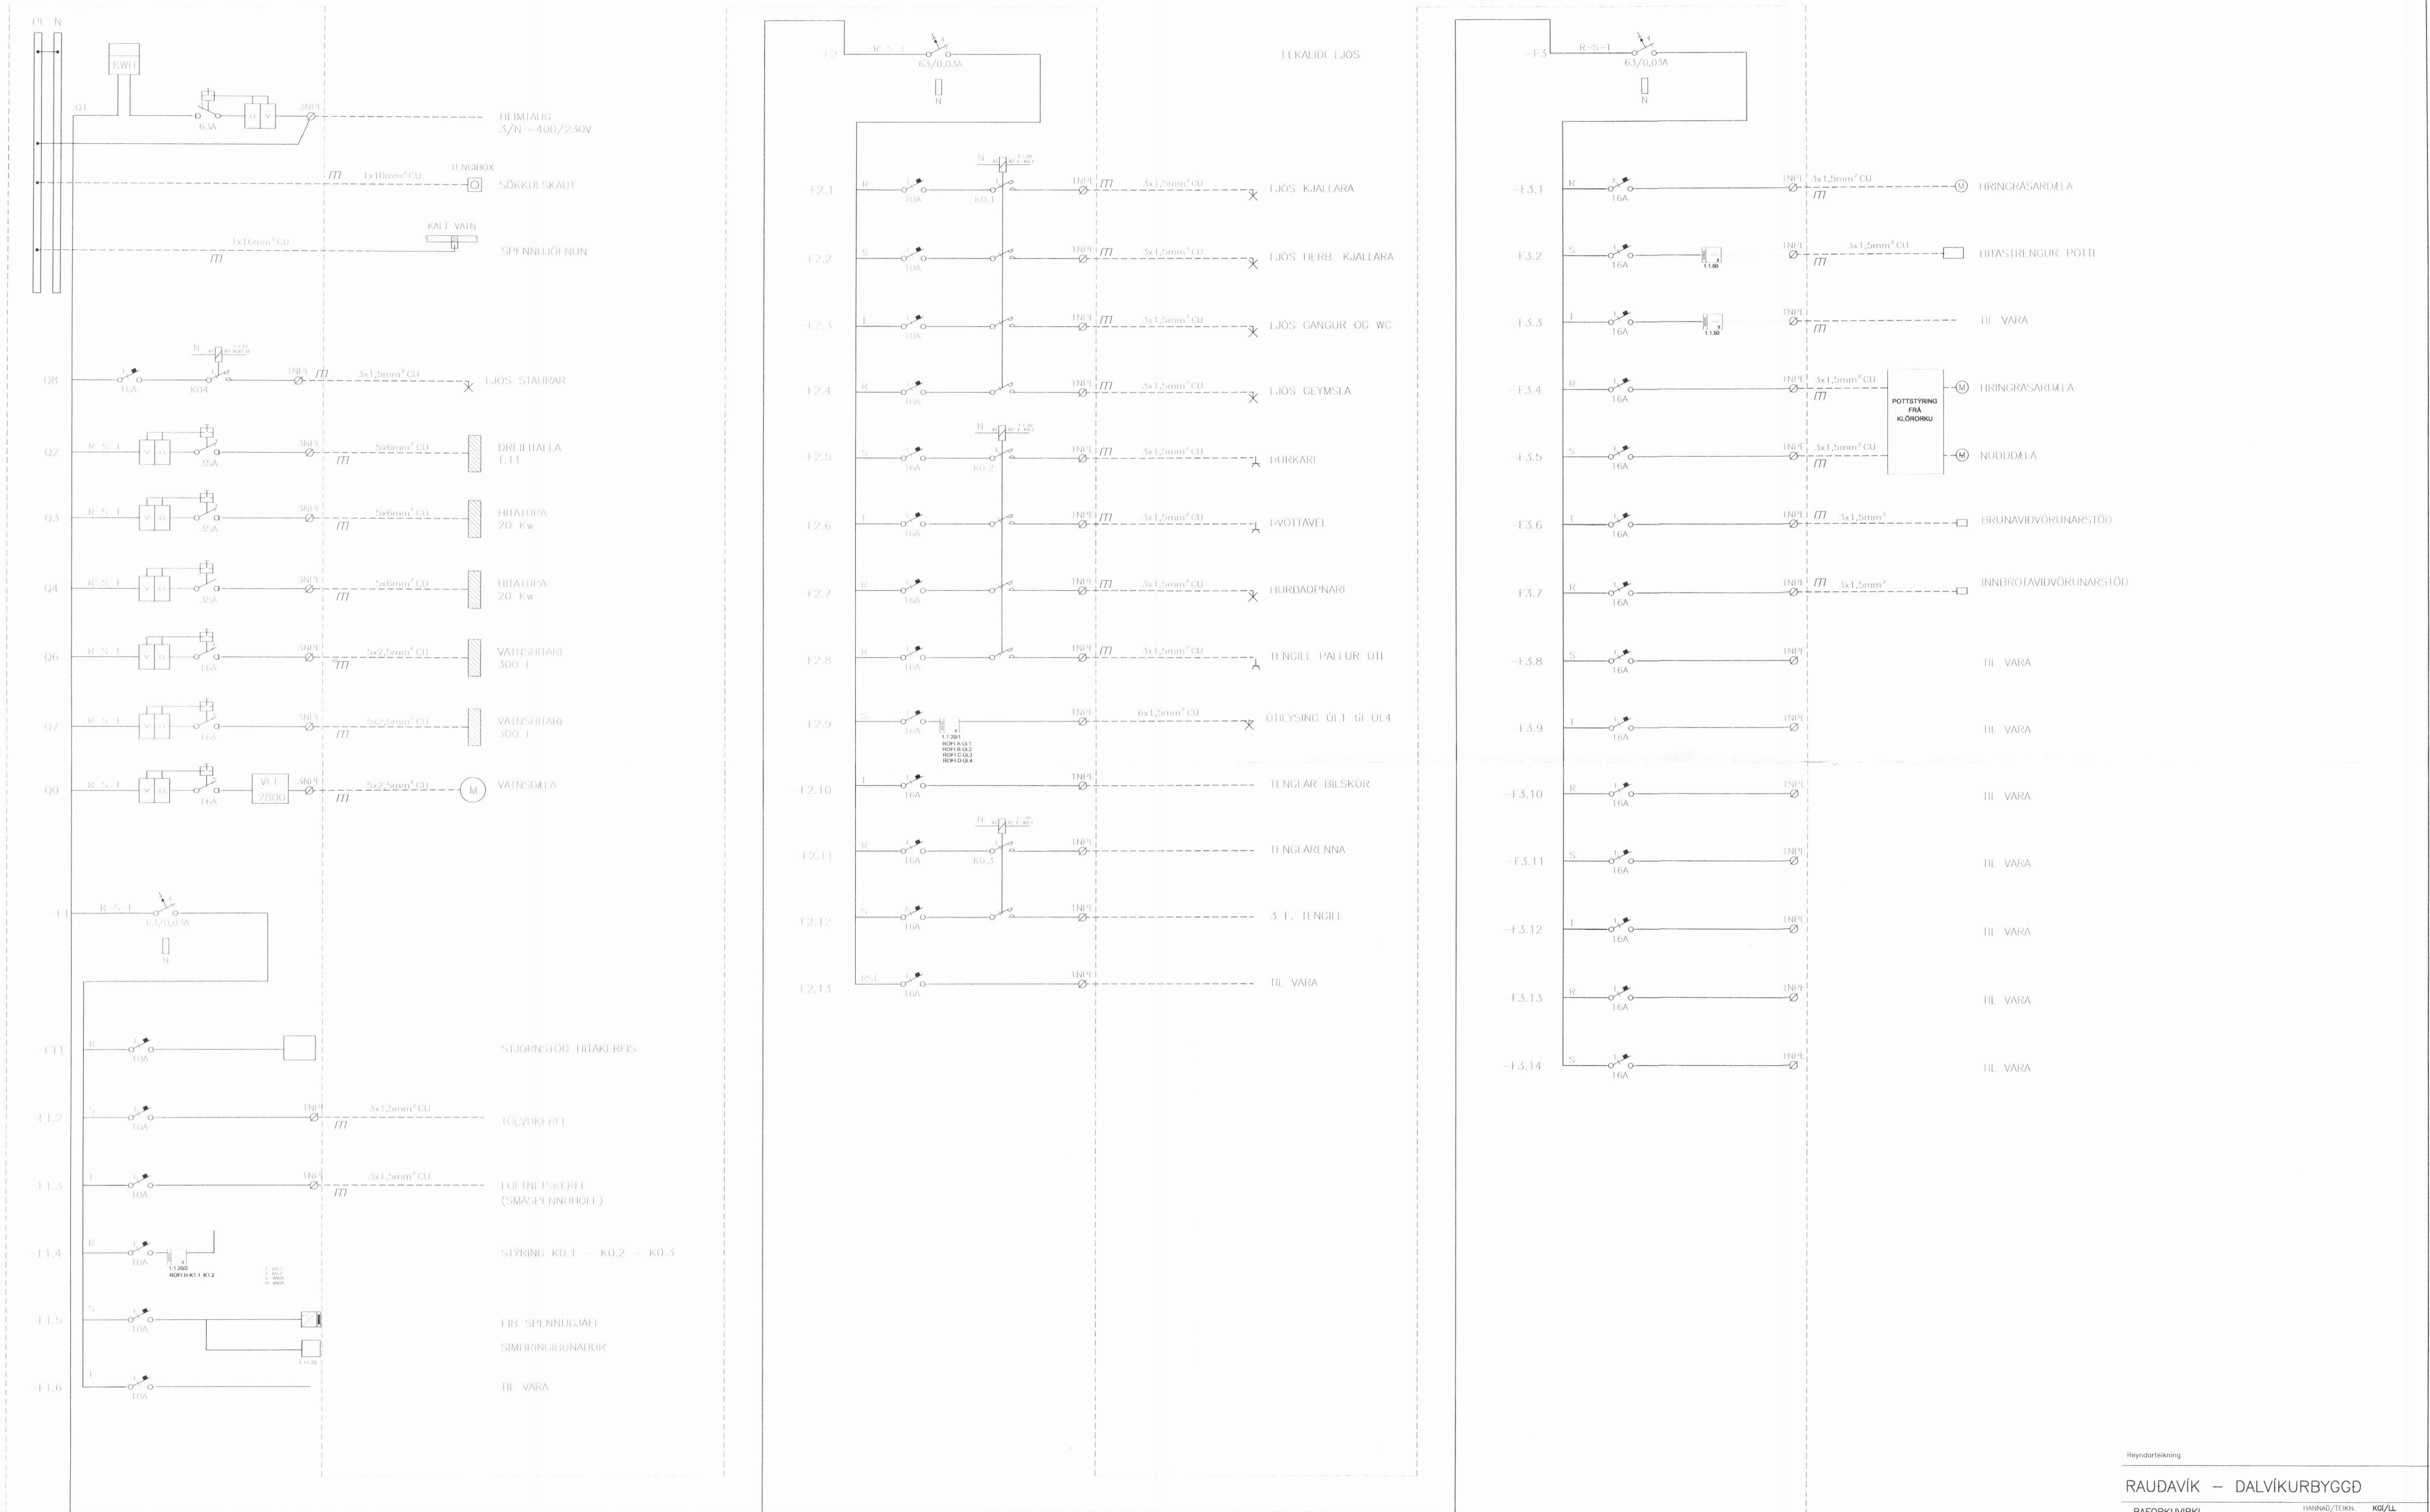

J:\HLOKUR\RAV TAKS\KRISTINN\T0.1

Reyndartekning

RAUÐAVÍK – DALVÍKURBYGGÐ

RAFORKUVRIRKI
EINLIÐMYND
TAFLA T0.1

HANNAÐ/TEKIN: KGI/LL
ATH. SAMHYKKI: *[Signature]*
KT. 200941 4979

KVARÐI: -/A1
VERKFR. TEKIN NR. REYKJAVÍK 30.05.2005
BR.

T0.1

Kristinn Gíslason - Rafm. Iðfræðingur
Eftirsíð 33 - 104 Reykjavík
Sími 555 0381
Kj. 200941-4979