


Rör Ø25 í hvert sperrubíl Lengd 60 cm.
 Gæta skal þess að einangrun loki ekki loftrás.

BMF gataplata báðum megin 80 x 380 x 1.5 mm
 Negling BMF 40/40 naglar 15 stk í hverri ende
 eins og svartir deplir sýna.

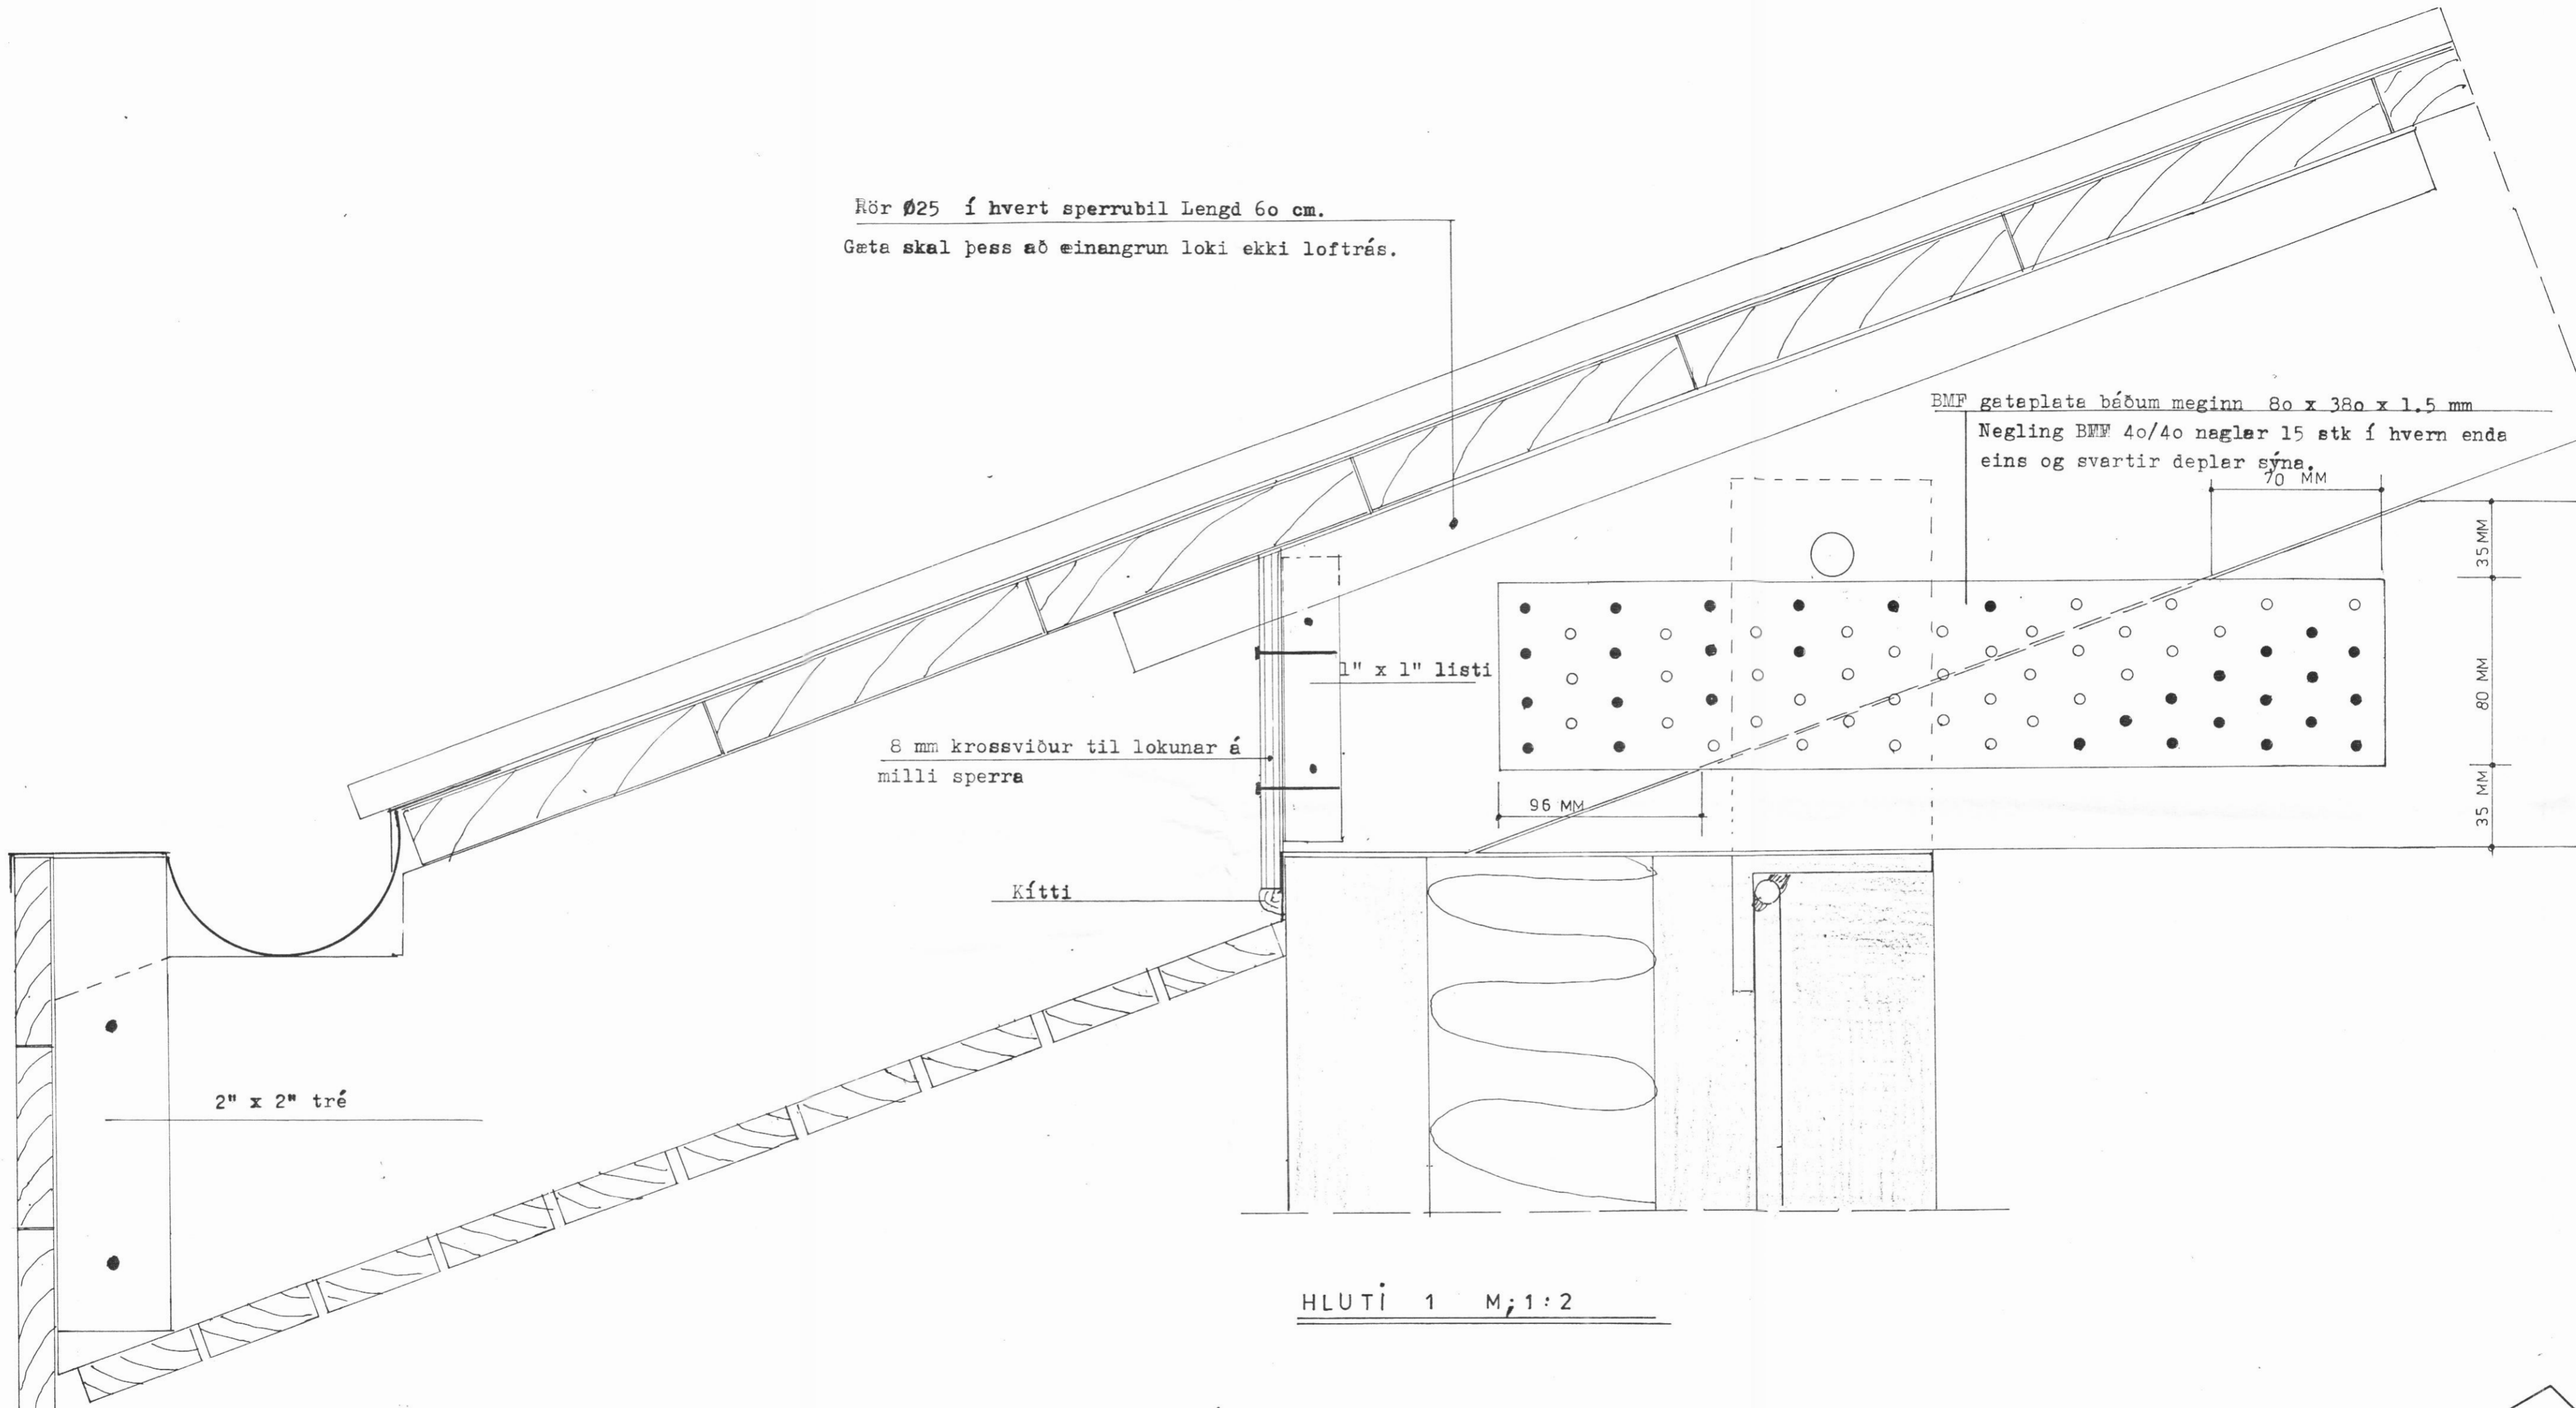

HLUTI 1 M; 1:2

VERKHÖNNUN

VERKFRÆÐI- OG TEIKNISTOFA



ÁRMÚLA 21 REYKJAVÍK SÍMÍ 91-39900

Verk nr. 330 Teiknað:

Teikn. nr. 106 Hannað:

Mælikv.: 1:2 Samþykkt: *[Signature]*

Dags. SEPT 1989 Breytt:

Verkefni: STÓRU-ÁMUNDARSTAÐIR
 ÁRSKÓGSHREPPÍ EYJAFIRÐI

Heiti teikn.: ÞAKSPERRUR, HLUTI 1.