


TAFLA TA.0 - 3N 400/230V 50Hz

TAFLA TA.1

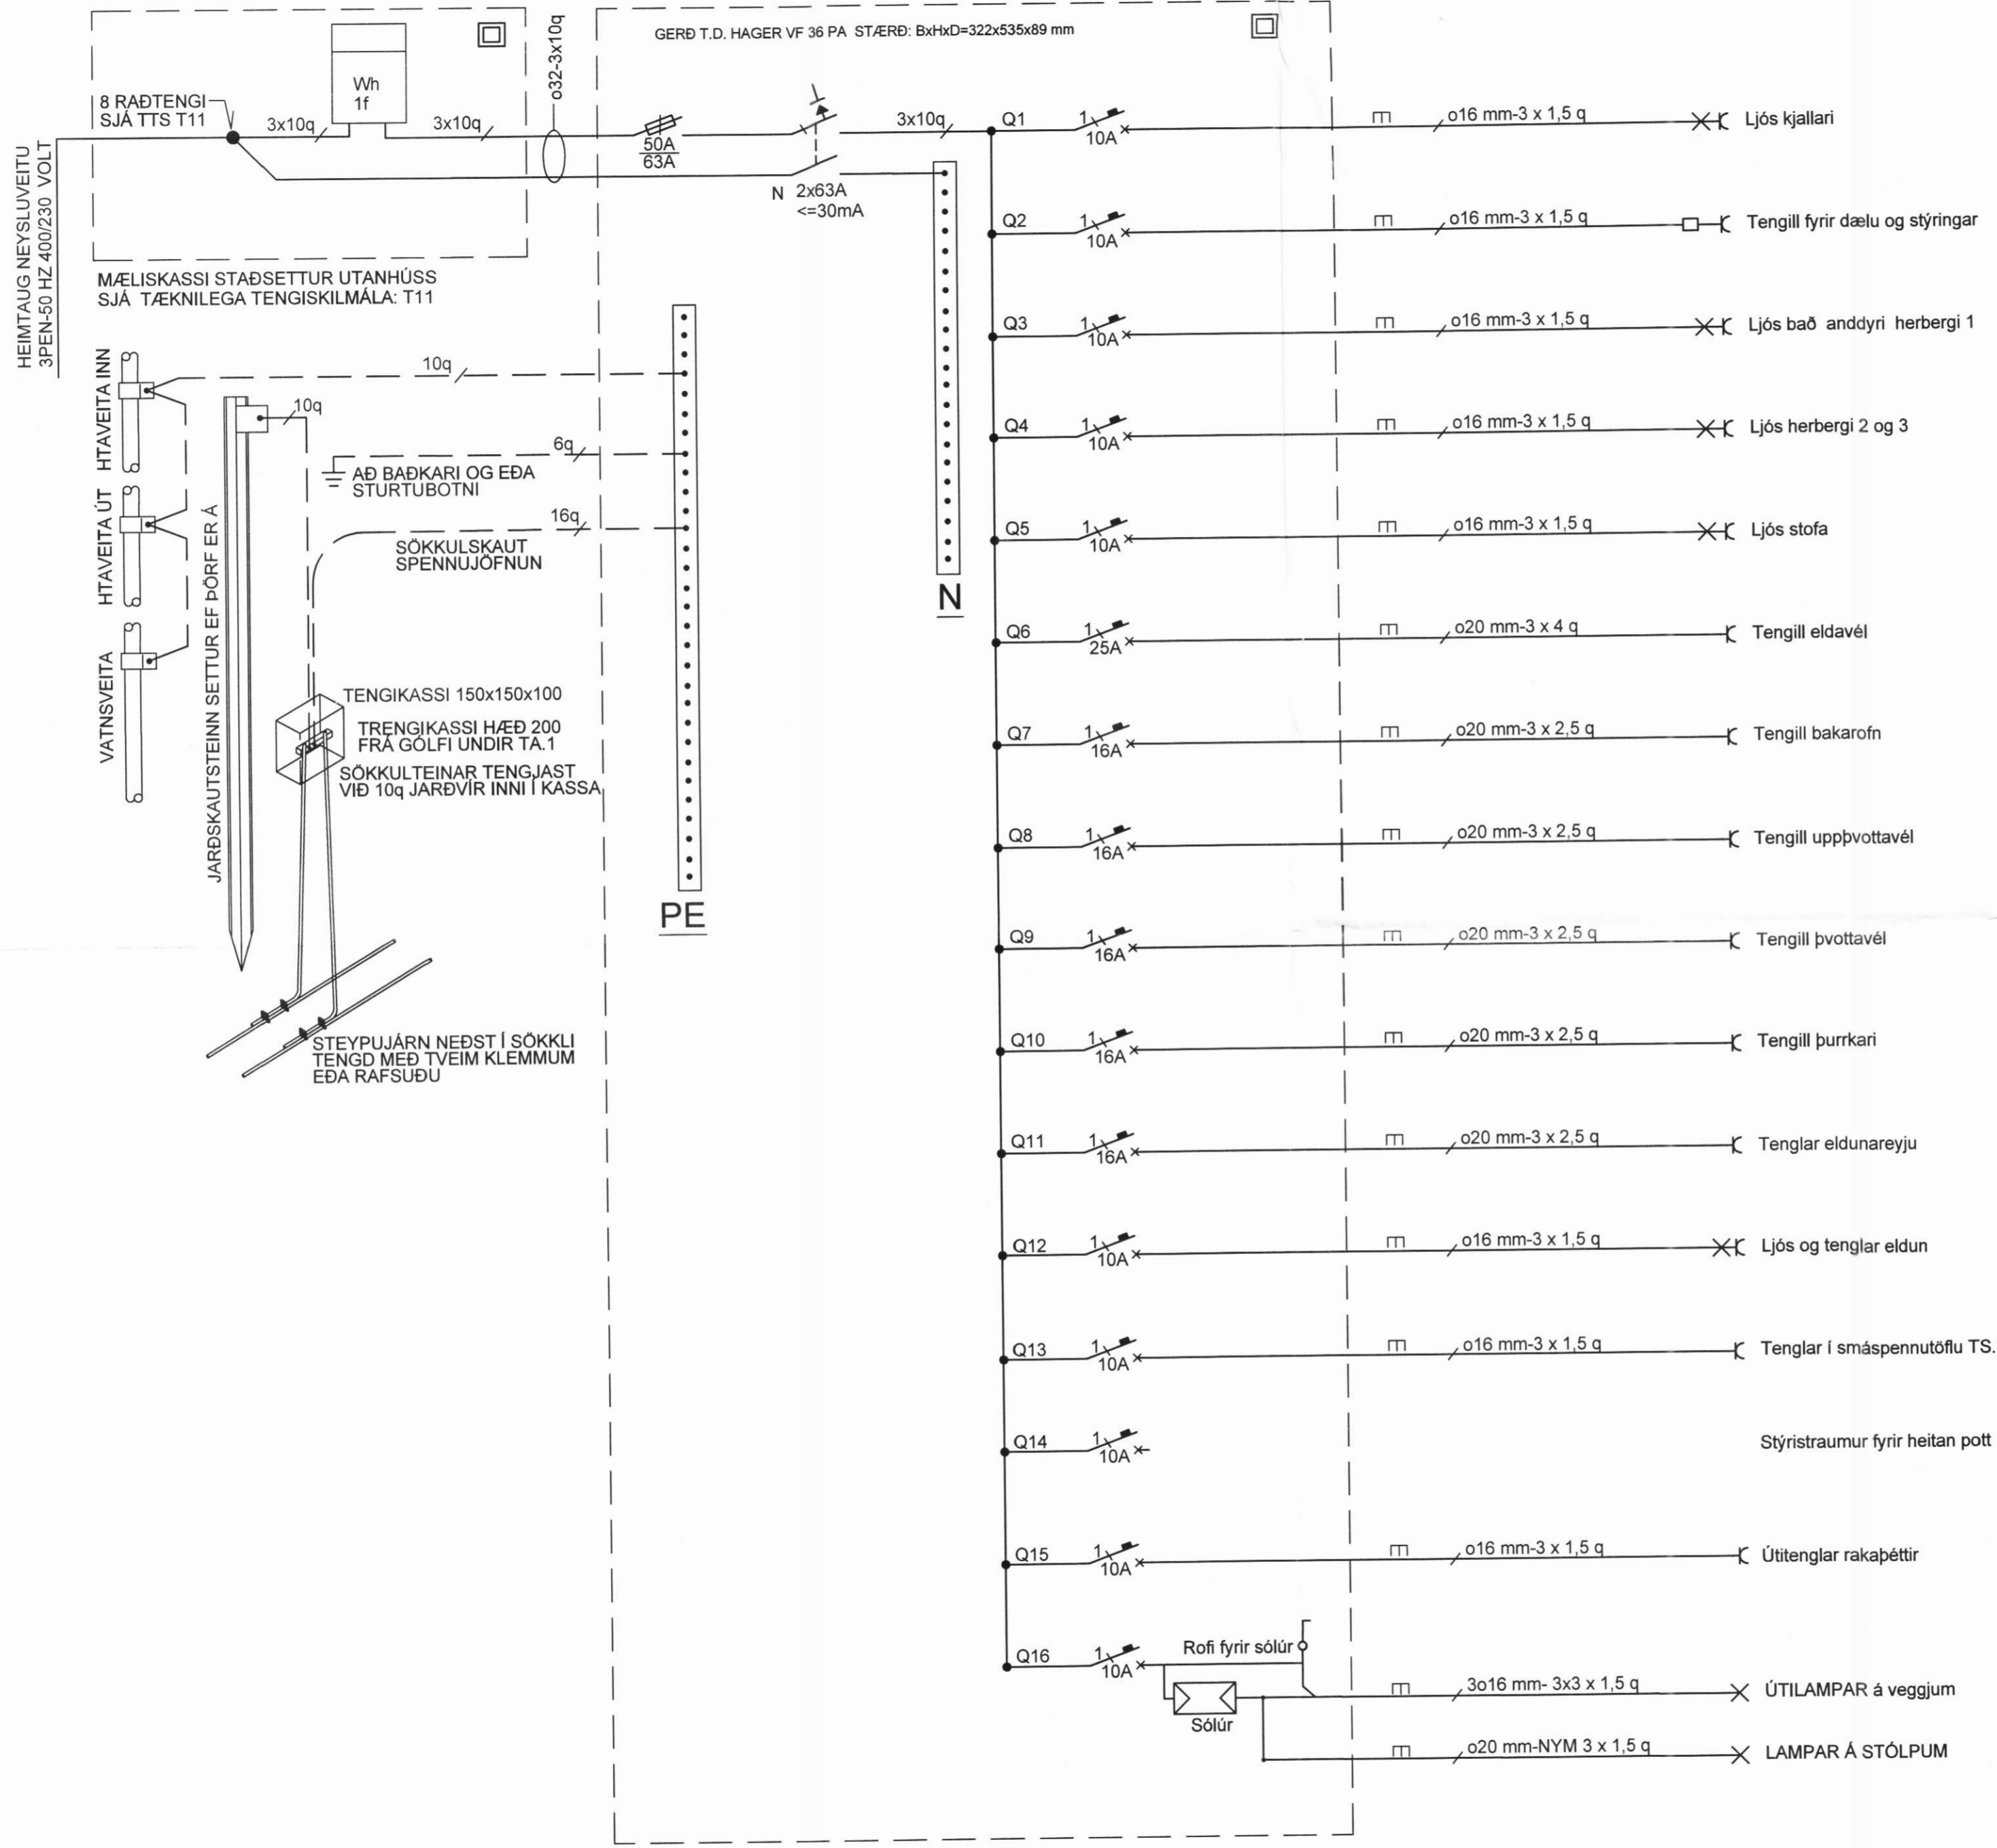

EILÍNUMYNDIR FYRIR TÖFLUR TA.0 OG TA.1



Hönnunarstjóri Haukur Ásgeirsson verkfræðingur
kt. 130958 3899

Br.	Dags.	Breyting	Br.	Sp.
-----	-------	----------	-----	-----

STEKKJAHOT, SVARVARÐARDAL
Íbúðarhús

RAFLAGNIR
EINLÍNUMYNDIR TA.0 OG TA.1

BYKO RAFLAGNATEIKNINGAR

Magnús Siguroddsson rafmagnstæknifræðingur,
lögg. raflagnahönnuður
Sóltúni 28, 105 Reykjavík, kt. 011241 7519
GSM: 896 0559, tölvupóstur: mgs@simnet.is

Ljóstækni ehf

Hannað: MS Teiknað: MS Yfirfarið: MS

Samþykkt: *M. Siguroddsson* Kt.: 011241 7519

Tölvuskra: LT-verk\Útgefin gögn\LT2016\BYKO\Stekkjahot

Mkv. 1:50 Blöðstærð: A2

Dags 14.10.2016 Nr: LT121016 3/4