


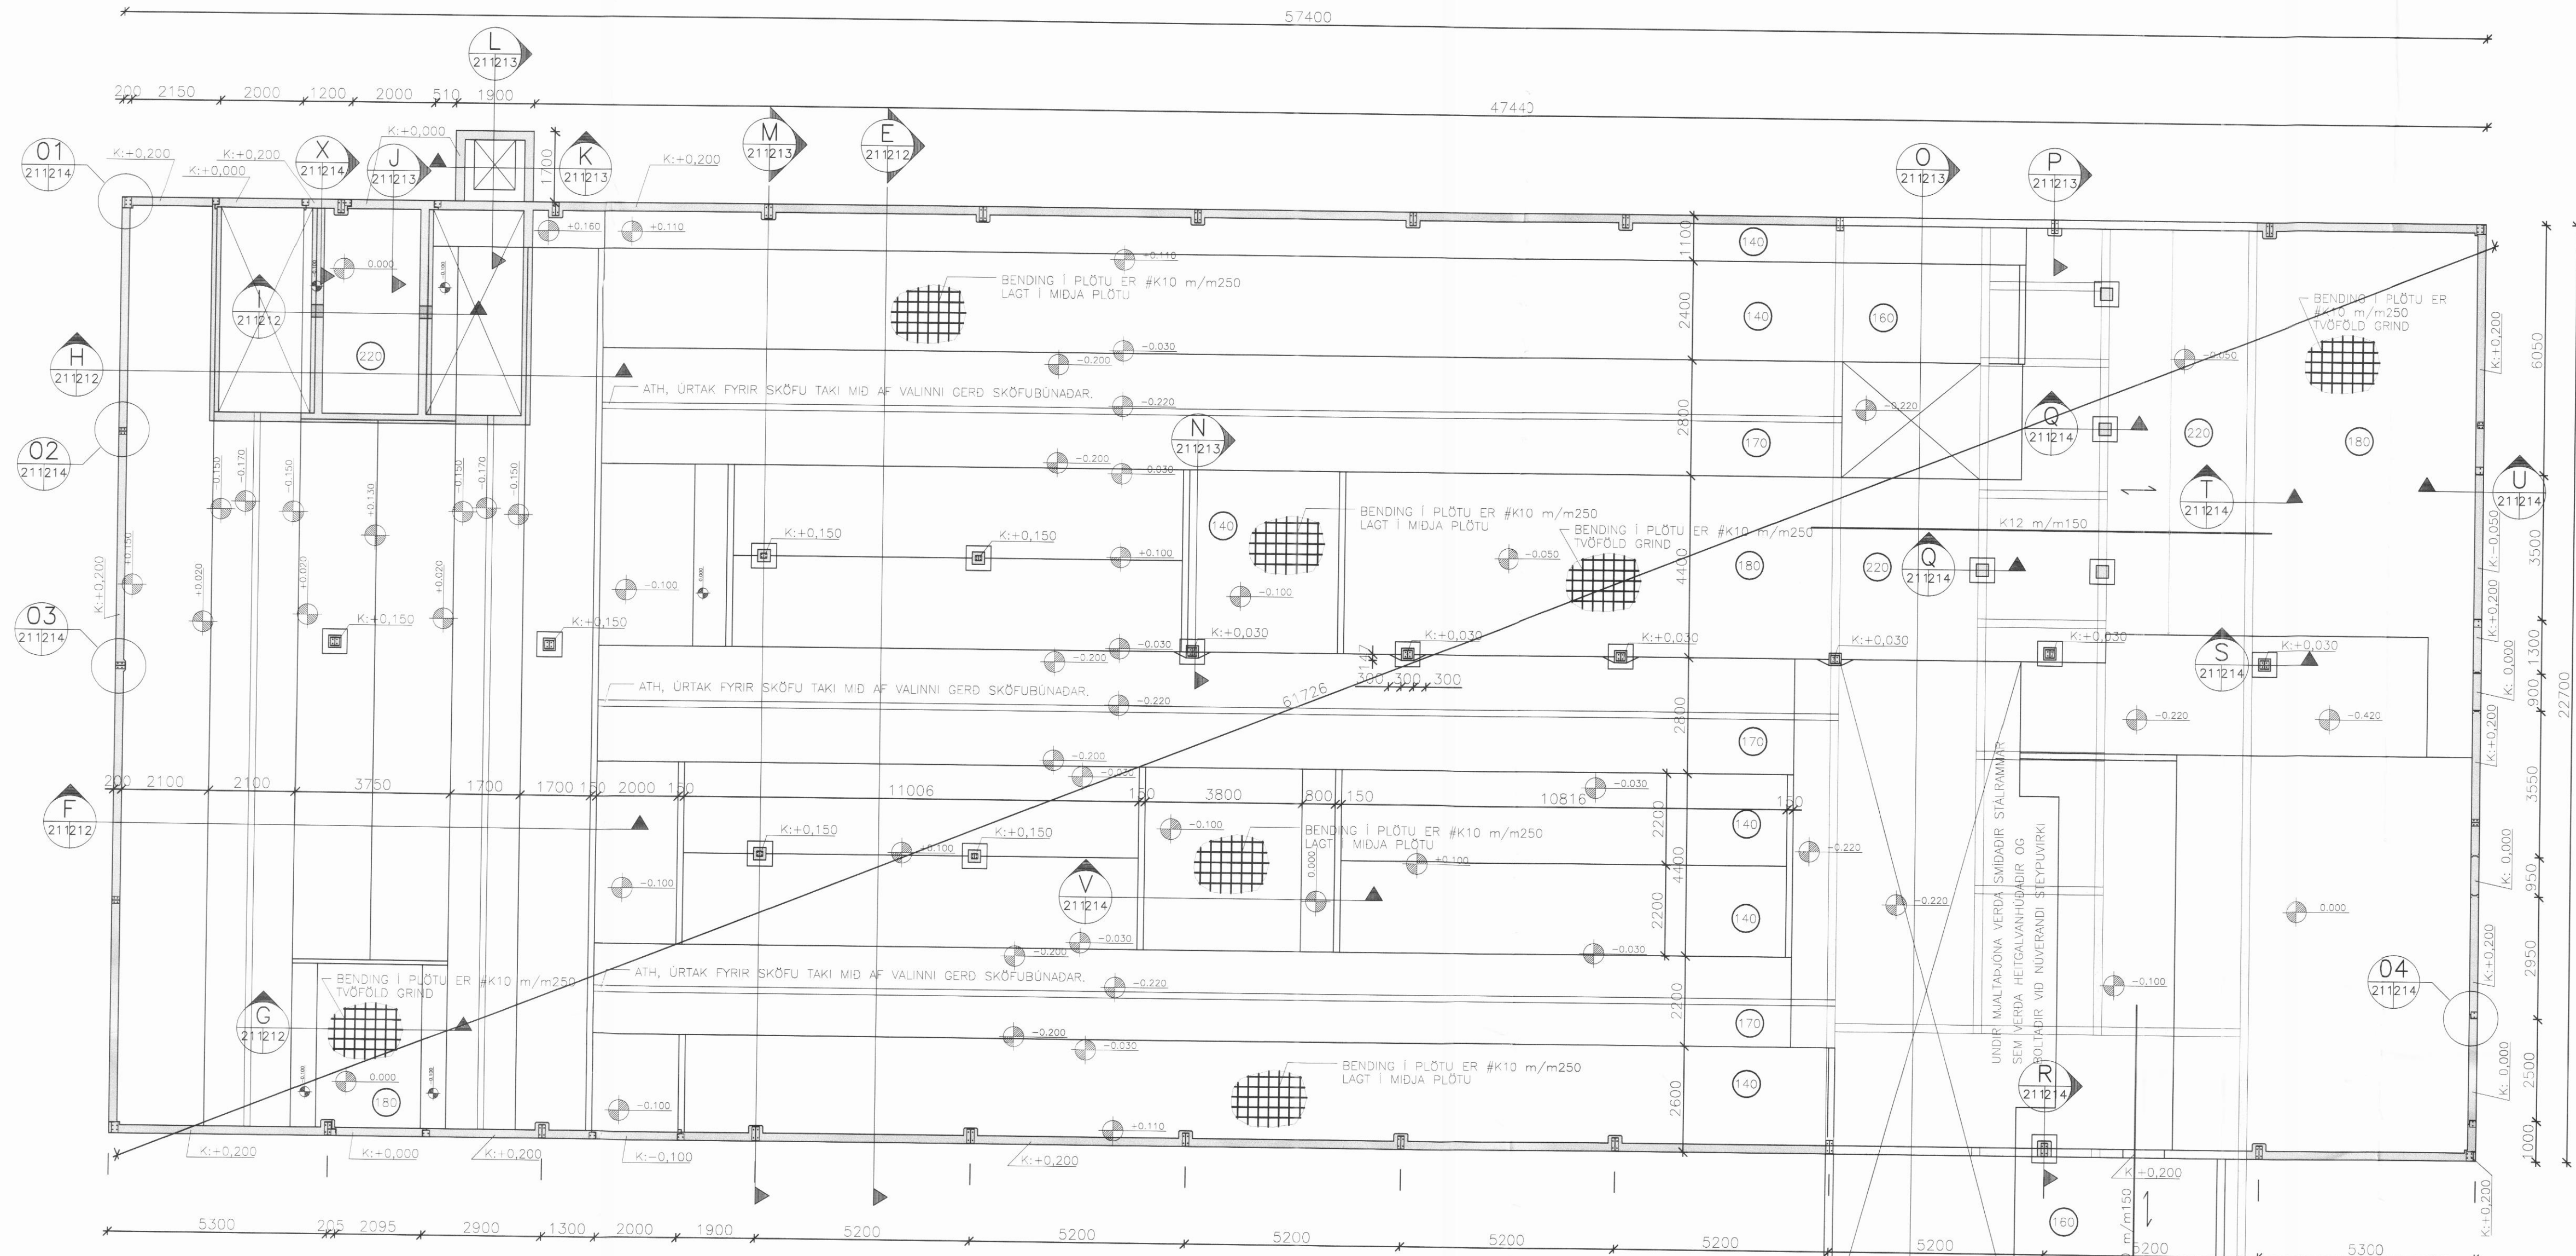

GRUNNMYND 1:100

ATH! EF VALIN ER ÖNNUR DYKKT STEYPTA RIMLA, ÞÁ ER
ENDURSKOÐA HÆÐ ÁSETU

STÆRRI ÁRSKÓGUR, DALVÍKURBYGGÐ
FJÓÐ - BURDARVIRKI
GRUNNMYND SKOKKLA OG GÓLFPLÖTU 1:100

Heimn.	Teikn.	Yfirlit	Stig
GH	GH		Júlí 2008
Stöð o. dás.	Skrásetning	Verkfr.	Bl. n.
	08203-21	08203	211

Samb. *[Signature]*

**VERKFRÆÐISTOFA
SUÐURLANDS EHF**

Austurvegur 5, 800 Selfoss, Sími: 482 1000, Fax: 482 3914, Net: verkfr@verksu.is

Frumstærð blaðs, A1