


ATH.

SJÁ SKÝRINGAR Á TEIKN. NR. 1701.
SJÁ SÉRMYNDIR Á TEIKN. NR. 1710.
SJÁ MÁLSETN. ÚTV. GRINDAR Á TEIKN. NR. 1702.

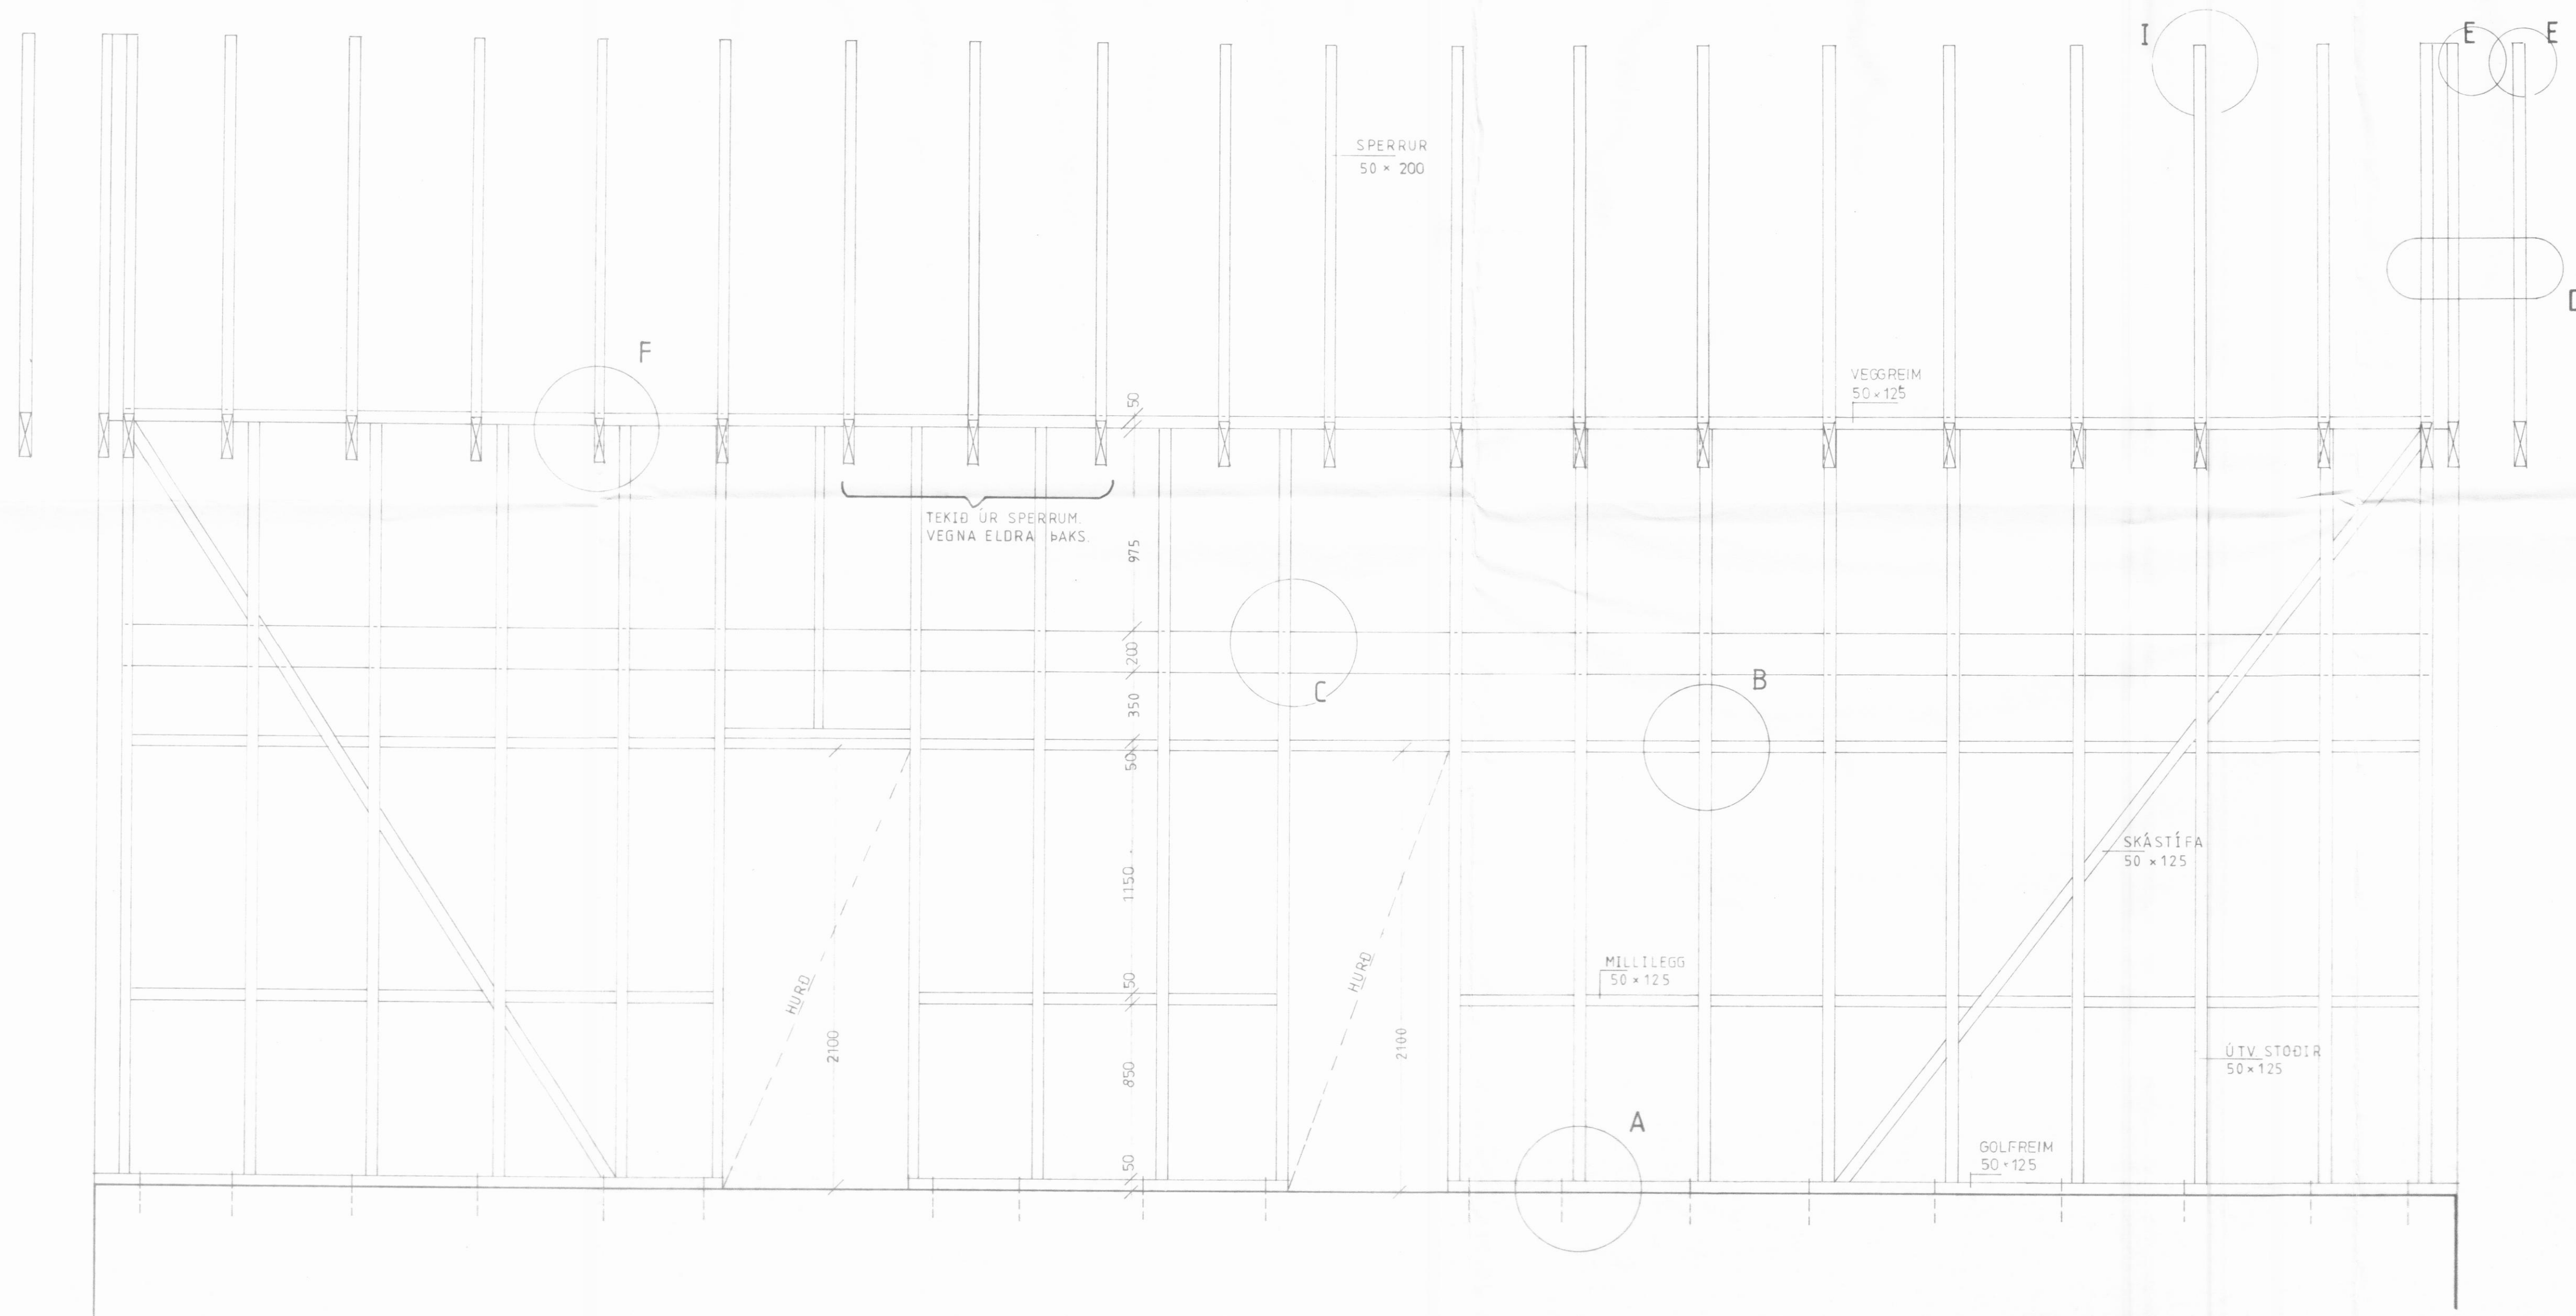

TEIKNISTOFAN sf.

GLERÁRGÖTU 34 - 602 AKUREYRI - Sími 96-25777
Stefn. Stefánsson



VERKHEITI			
SYÐRI-HAGI ÁRSKSSTR. EYJAFIRÐI.			
HEITI TEIKNINGAR		VERK NR	
BURDARGRIND ÚTLIT SUÐURHLID		86-206	
		TEIKNING NR 1706	
HANNAÐ	TEIKNAD	YFIRFARID	KVARDI
HÁ	HÁ	IM.	1:20
BREYTT			
1	2	3	4