




Grunnmynd veggeiningar mkv. 1:50

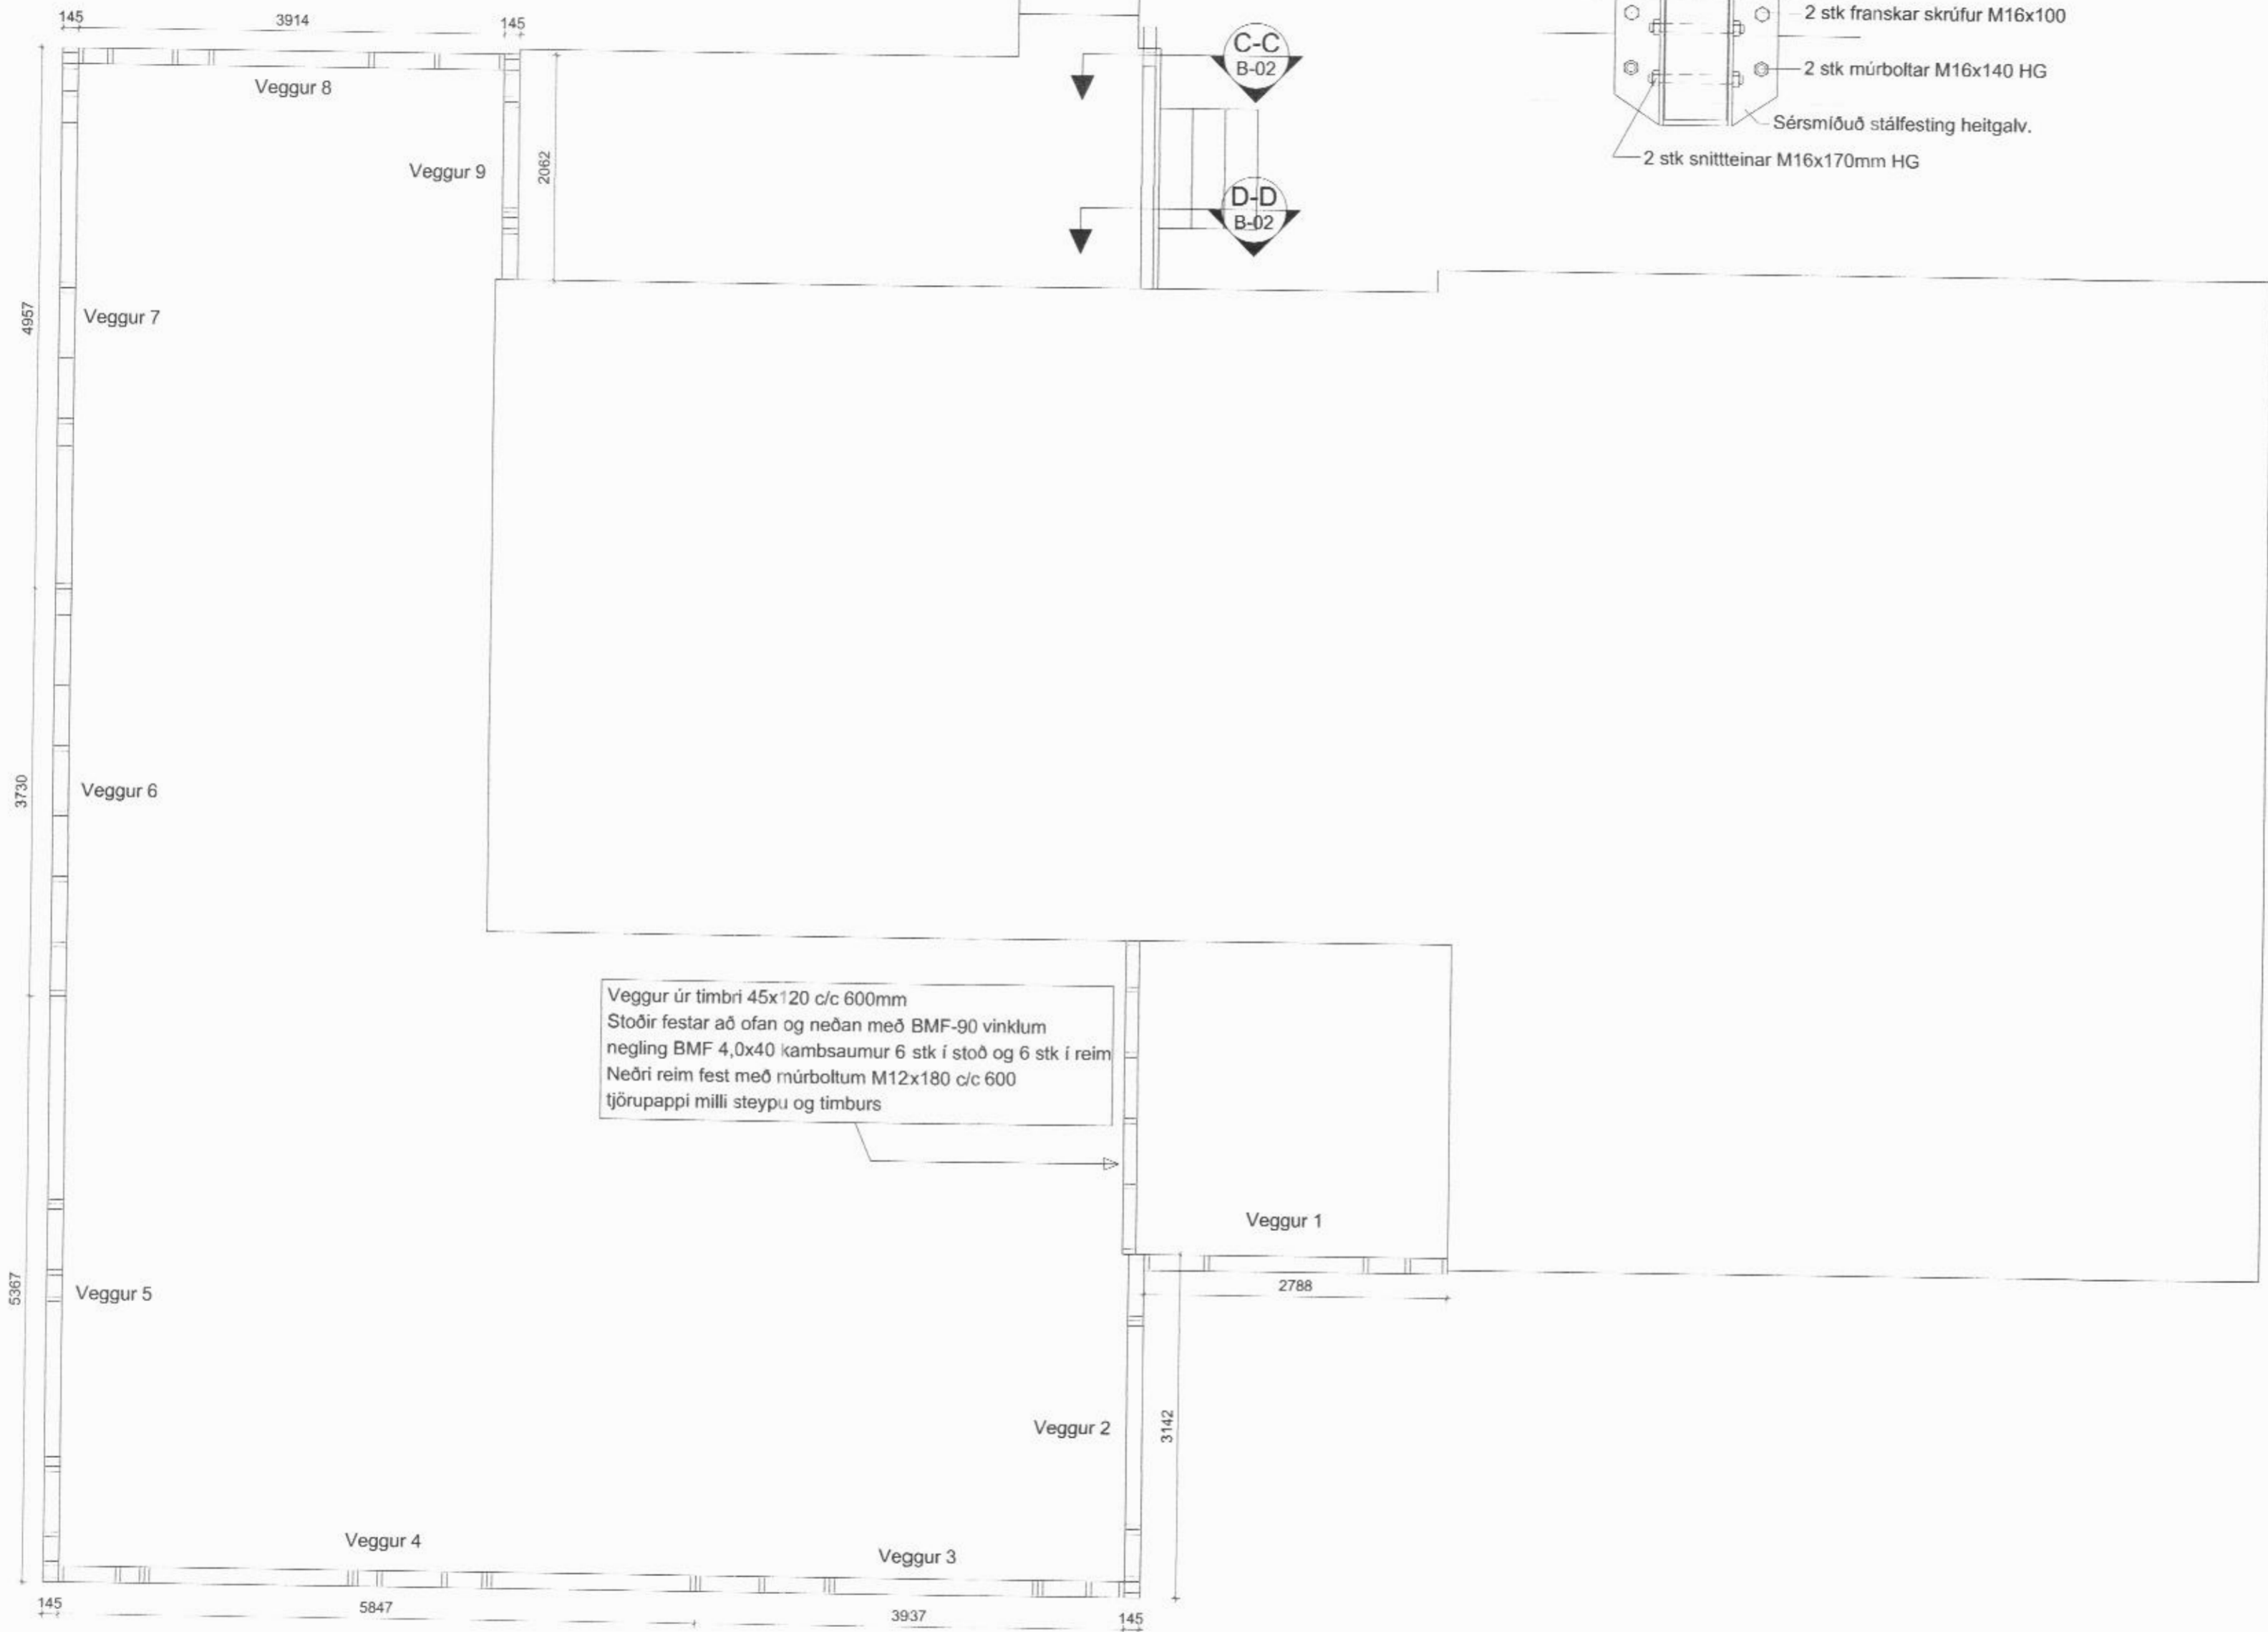

Þversnið D-D/B02 mkv 1:10

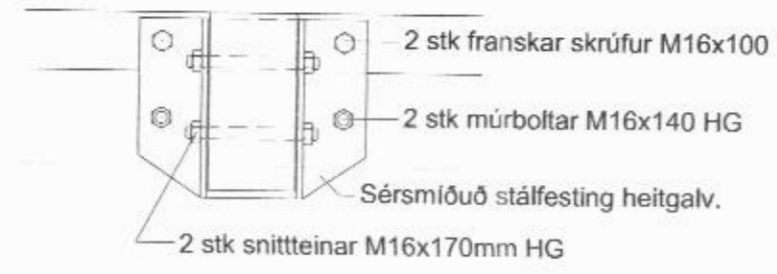

Þversnið C-C/B02 mkv 1:10

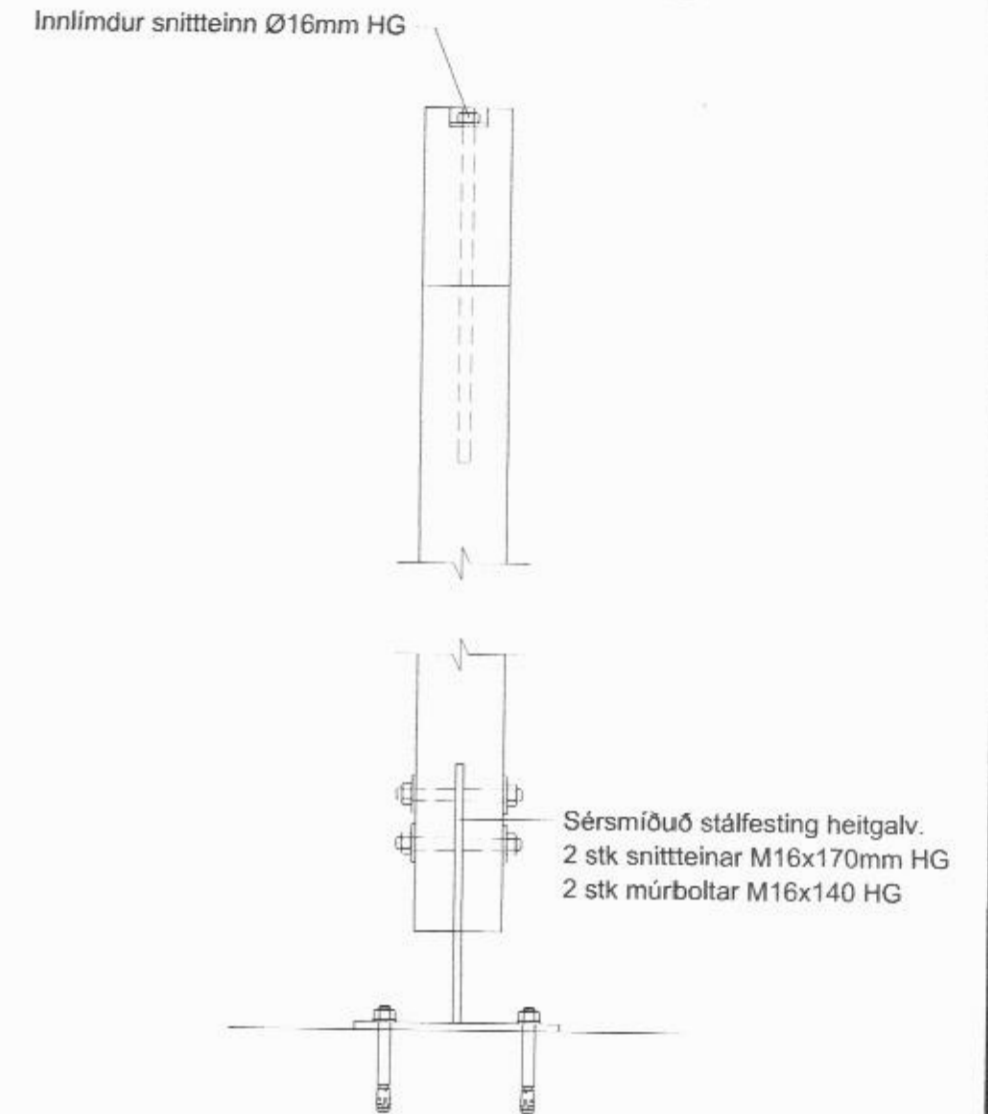

Skýringar				
Breytingar				
Númer	Dags.	Skýring breytingar	Br. af	
HEITI VIRKS:				
Steindyr - viðbygging við íbúðarhús				
HEITI TEIKNINGAR				
Grunnmynd, sérmyndir				
Veggeiningar				
NAFN HÖNNUÐAR				
Trausti Valur Traustason		Byggingatæknifræðingur B.Sc.		
KT. 160783-5249		Syðri-Hofdölum, 551 Sauðárkrúkur		
ÁRITUN HÖNNUÐAR			DAGS. ÁRITUNAR	
Trausti Valur Traustason			2/10/2016	
MKV.	DAGS.	VERKNR.	ÚTGÁFA NR.	NR. TEIKNINGAR
1:50, 1:10	02/10/2016	0072016	1	B-02
TEIKN.	REIKN.	YFIRF.		
TVT	TVT			