


Grunnmynd þaksperrur mkv. 1:50

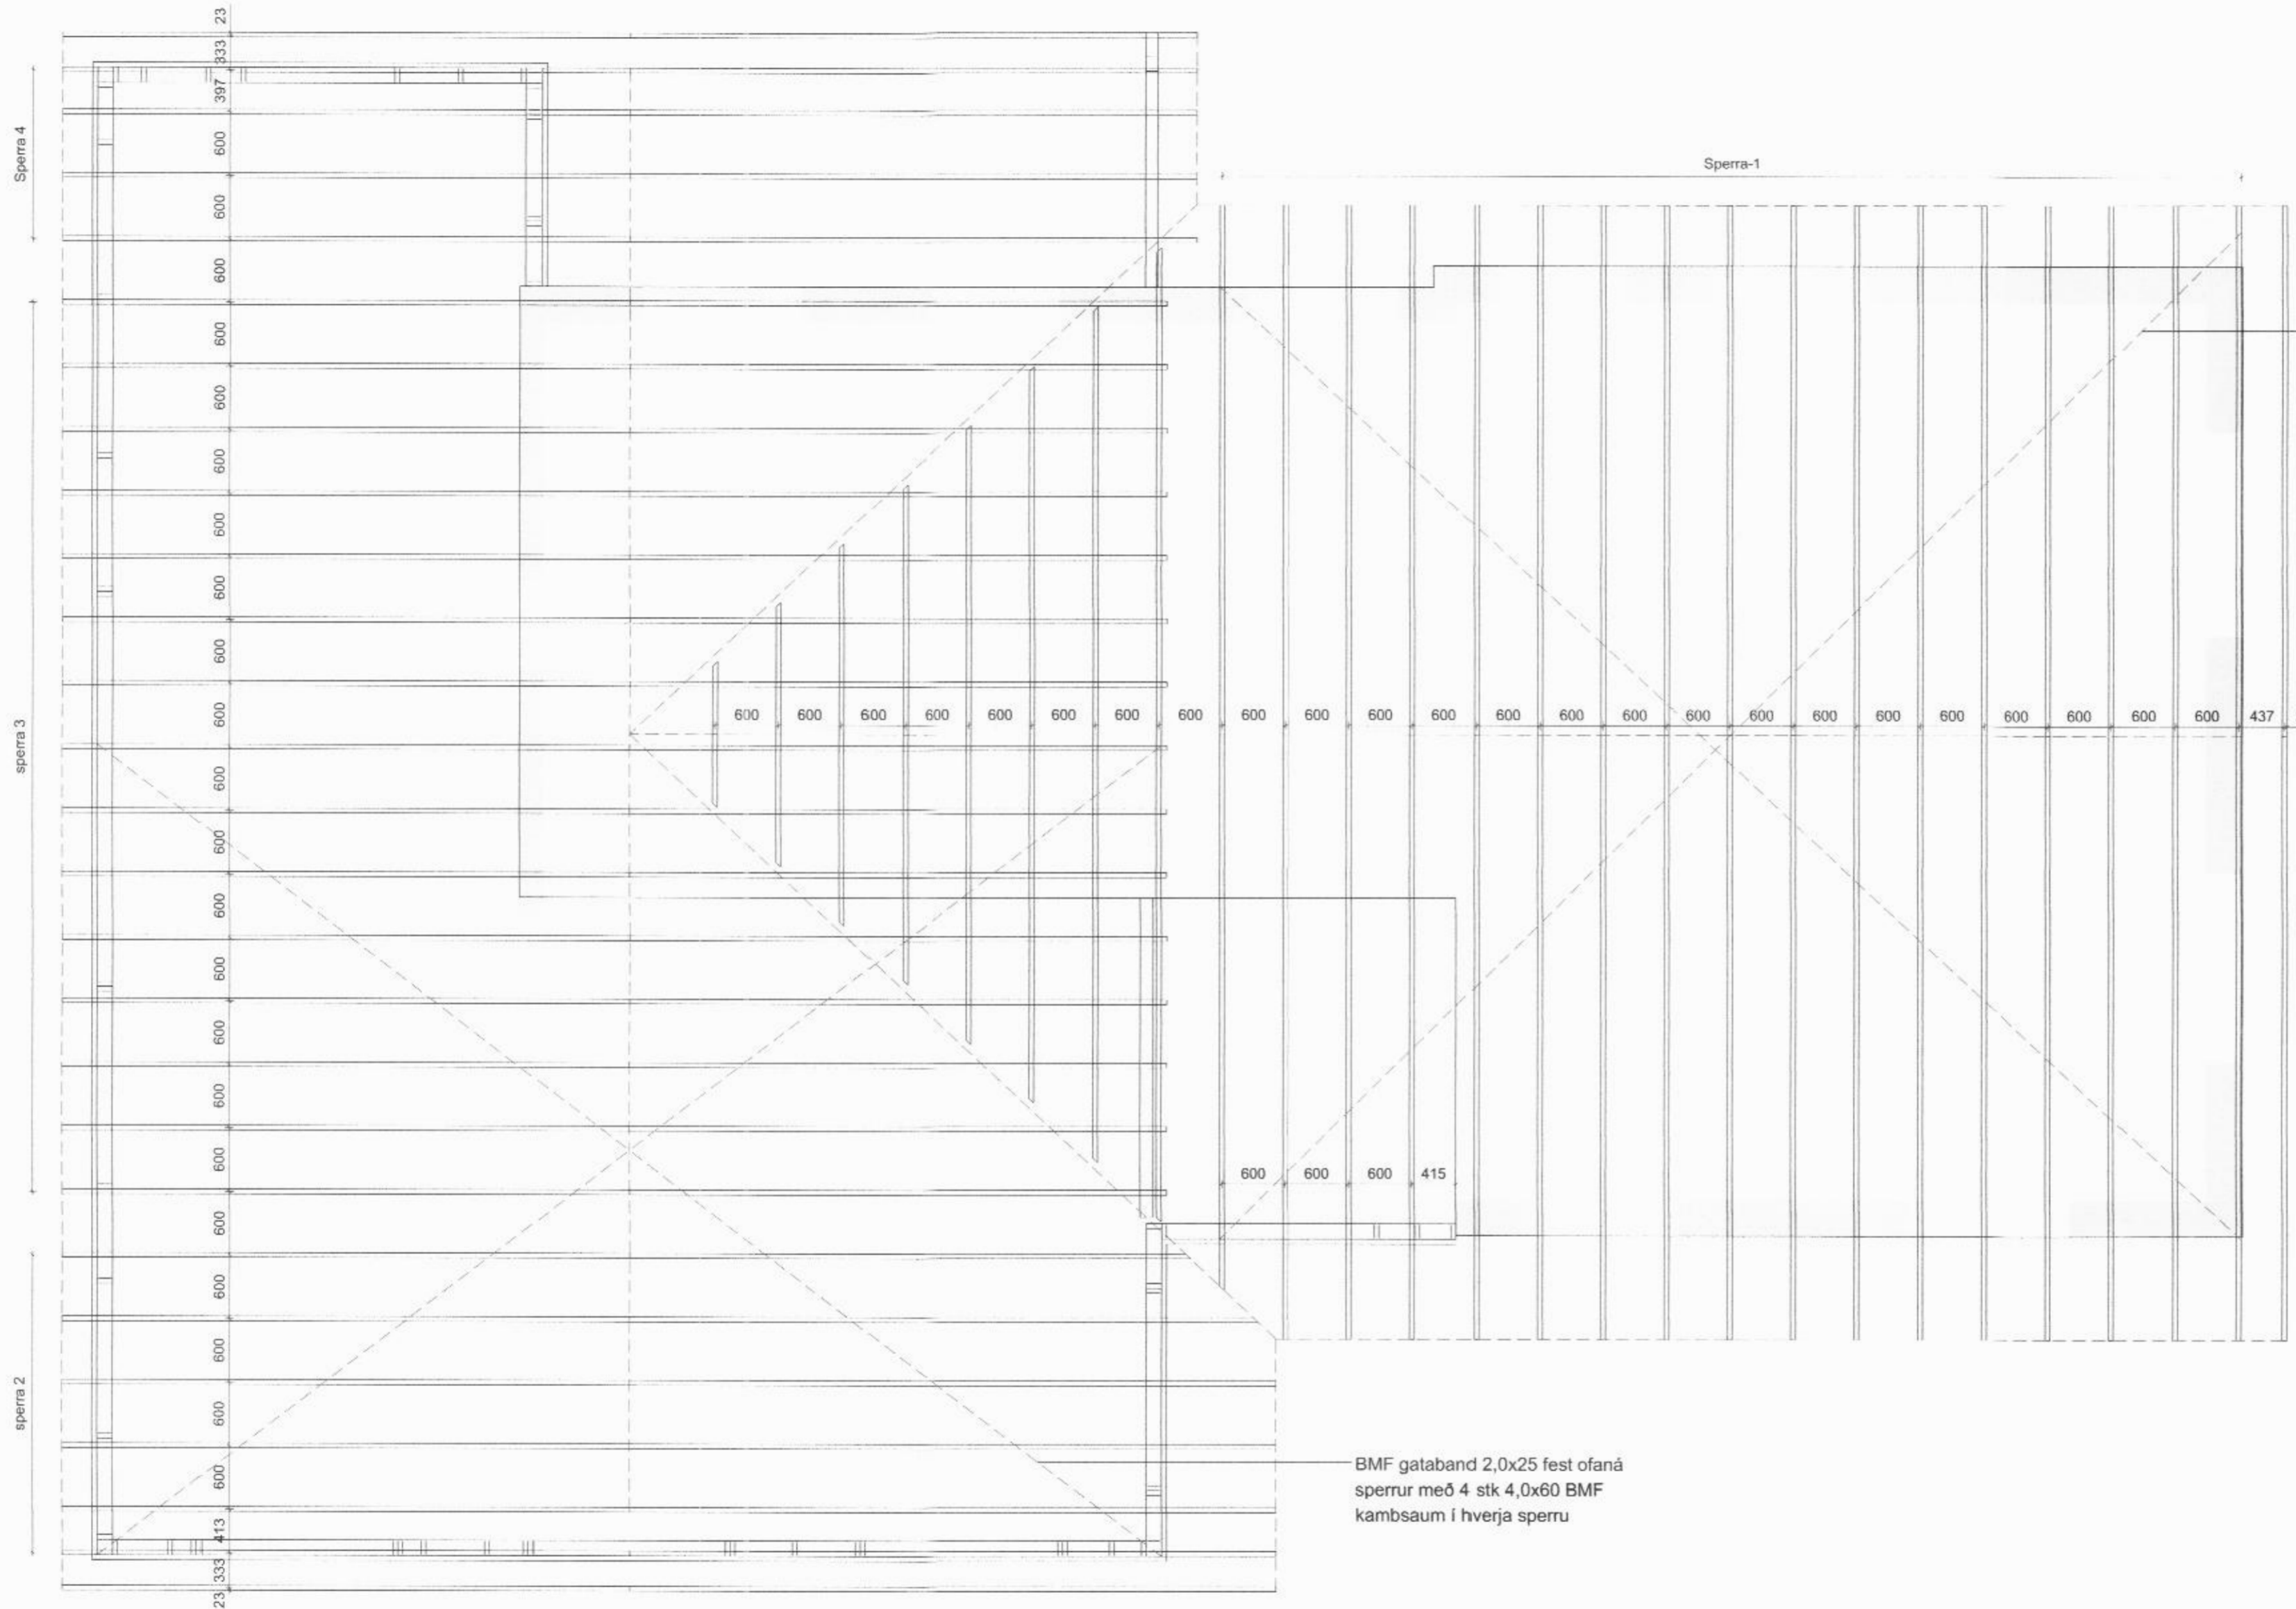

BMF gataband 2,0x25 fest ofaná sperrur með 4 stk 4,0x60 BMF kamsaum í hverja sperru

BMF gataband 2,0x25 fest ofaná sperrur með 4 stk 4,0x60 BMF kamsaum í hverja sperru

Skýringar				
Breytingar				
Númer	Dags.	Skýring breytingar	Br. af	
HEITI VÉRKS				
Steindyr - viðbygging við íbúðarhús				
HEITI TEIKNINGAR				
Grunnmynd				
Þaksperrur				
NAFN HÖNNUDAR				
Trausti Valur Traustason		Byggingatæknifræðingur B.Sc.		
KT. 160783-5249		Syðri-Hofdölum, 551 Sauðárkrókur		
ÁRITUN HÖNNUDAR				DAGS. ÁRITUNAR
Trausti Valur Traustason				2/10/2016
MKV.	DAGS.	VERKNR.	ÚTGÁFA NR.	NR. TEIKNINGAR
1:50	02/10/2016	0072016	1	<b>B-06</b>
TEIKN.	REIKN.	YFIRF.		
TVT	TVT			