



Sperra-1 samtals 17 stk mkv 1:20

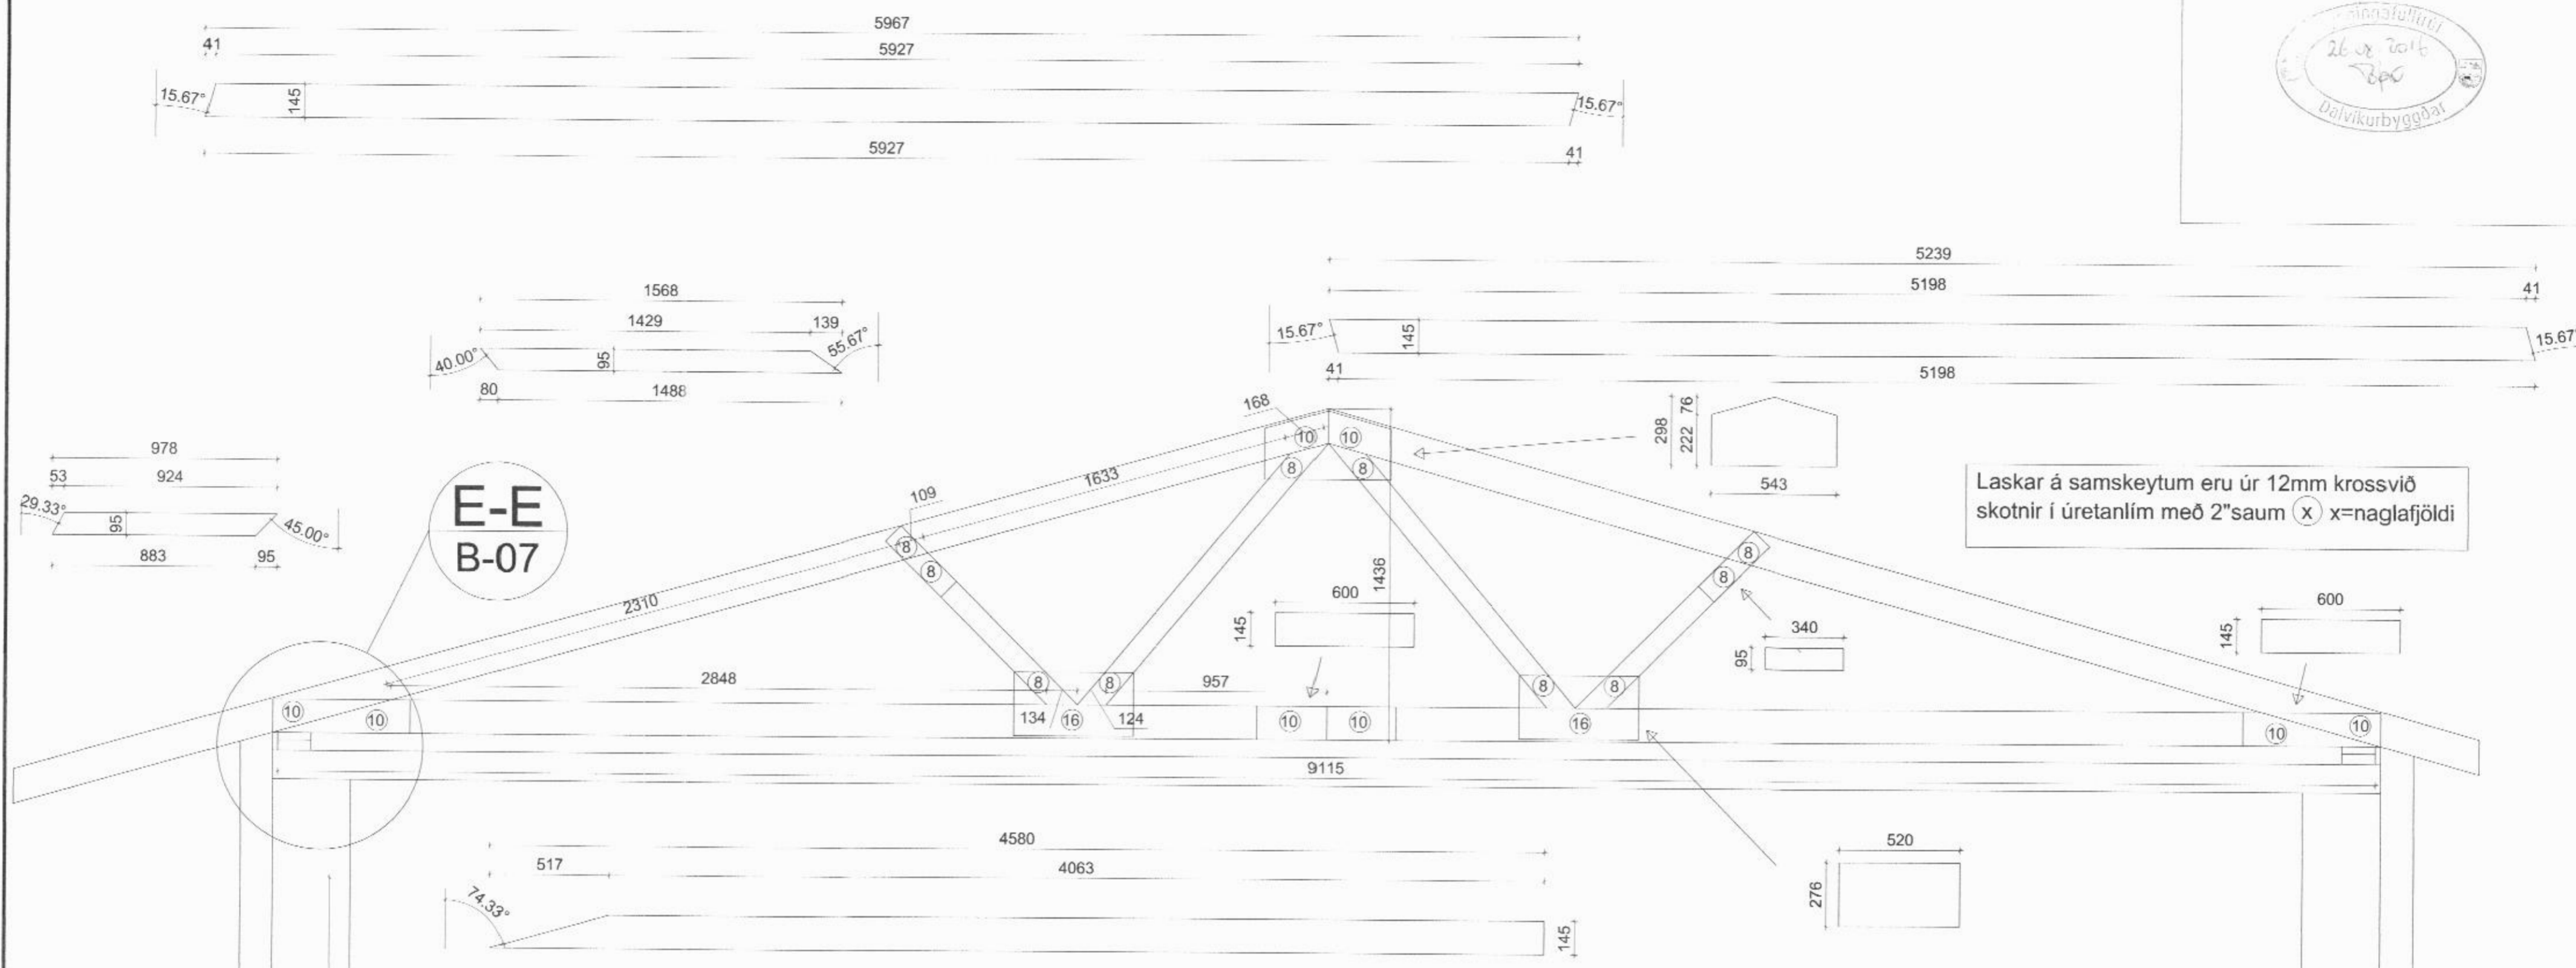

**E-E
B-07**

Laskar á samskeytum eru úr 12mm krossvið skotnir í úretanlím með 2"saum (x) x=naglafljóði

Sérmynd E-E/B07 mkv 1:10

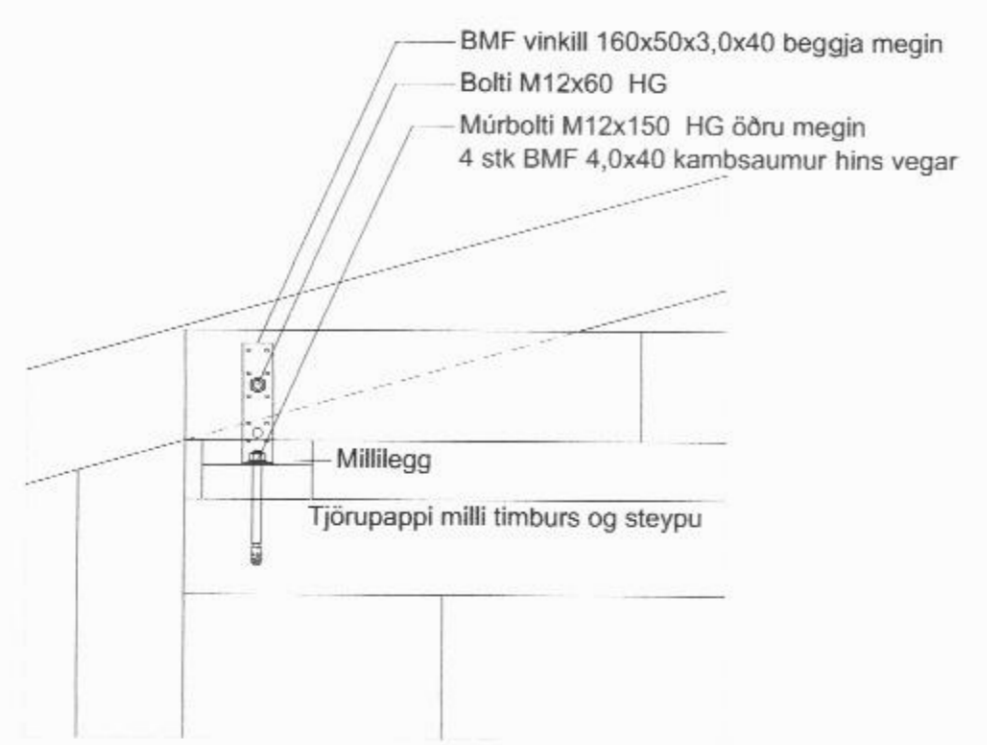

Skýringar			
Breytingar			
Númer	Dags.	Skýring breytingar	Br. af
HEITI VIRKS.			
Steindyr - viðbygging við íbúðarhús			
HEITI TEIKNINGAR			
Smíðateikning, sérmynd			
Þaksperrur 1			
NAFN HÖNNUÐAR		Byggingatæknifræðingur B.Sc.	
Trausti Valur Traustason		KT. 160783-5249	
DAGS. ÁRITUNAR		Syðri-Hofdölum, 551 Sauðárkrúkur	
ÁRITUN HÖNNUÐAR		DAGS. ÁRITUNAR	
Trausti Valur Traustason		4/10/2016	
MKV.	DAGS.	VERKNR.	ÚTGÁFA NR.
1:20, 1:10	02/10/2016	0072016	1
TEIKN.	REIKN.	YFIRF.	NR. TEIKNINGAR
TVT	TVT		B-07