


Sperra-4 samtals 4 stk mkv 1:20

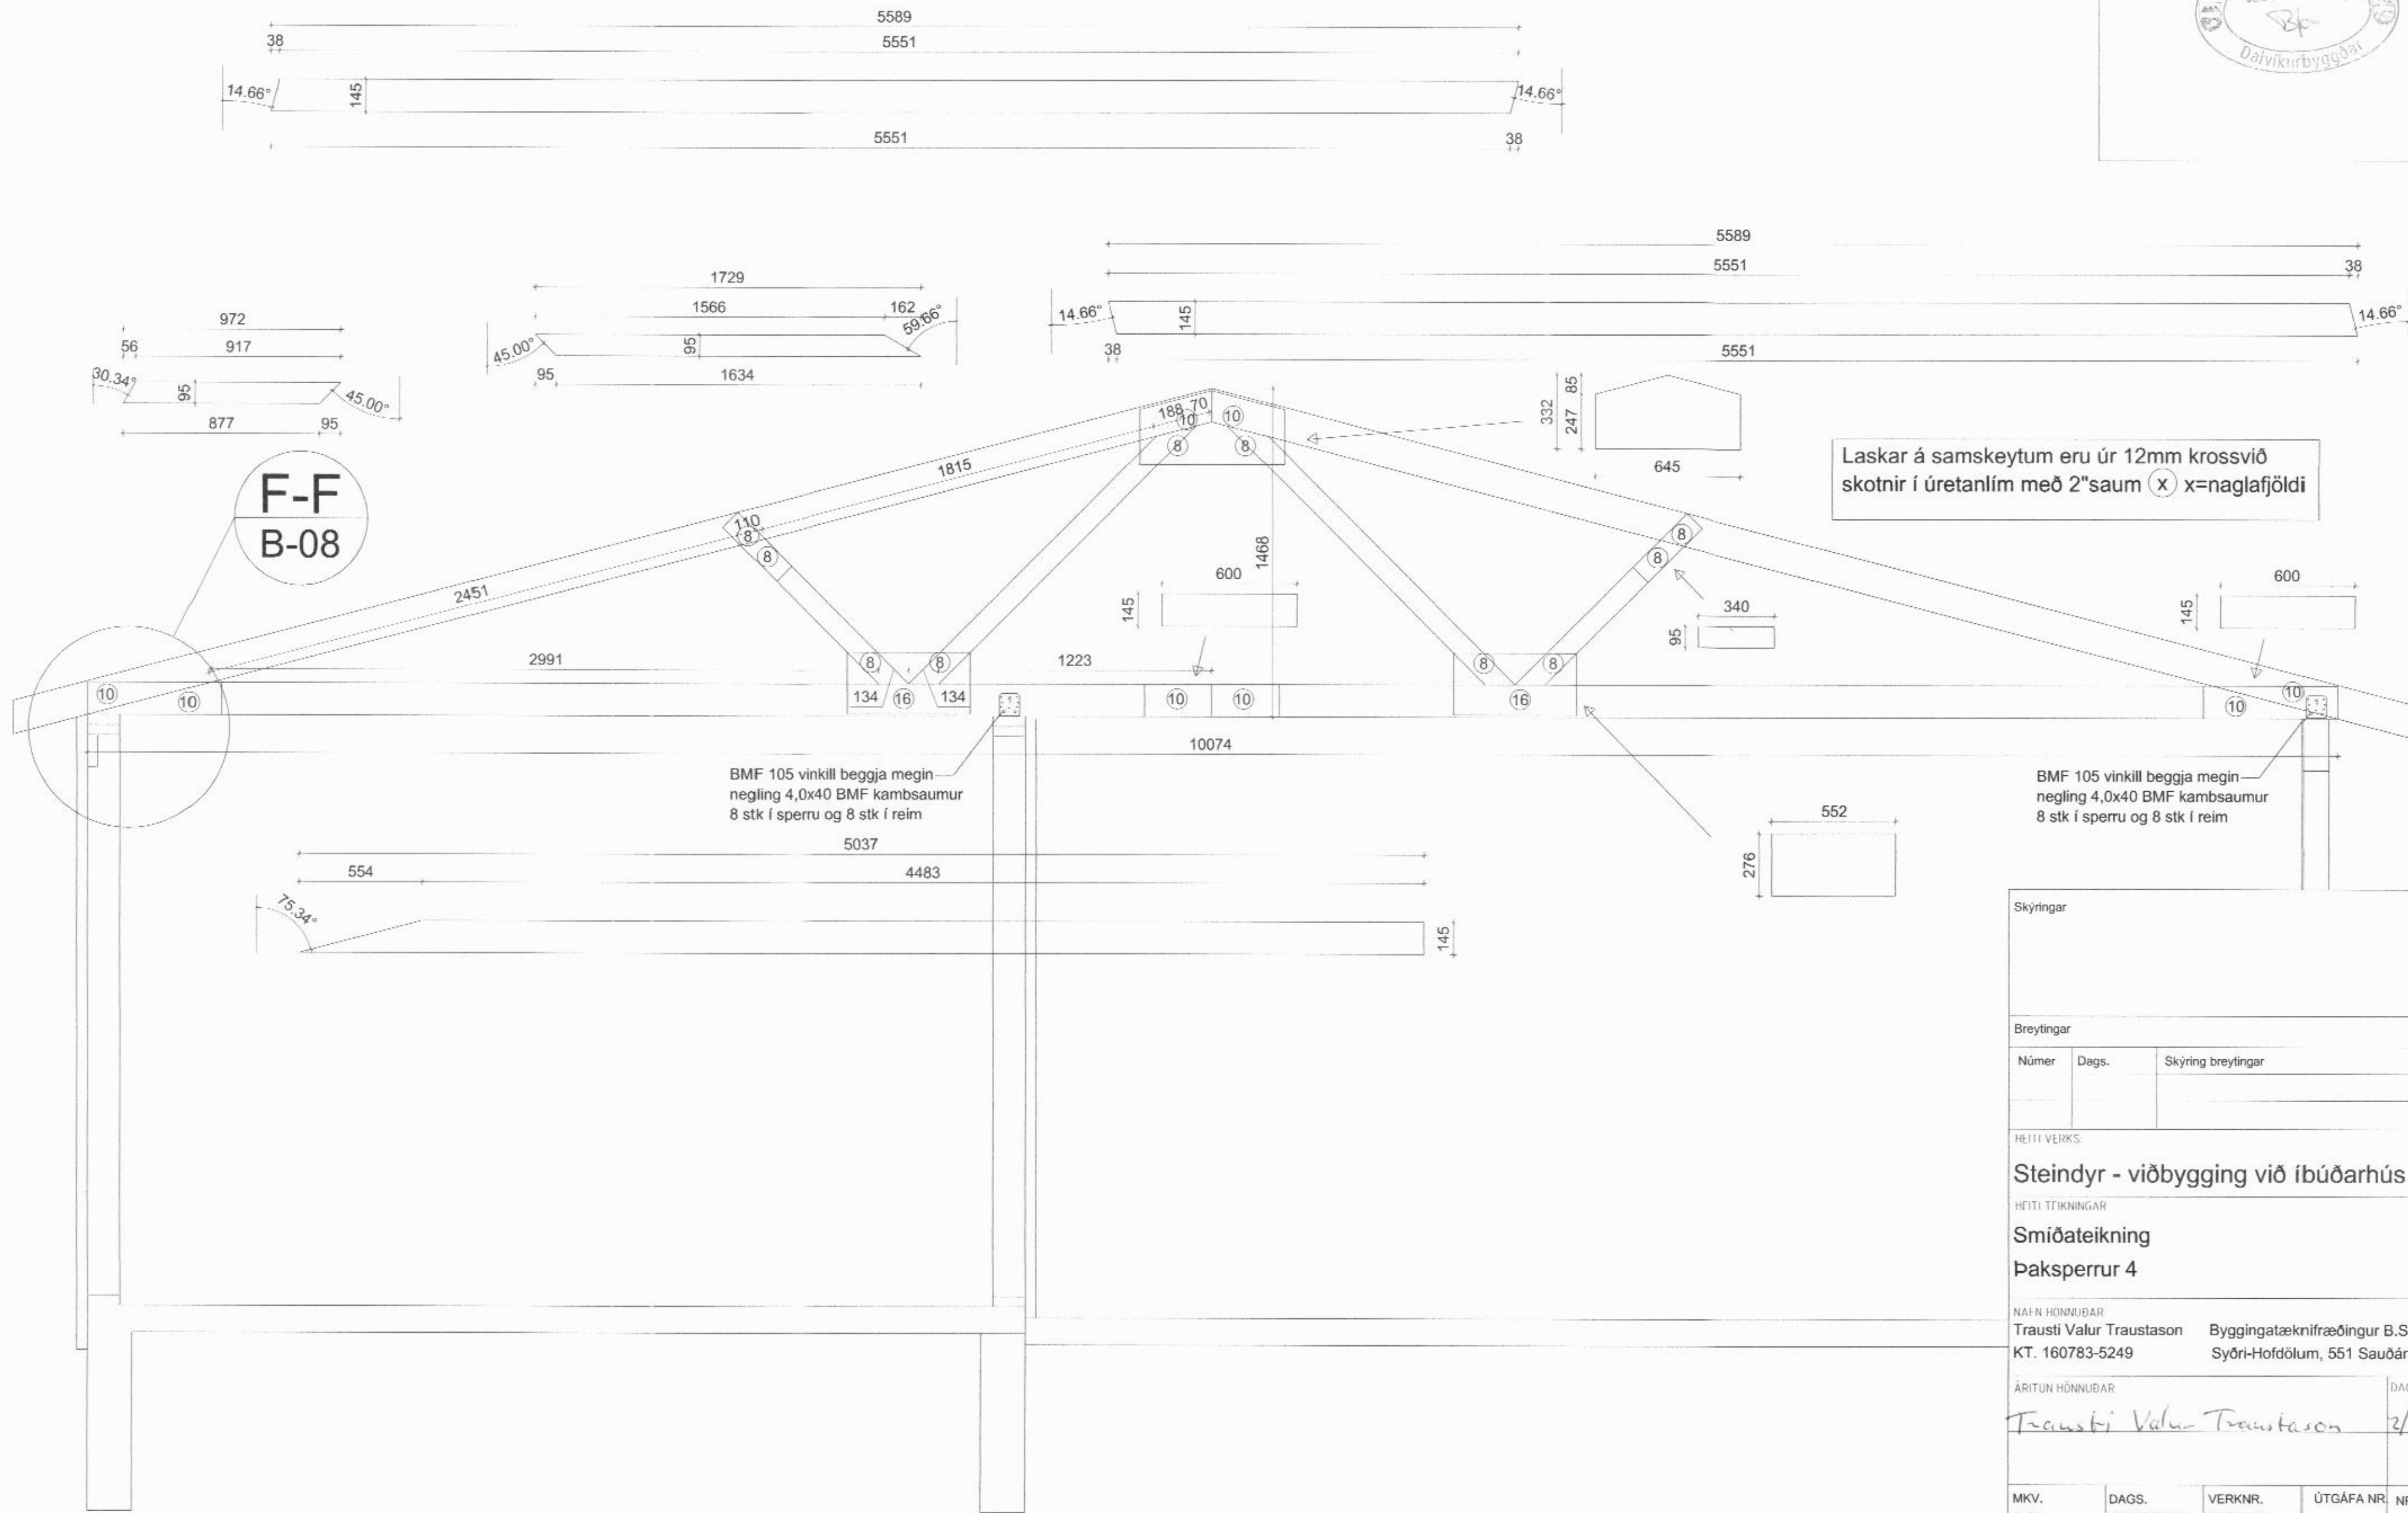

Laskar á samskeytum eru úr 12mm krossvið skotnir í úretanlím með 2"saum (x) x=naglafjöldi

BMF 105 vinkill beggja megin
negling 4,0x40 BMF kamsaumur
8 stk í sperru og 8 stk í reim

BMF 105 vinkill beggja megin
negling 4,0x40 BMF kamsaumur
8 stk í sperru og 8 stk í reim

Skýringar				
Breytingar				
Númer	Dags.	Skýring breytingar	Br. af	
HEITI VERKS:				
Steindyr - viðbygging við íbúðarhús				
HEITI TEIKNINGAR				
Smíðateikning				
Paksperrur 4				
NAFN HÖNNUÐAR				
Trausti Valur Traustason		Byggingatæknifræðingur B.Sc.		
KT. 160783-5249		Syðri-Hofdölum, 551 Sauðárkrókur		
ÁRITUN HÖNNUÐAR				DAGS. ÁRITUNAR
Trausti Valur Traustason				2/10/2016
MKV.	DAGS.	VERKNR.	ÚTGÁFA NR.	NR. TEIKNINGAR
1:20	02/10/2016	0072016	1	B-10
TEIKN.	REIKN.	YFIRF.		
TVT	TVT			