


Tafla +T1 skal vera 3 fasa og 1850x 800 að stærð

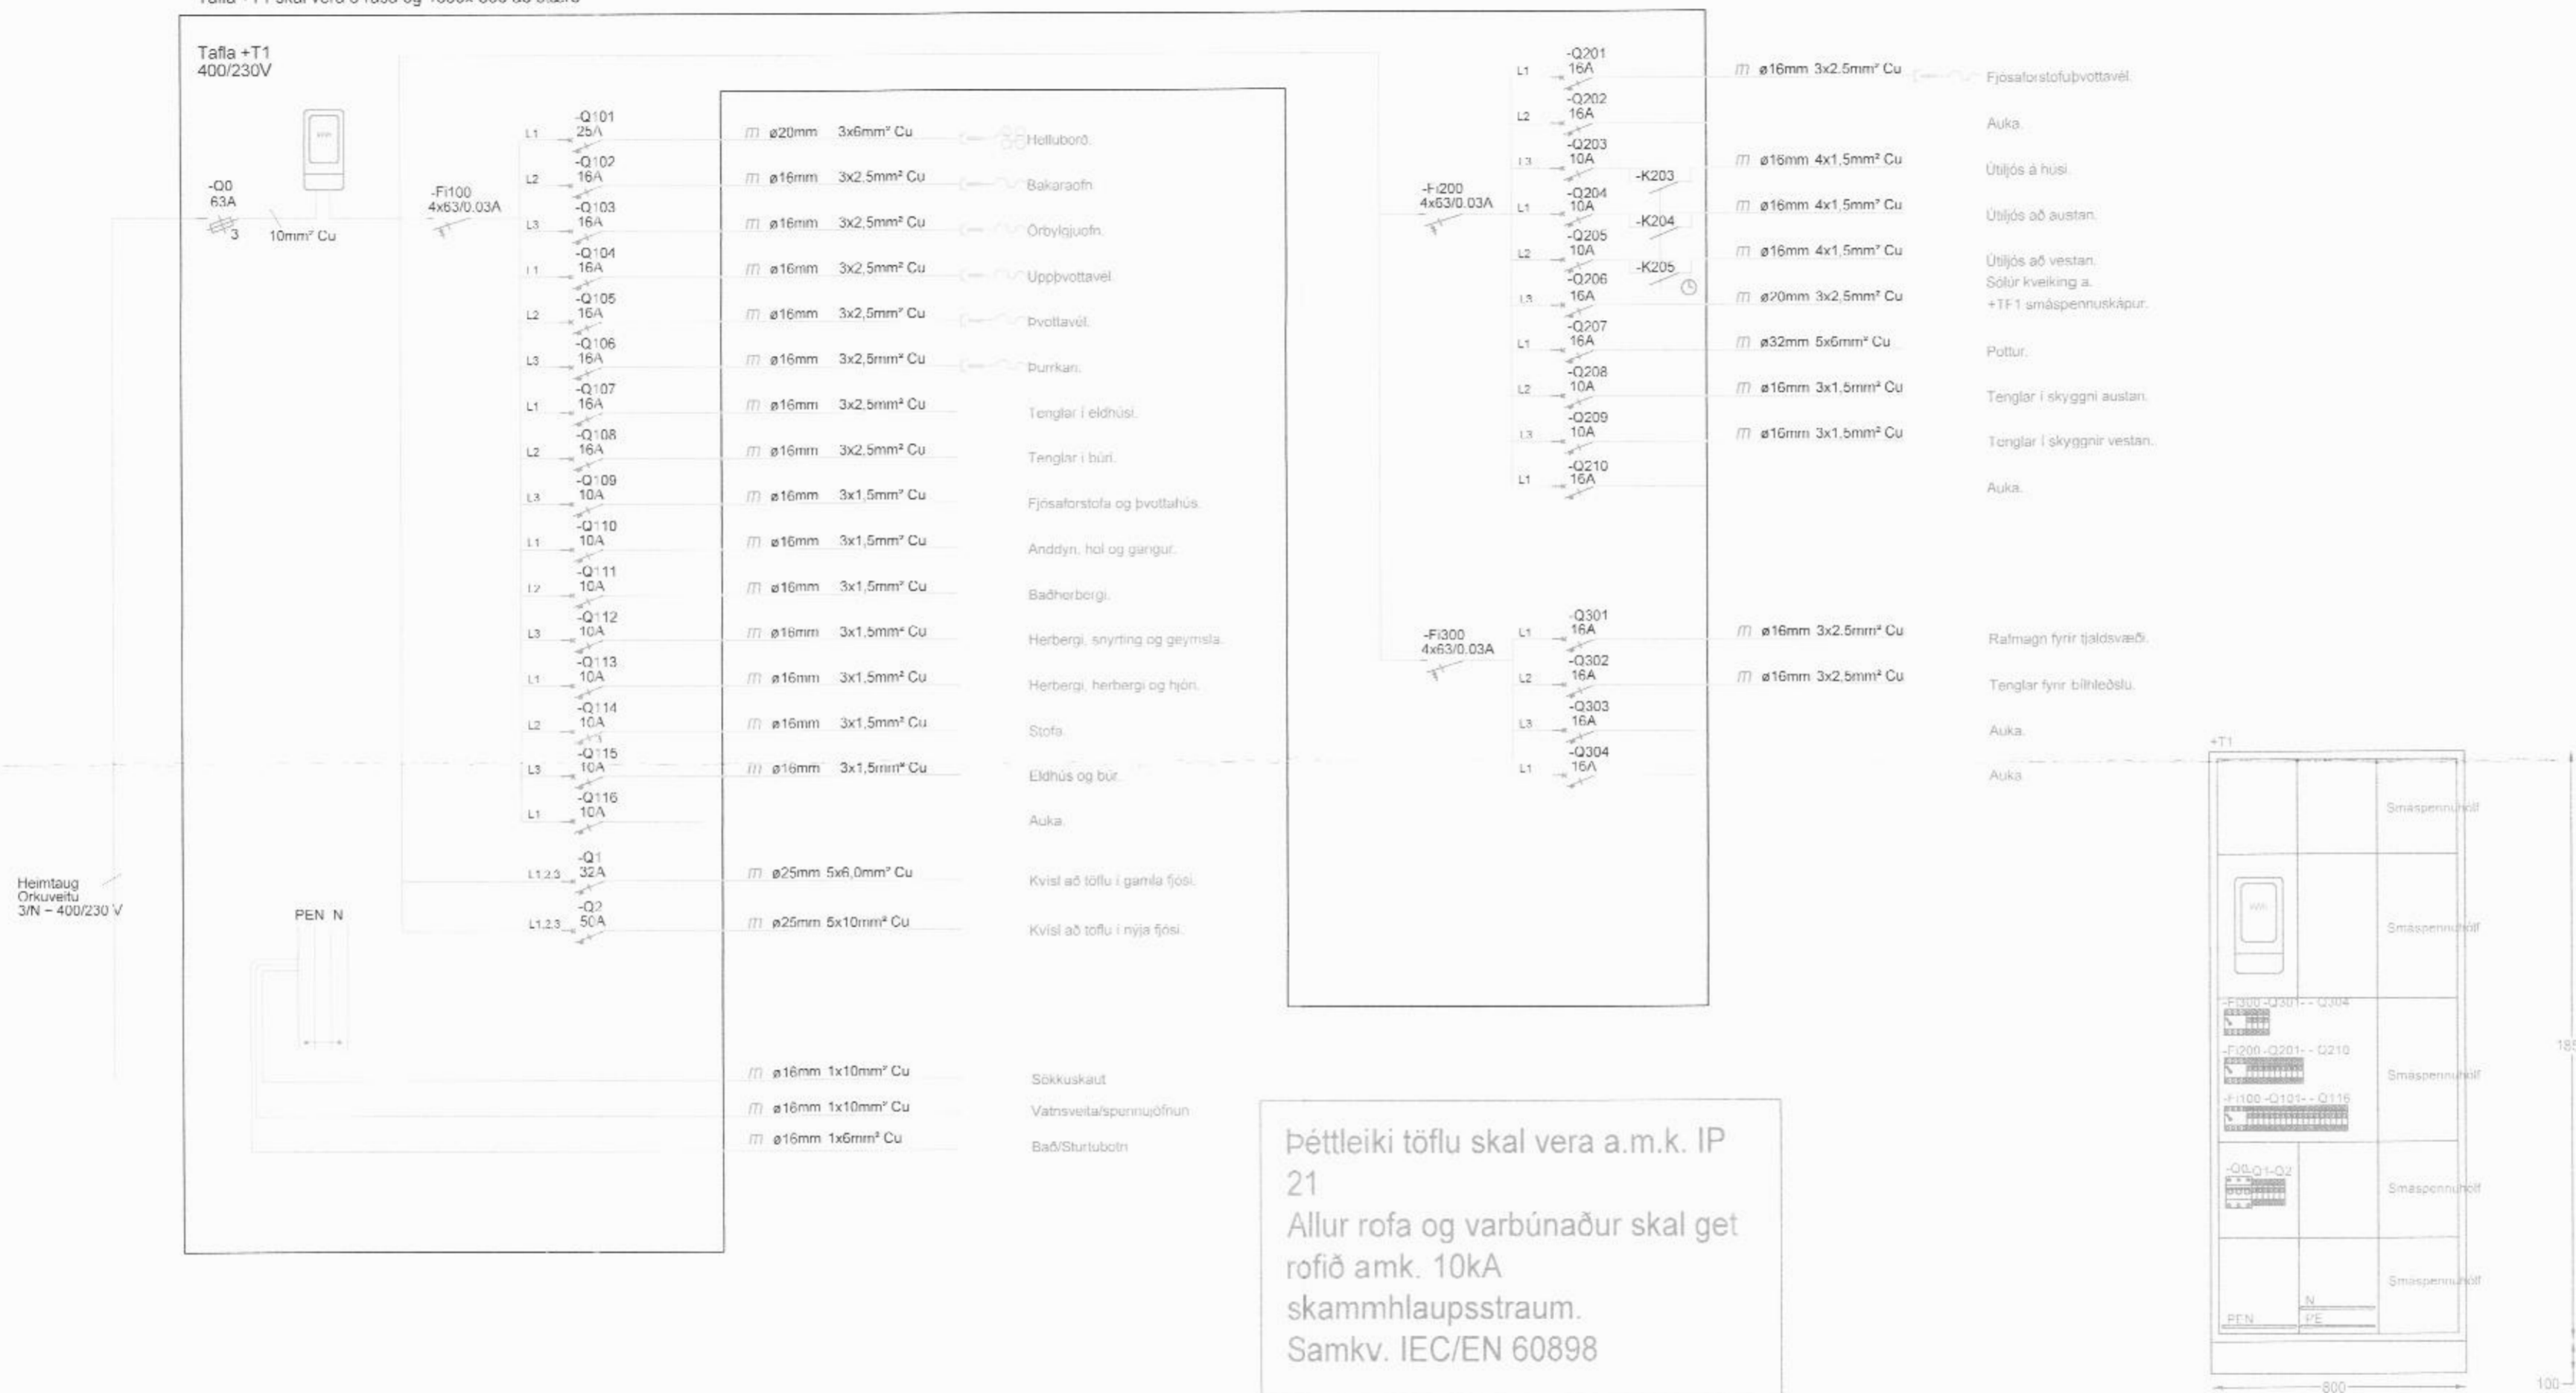

Þéttleiki töflu skal vera a.m.k. IP 21  
Allur rofa og varbúnaður skal get rofið amk. 10kA skammhlaupsstraum.  
Samkv. IEC/EN 60898