





DEILI 2.

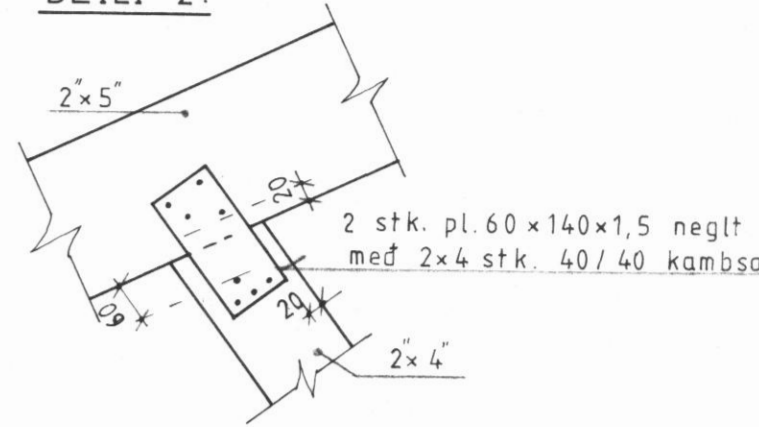


DEILI 3.

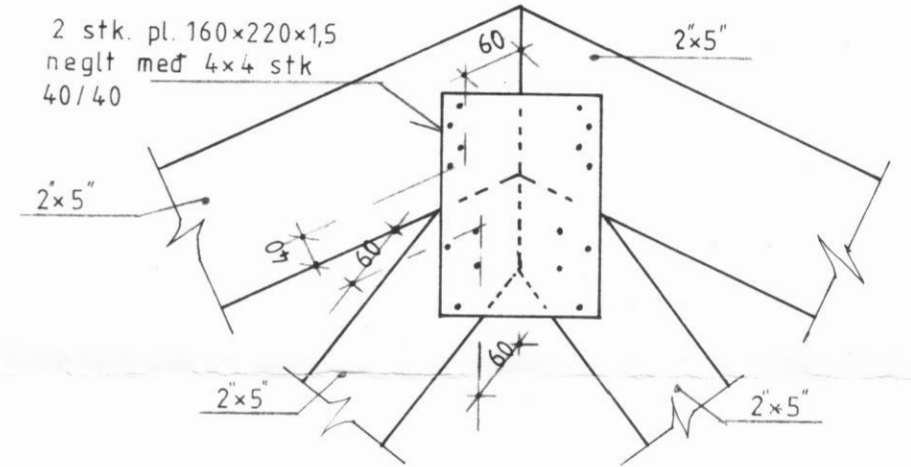


DEILI 1.

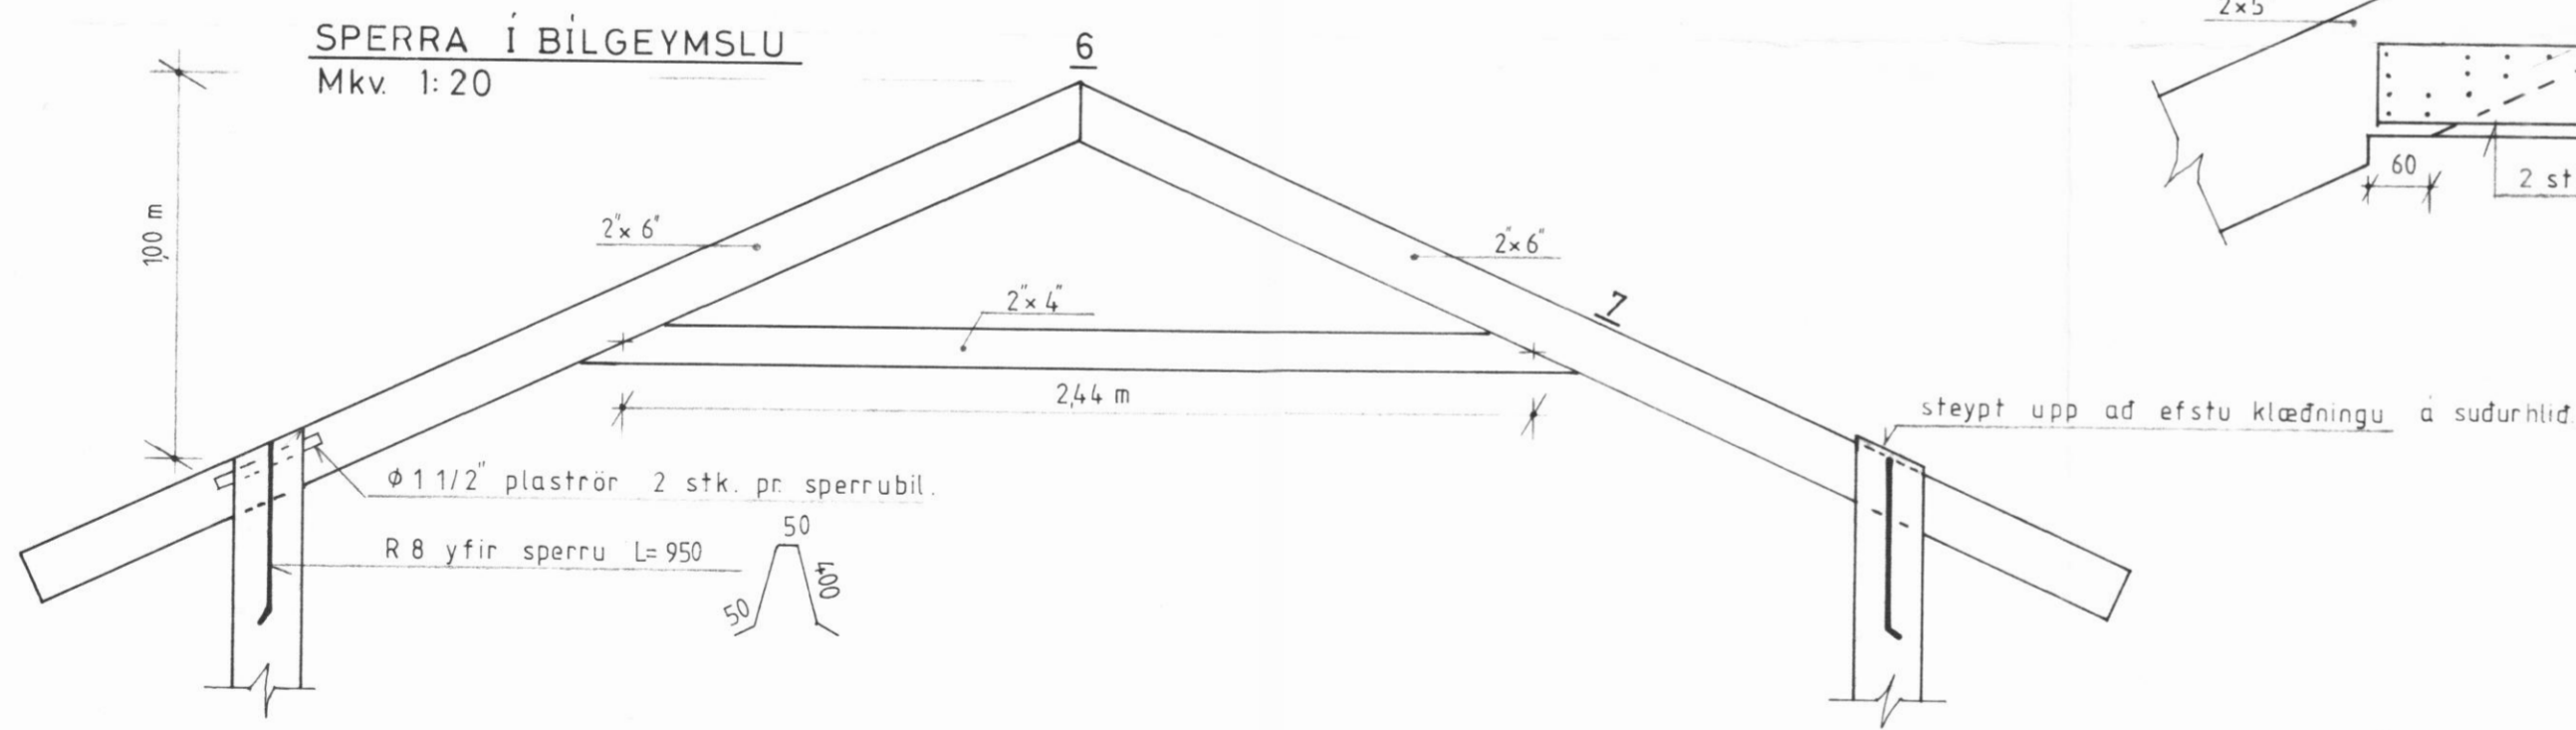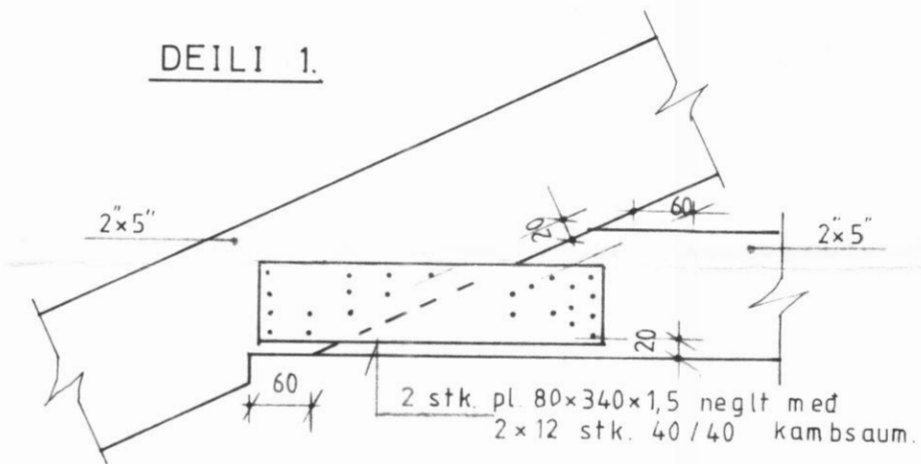


DEILI 4.

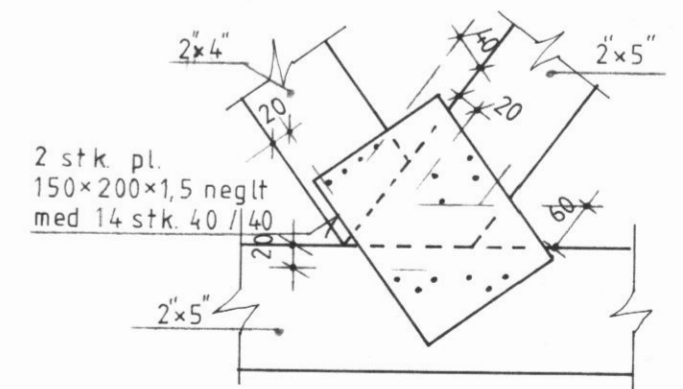


DEILI 5.

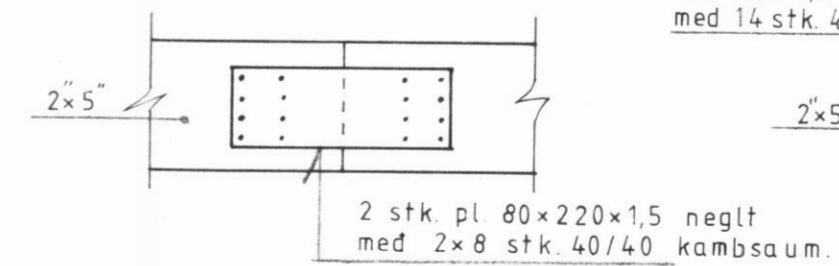

DEILI 6.

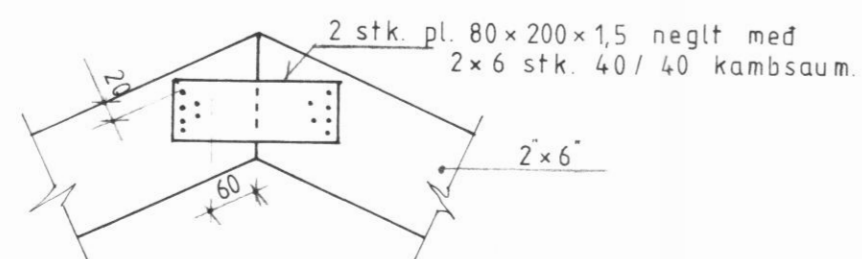

DEILI 7.

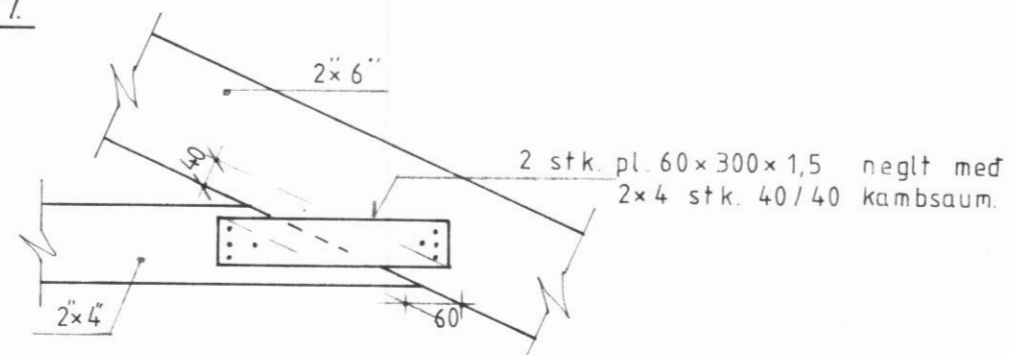

HRINGTÚN 3, DALVÍK.

ÞAKSPERRUR · HLÍÐARMYNDIR OG DEILI
TEIKNING NR. B4 · MKV 1:20 · R.VÍK 1. MARS '86
ÞORSTEINN FRÍÐÞJÓFSSON E.T.F.I.

Þorsteinn Fríðþjófsson