



ATH:
ÞEGAR KVISTÞÖK ERU KLÆDD, SKAL
HÖFÐ Í CM RIFA Á MILLI BORDA OG
ÞESS GÆTT AÐ BORD STANDIST Á
ÚR BÄÐUM KVISTUM OG YFIR HÚSMENI,
ÞANNIG AÐ HEILAR LOFTRÁSIR MYNDIST
ÞVERT YFIR HÚSIÐ.

Snið B-B.

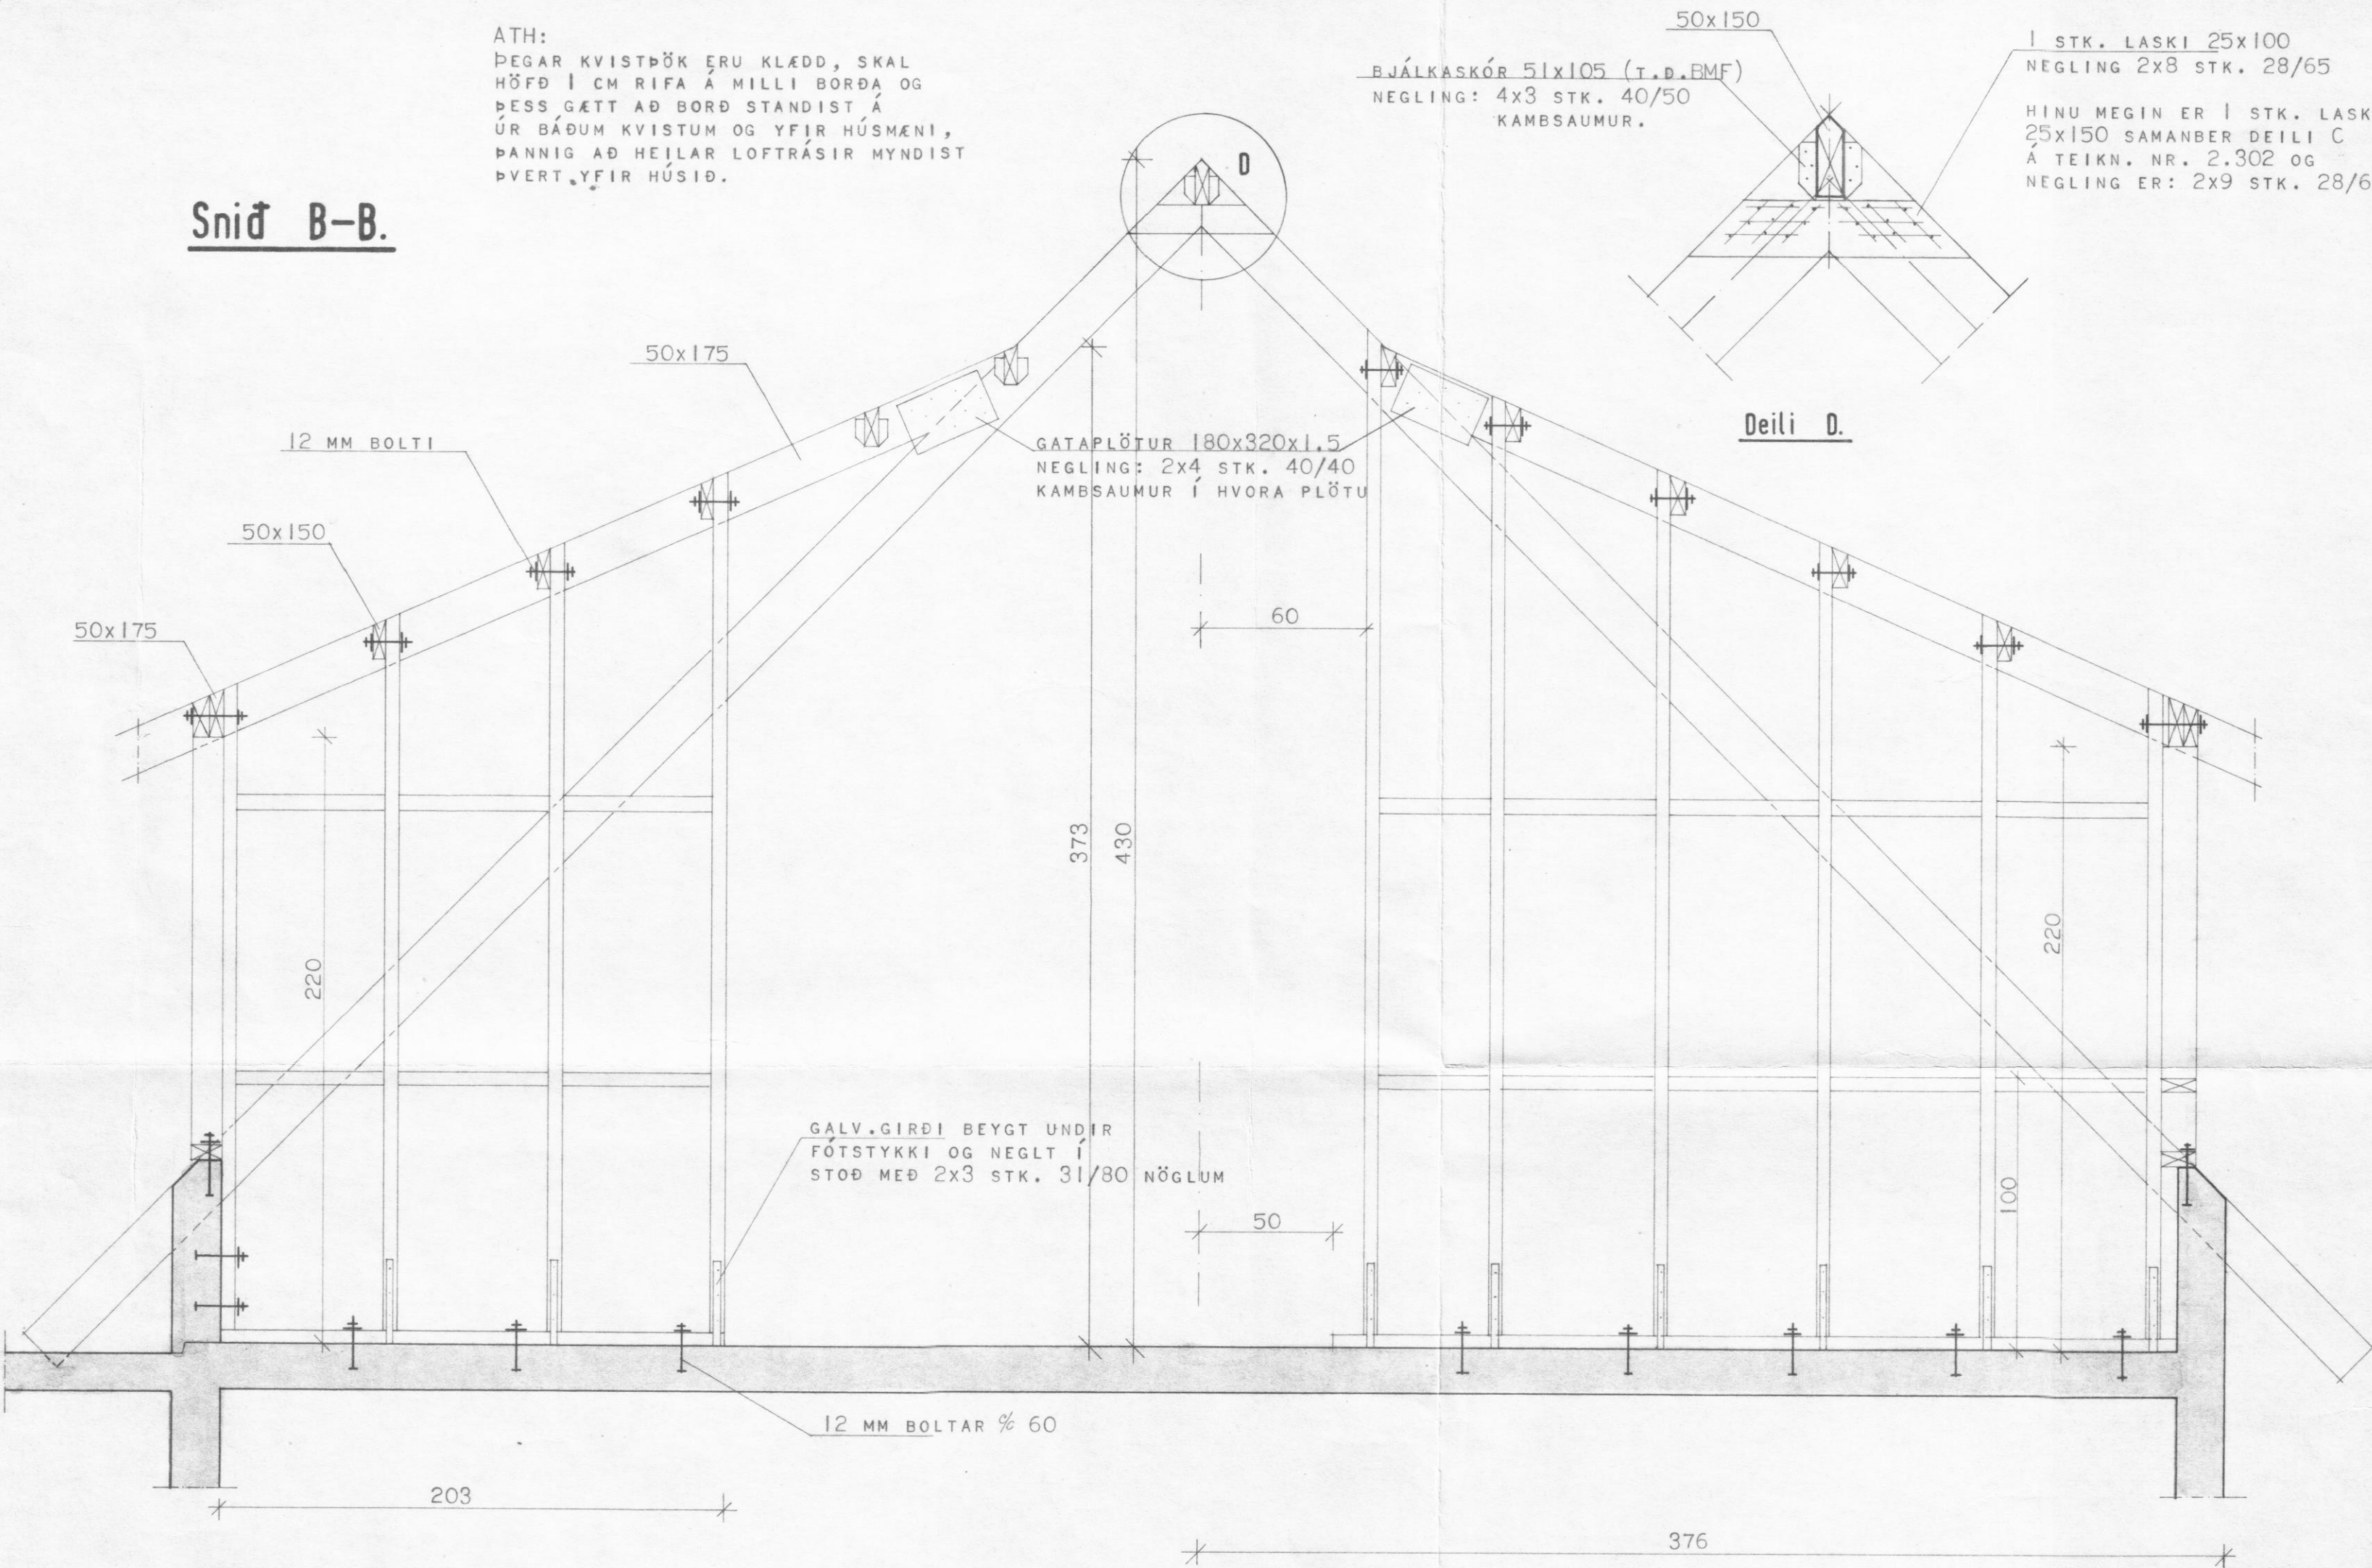


**FESTING SPERRUSTUFA
UNDIR KVISTGLUGGA.**

JÁRNSKÚFFA ÚR 4 MM JÁRNI
BOLTAST Á VEGG MEÐ 2 STK 12 MM
BOLTUM SPERRA FESTIST Í SKUFFU
MEÐ 2 STK. 12 MM BOLTUM.

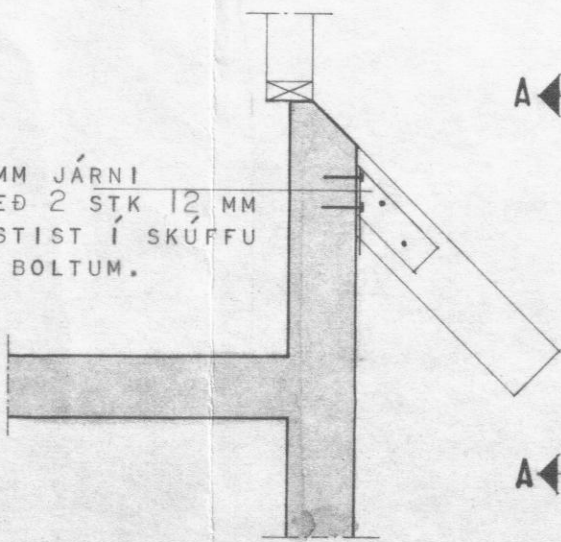

Snið A A.

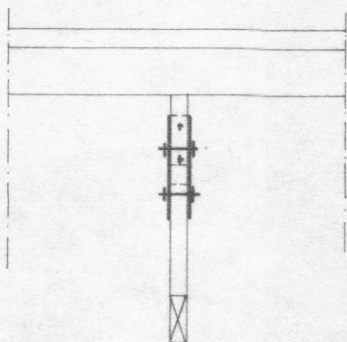

BREYTT 9.4. '81
GERÐ GREIN FYRIR
LOFTUN KVISTÞAKA.
Audni



**HÚSNÆÐISSTOFNUN
RÍKISINS**
LAUGAVEGI 77, REYKJAVÍK
SÍMI 28500

VERK NR. **21056**

TEIKN. NR. **2.303.**

BÖGGVISBRAUT 4, DALVÍK.

FEST INGAR ÞAKVIÐA:
SNEIDING Í GEGNUM KVISTI

HANNAD	GFG	STAÐFERT	
REIKNAD	GFG	YFIRFARIÐ	
TEIKNAD	S.H.		
KVARDI	1:20		

Audni F. Þorsteinsson
Heimir Þorsteinsson