



Grunnmynd 1. hæðar

Lagnir í grunni 1:50

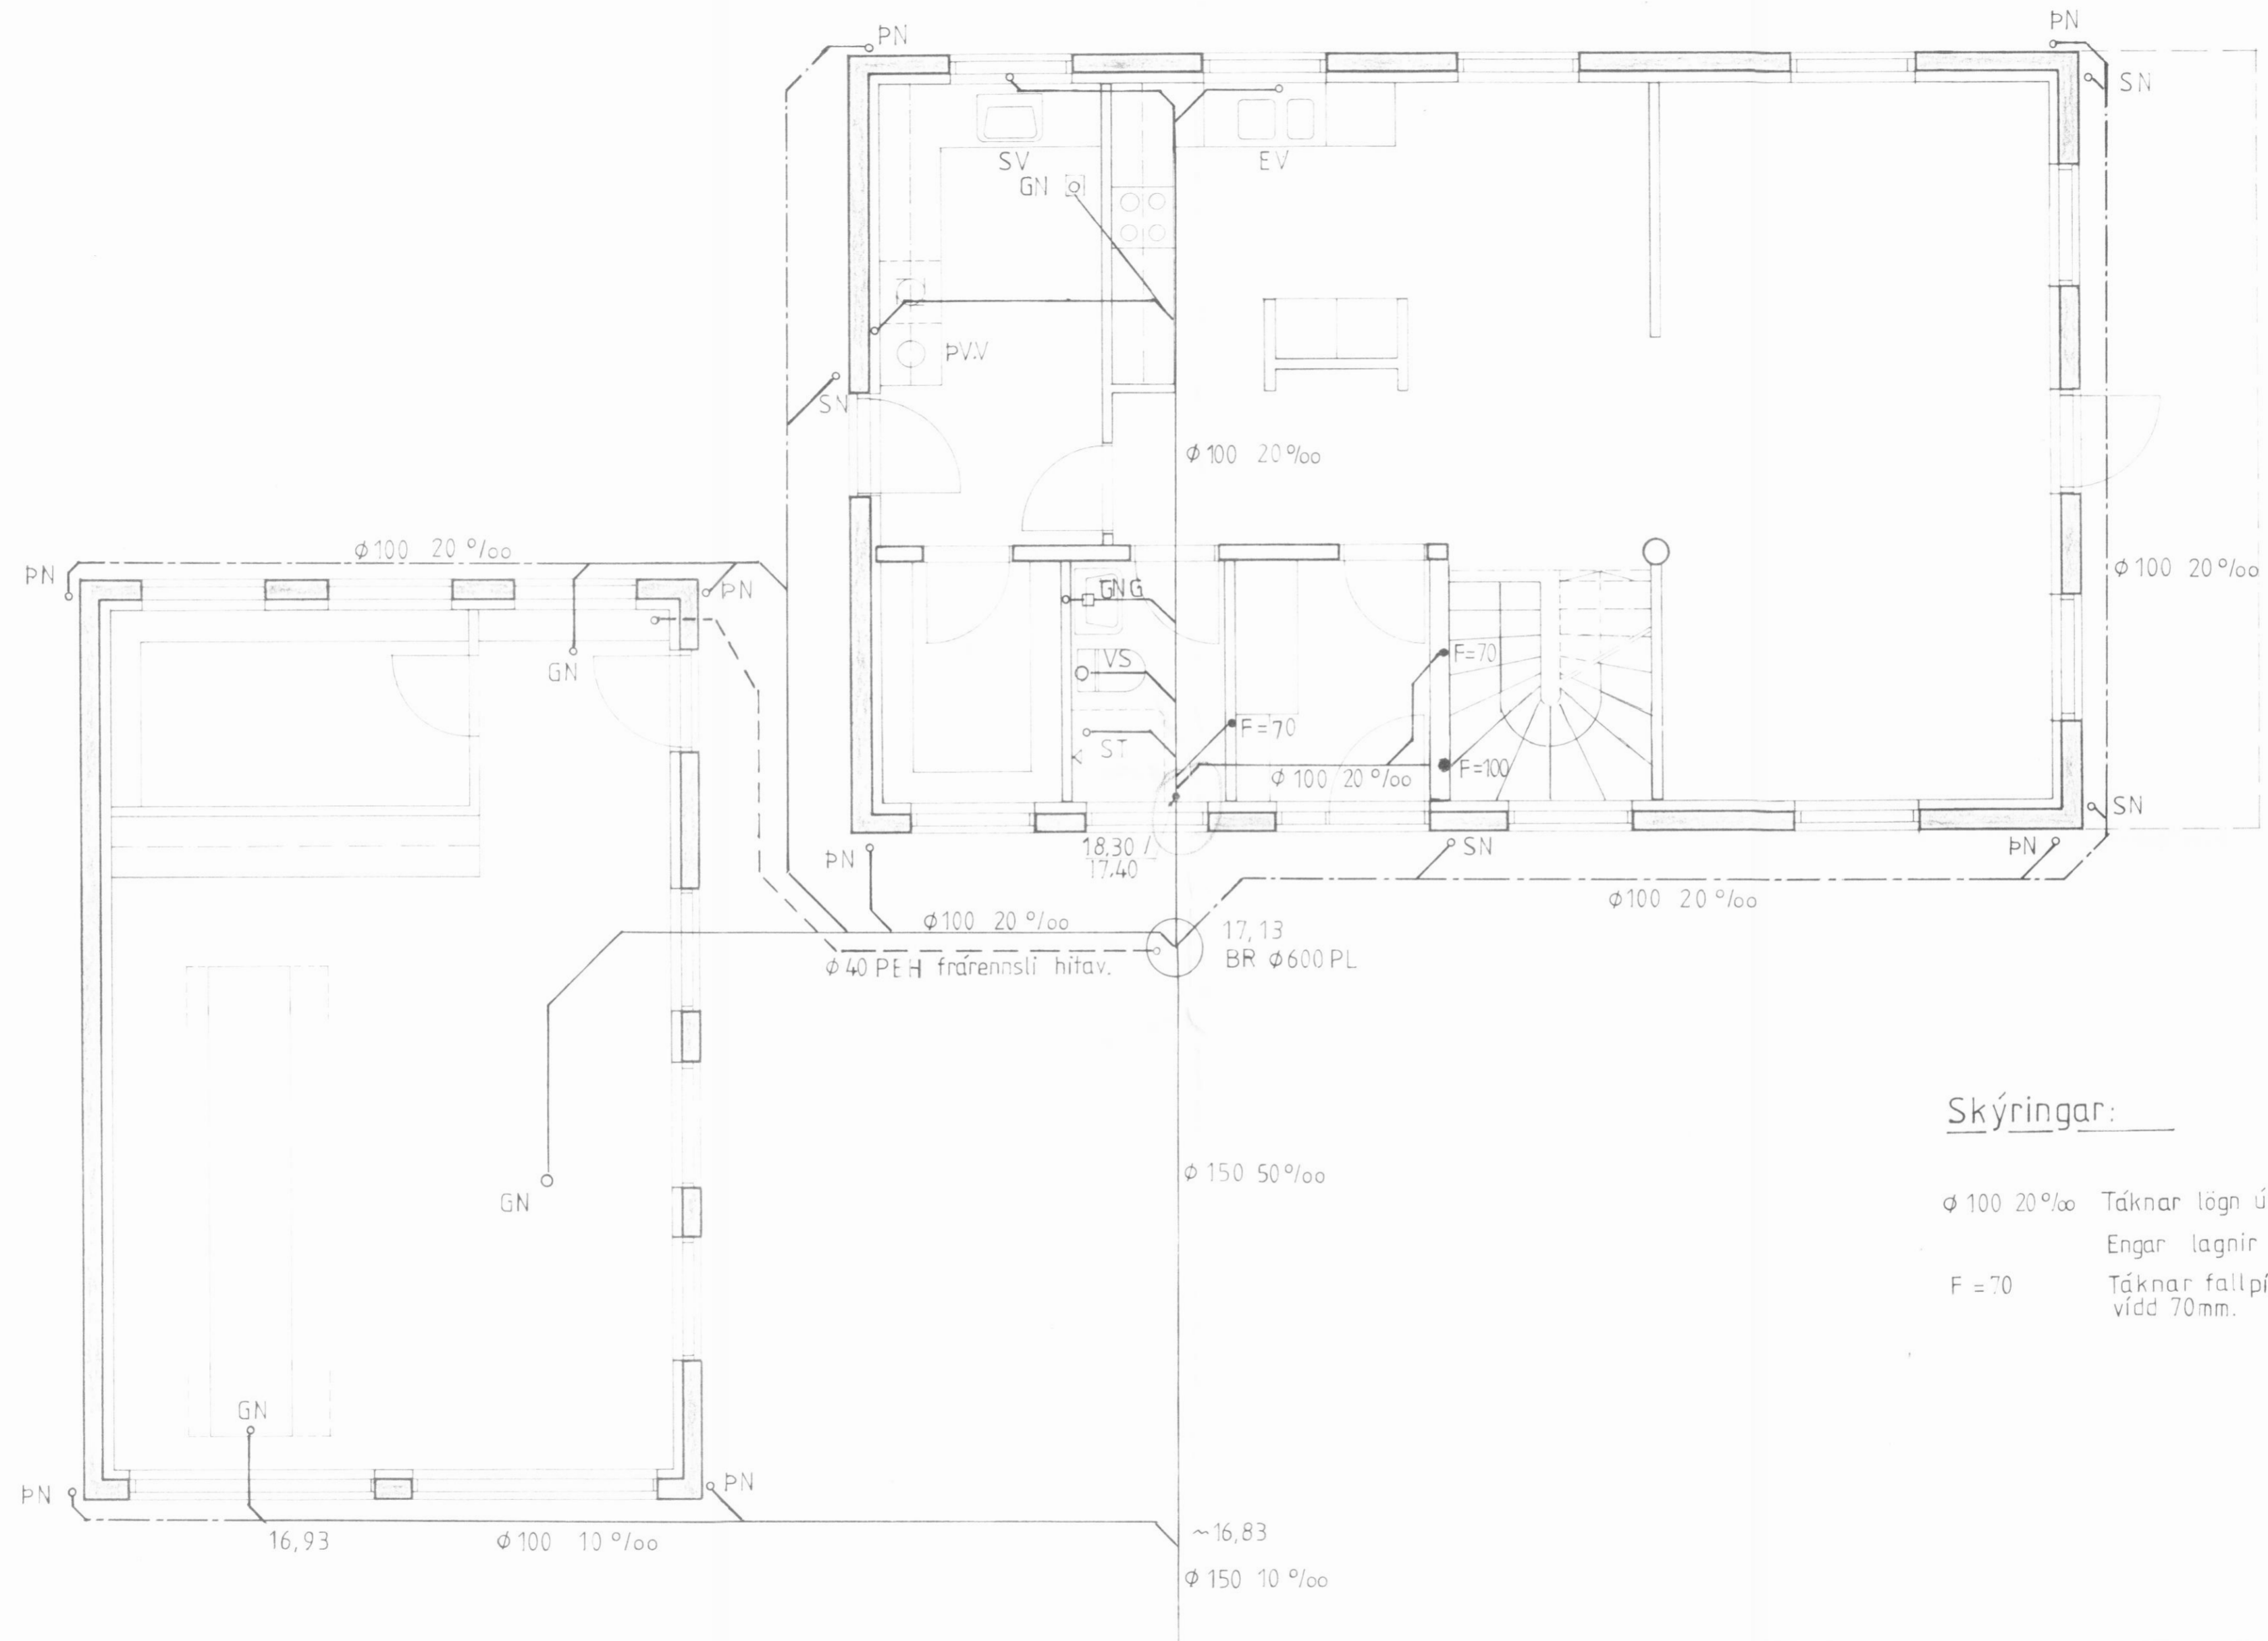

Skýringar:

- $\phi 100\ 20\text{‰}$ Táknað lagn úr PVC plasti, hali 20‰
Engar lagnir í grunni eru grennri en 100mm.
- F = 70 Táknað fallpípu frá 2.hæð úr PP-plasti -
vídd 70mm.

				 VERKFRÆDISTOFA SIGURÐAR THORODDSEN hf. VERKFRÆDIRÁÐGJAFAR FRV				HRINGTÚN 6, DALVÍK						
				108 Reykjavík, Armuli 4 Sími (91) 8 44 99 Fjarriti: 2040 vst.is 600 Akureyri, Glerargata 30 Sími (96) 2 25 43 310 Borgarnes, Berugata 12 Sími (93) 73 17 400 Ísafjörður, Aðalstræti 24 Sími (94) 37 08				Frárennslislagnir Lagnir í grunni 1:50						
Teikn nr	Tilvisun á teikningu	Br.	Dags	Eðli breytingar	Br.	Yf.	Samb.	Hannað PT	Teiknað ST	Yfirfarið BR	Sambykkt <i>Pjetur Þorfaðson</i>	Dagsetning Des. '89	Verk nr. 89.550	Teikn nr. 21.01