


Grunnmynd 1.hæðar 1:50

Vatnslagnir

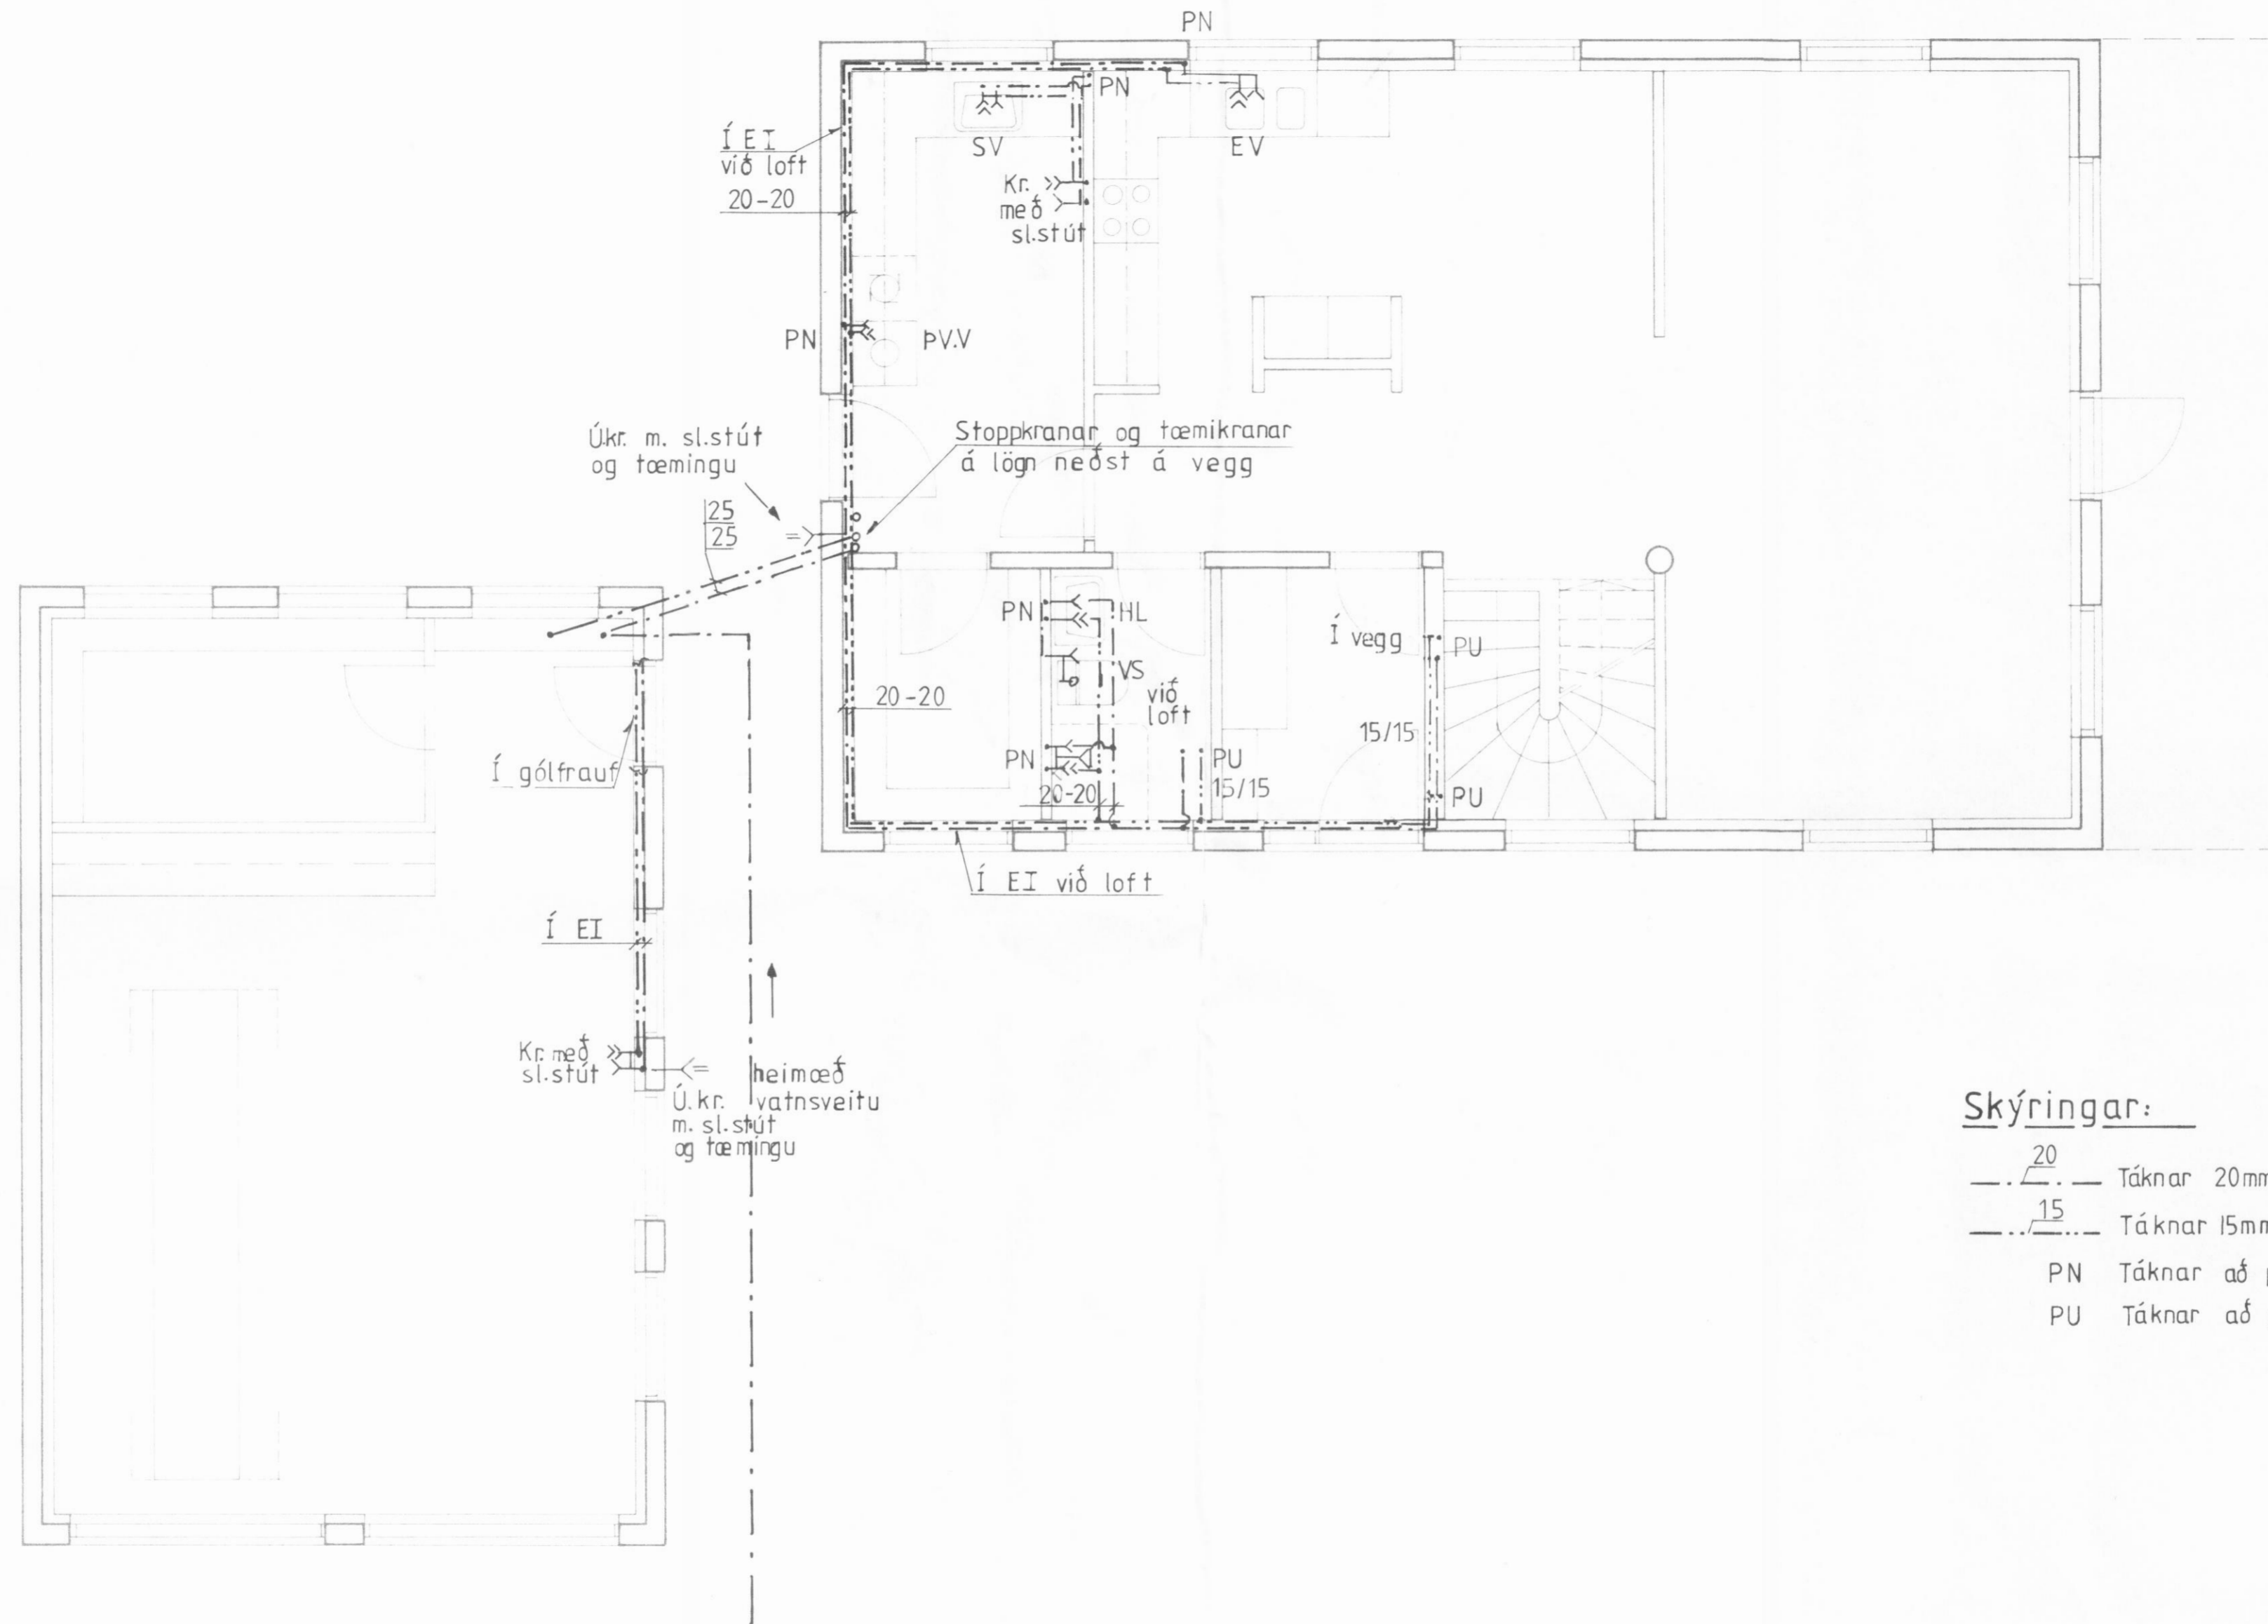

Skýringar:

- ²⁰--- Táknar 20mm lögn fyrir kalt vatn.
- ¹⁵--- Táknar 15mm lögn fyrir heitt vatn
- PN Táknar að pípa fari niður
- PU Táknar að pípa fari upp

| | | | | | | | | | | | | | | |
|-----------|----------------------|-----|-------|--|-----|-----|-------|---------------------------------------|---------------|-----------------|--------------------------------------|------------------------|--------------------|----------------------|
| | | | | VST VERKFRÆDISTOFA SIGURDAR THORODDSEN hf. VERKFRÆDIRÁÐGJAFAR FRV | | | | HRINGTÚN 6, DALVÍK | | | | | | |
| | | | | 105 Reykjavík, Ármúli 4 Sími: (91) 8 44 99 Fjarriti: 2040 vst.is 600 Akureyri, Glerárgata 30 Sími: (96) 2 25 43 310 Borgarnes, Berugata 12 Sími: (93) 73 17 400 Ísafjörður, Fjarðarstræti 11 Sími: (94) 37 08 | | | | Vatnslagnir Grunnmynd 1.hæðar 1:50 | | | | | | |
| Teikn.nr. | Tilvisun á teikningu | Br. | Dags. | Eðli breytingar | Br. | Yf. | Samb. | Hannað PT | Teiknað ST | Yfirfarið BR | Samþykkt <i>Pjetur Þorláksson</i> | Dagsetning Des. '89 | Verk nr. 89.550 | Teikn. nr. 21.0.2 |