


TAFLA YFIR TÖPPUNARSTADI

TÆKI		FJ	KALDIR KR. VÍDD		HEITIR KR. VÍDD	
SK	NAFN		15MM	EIN	15MM	EIN
BK	BADKAR	1	1	1	1	1
SB	STURTUBAÐ	1	1	1	1	1
HE	HANDLAUG	1	1	1	1	1
VS	VATNSSALERNI	1	1	1/2		
PV	PVOTTAVÉL	1	1	1	1	1
SV	SKOLVASKUR	1	1	1	1	1
EV	ELDHÚSVASKUR	1	1	1	1	1
KR	STAKUR KARNI	2	1	2		
SAMTALS:				8 1/2		6

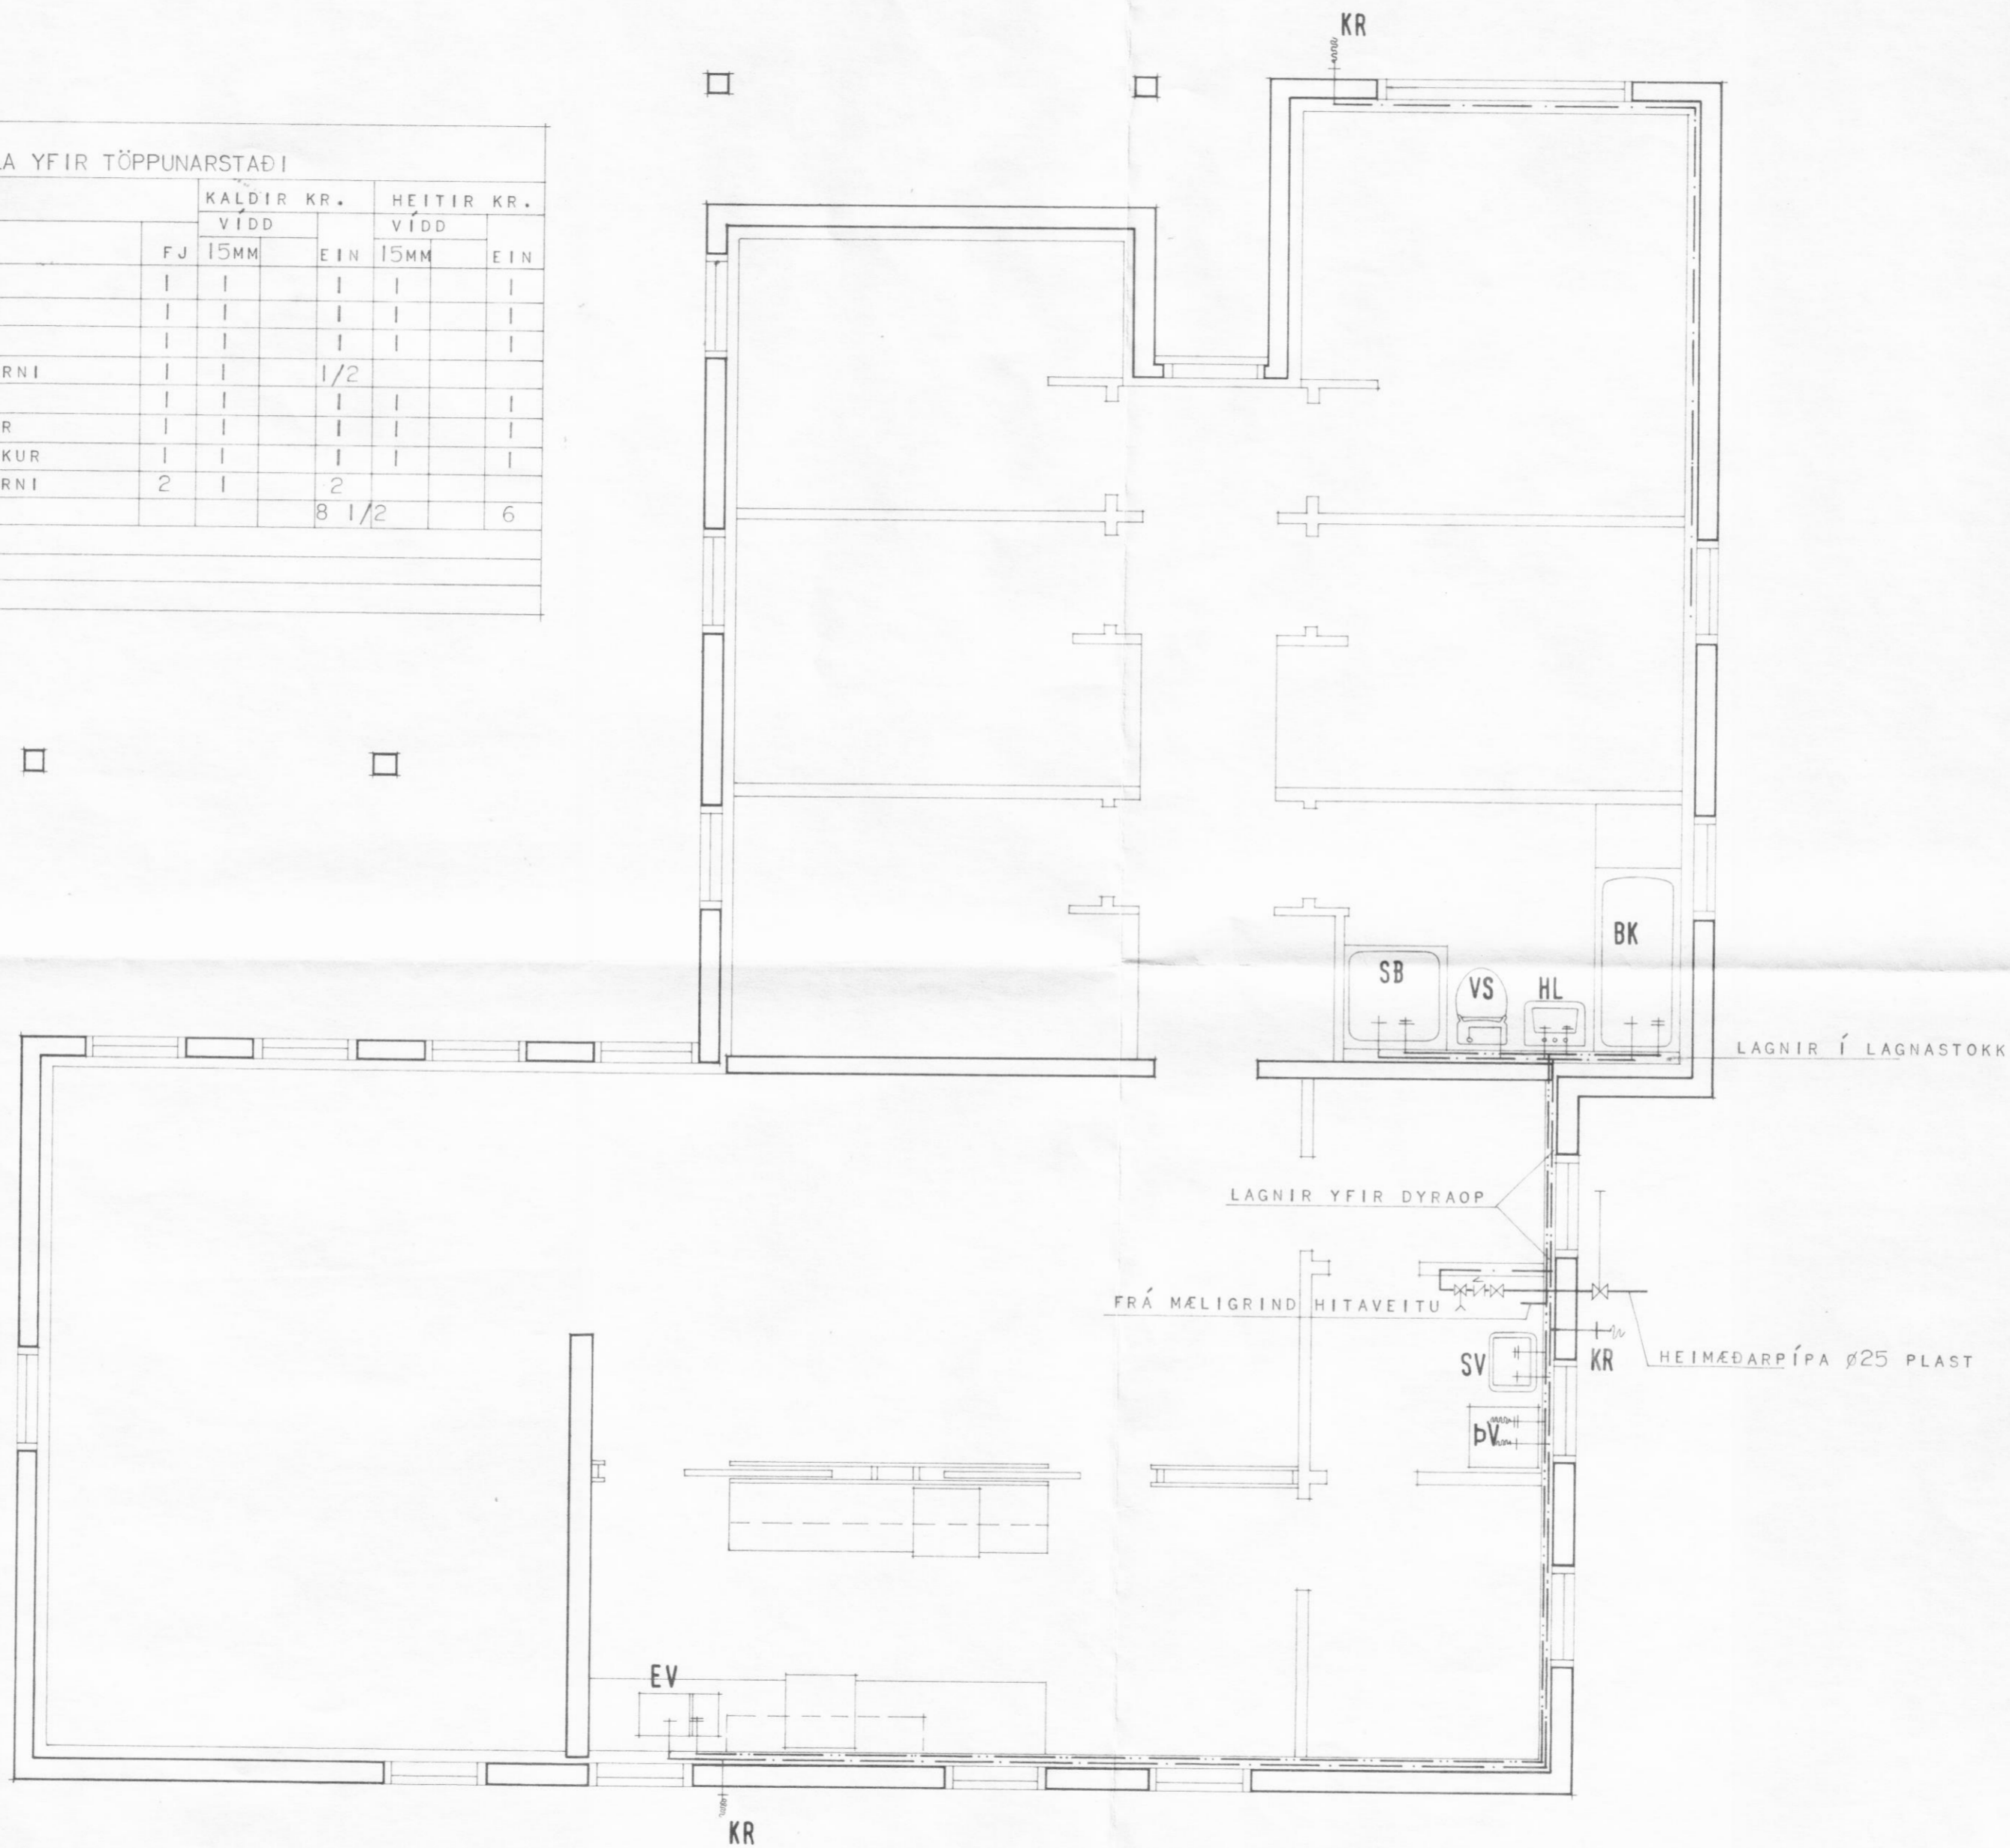

**SKÝR INGAR:**

HEIMÐARPIPA FYRIR KALT VATN SÉ ÚR PLASTI. PÍPUR OG FYTTINGS FYRIR HEITT OG KALT NEYSLUVATN INNAHÚSS SKAL VERA GALVANHÚÐAÐ. EINANGRA SKAL PÍPUR MEÐ 2 CM GLERULLARHÖLKUM OG VEFJA MEÐ SÍSAKPAPPA. PÍPUR Í VEGGJUM SKULU LIGGJA MINNST 10 CM YFIR GÓLFPLÖTU. ÖLL MÁL Á PÍPUM ERU GEFIN UPP Í MM OG ERU ÞAÐ INNAÞVERMAL ÞEIRRA.

ALLAR TEGNINGAR VIÐ HREINLÆTISTÆKI ERU 15 MM. AÐUR EN PÍPUTENINGAR ERU HULÁÐAR SKAL ÞRÝSTIÞRÓFA KERFIÐ MEÐ KÖLDU VATNI OG 6 KG/CM<sup>2</sup> ÞRÝSTINGI. SKAL HANN STANDA Á KERFIÐU Í 24 KLST ÁN ÞESS AÐ FALLA.

EFNI OG VINNA SÉ Í SAMRÉMI VIÐ GILDANDI REGLUGERÐ UM HEITAR OG KALDAR VATNSLAGNIR.

**MERKINGAR:**

- KALT NEYSLUVATN
- HEITT NEYSLUVATN
- + TÖPPUNARST. F. KALT VATN
- + TÖPPUNARST. F. HEITT VATN
- ⊗ RENNIOKI
- ⊗ RENNIOKI MEÐ SPINDIL UPP ÚR JÖRD
- ⊗ TÆMINGARLOKI
- ⊗ EINSTREYMILOKI
- ⊗ FLOTLOKI
- ⊗ LOFTPÚÐI

PL MERKIR PLASTPIPA.

**HÜSNÆÐISSTOFNUN RÍKISINS**  
LAUGAVEGI 77, REYKJAVÍK  
SÍMI 28500

VERK NR. **A.05.02.** TEIKN. NR. **3.201.**

HRINGTÚN 7, DALVÍK.

VATNSLAGNIR: GRUNNMYND.

HANNAÐ	GJG DES'80	STAÐFERT	
REIKNAD	GJG DES'80	YFIRFARID	
TEIKNAD	S.H.		
KVARÐI	1:50		

*Arnar Jónsson*  
*Reynir R. Halvarsson*